

הערות:

- . כל המידע המוסף בתכניתן הנו מידות נטו בין קירות ובניהם לפני ביצוע טיח ו/או חומר גמר אחרים.

. המדידות המתוארות בתכניתן הנו מידות מתוכנות. תכנה שטיות מדידות אלה כמפורט מelowים הנובעים מהתכנן,

תאומאים בין הדרישות ההנדסיות והפרטים הטכניים, הנחיות רשותיות ומוגבלות של דיק ביצוע וכי"ב.

. בנוסף לתכנוו שינויים כאמור לברות שינויים בחזיותם, באופן חלוקה הפנימית וכן במספרם ומיקומם של הפתחים ובעובי יירות חזק ופנוי אשר יקבעו בהתאם לדרישות התקן בתכניות מפורטות לביצוע.

. לצורך הזמן ריהוט קבוע המשתלב בחדרים (ארונות מטבח, ארון קיר וכו'), אין להסתמך על מידות המתוארות בתכניות חיווניין לקחת מידות בפועל באתר לפני הזמן.

. ציוד המתוואר בתכניות (כיריים, מקרר, מכונת כביסה, מלחס, מעבה, וכו') משורטט להמחשה בלבד, אין להתייחס למידותיהם ו/או צורותם אלא רק למפורט המכר.

. הקבועות הסנטיריות (ברזים, כיורים, אסלות וכו') המופיעות בתכניות הין להמחשה בלבד, אין להתייחס למידותיהם ו/או צורתם אלא רק למפורט המכר.

. סטייה של 2% משטח הדירה ביחס לתכנית הינה סטייה מוסכמת מקובלת על הקונה ואני מהווה הפרה של הסכם המכר ולא תגרשינוים אחרים בהסכם.

. החברה רשאית להעביר צנרת גליה ואיזורו ו/או למטרה אחרת חדרי השירות ובמחסנים על פי החלטתה.

. באיזור צירות מסוות פורטיות, שטח שירות, חניות, מחסנין רופסות שירות ימוקמו שוחות בקרה ותעביר צנרת ותעלות מסוימות.


. 1. צנרת ואלמנטים קונסטרוקטיבים בתקנות, קירות, עמודים מחיצות אינם מסומנים בתכנית.

. 11. הנמצת תקרה במבואות תבוצע על פי תכנית האדריכל.

. 12. פני הריצוף בתוך הממ"ד מוגבלים ב-2 ס"מ מפני הריצוף בדוחרים הרטובים יונתק גובה פני הריצוף בכ-1 ס"מ מוגבה הריצוף בדירה.

. 13. מיקום של הרכנות למזגנים ולדודים איננו סופי ויקבע בתכניות מפורטות לביצוע.

. 14. הערה חשובה - עשויים להיות שינויים עד קבלת היתר בניין סיום אישור כל תכניות הייעצים.

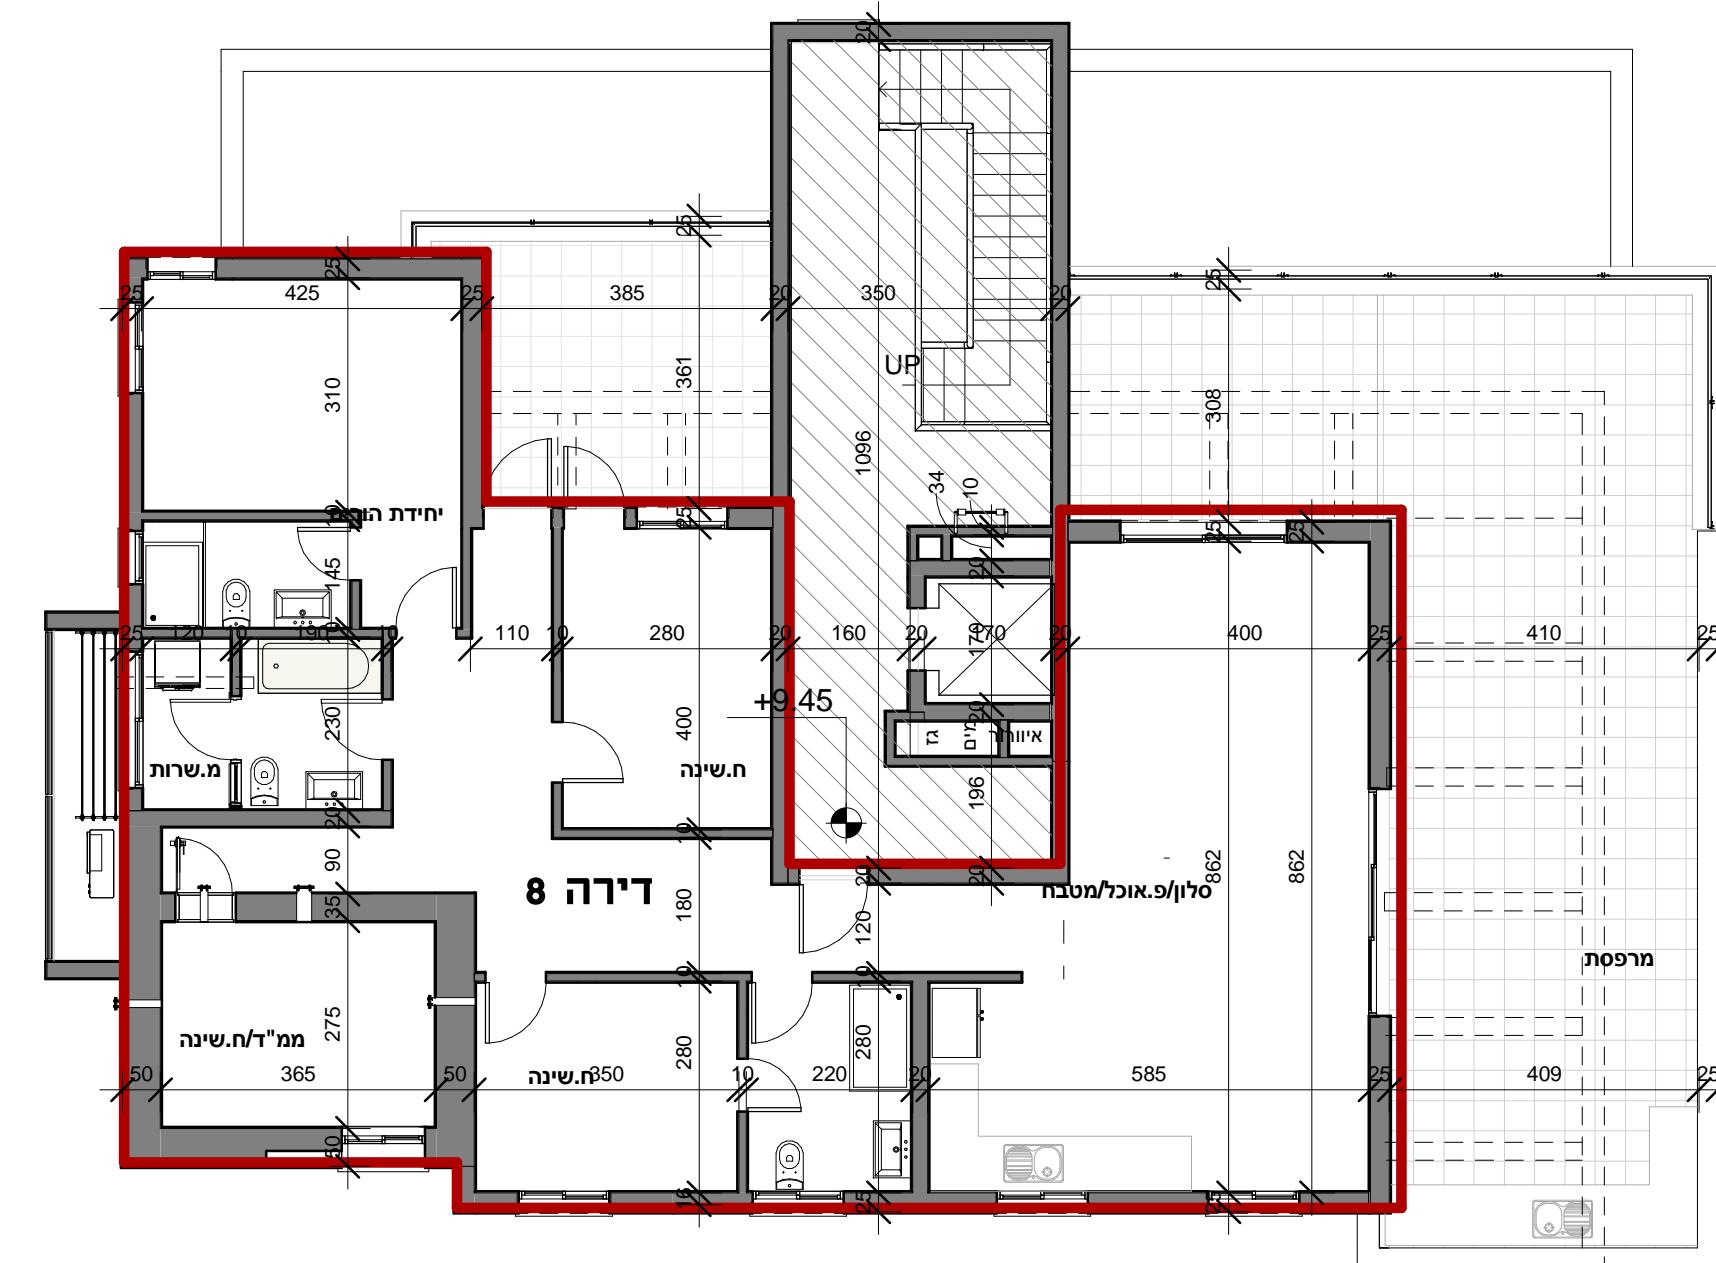

10 - F-8

5 חדרים	סוג הדירה
151.0	שטח הדירה
87.9	שטח מרפסת שימוש
-	שטח חצר



טכנית מכיר דירה 8-10 יובלים מחיר למשתכן בע"מ דירות למשתכן-קרית שמונה

19236
04-9896017, 04-9596405
04-9898920
054-4433731
inbararc-eytan@mh.org.il

סמכ -amic
אלכטרה בסן

