10 חזית קדמית -1
1 : 1

11 חזית קדמית-2
1 : 1

9 חזית עורפית
1 : 1

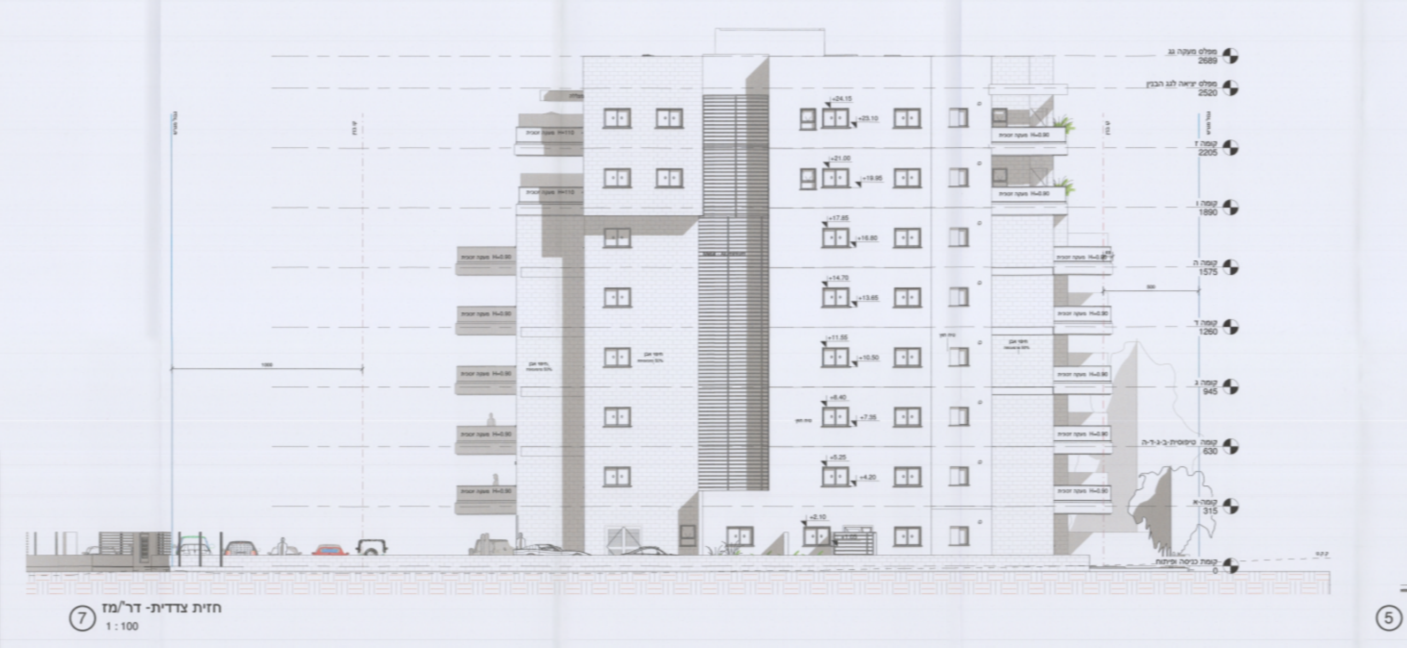
מפלס מעקה גג 2689
מפלס יציאה לגג הבנין 2520
קומה ז 2205
קומה ו 1890
קומה ה 1575
קומה ד 1260
קומה ג 945
קומה טיפוסית-ב-ג-ד-ה 630
קומה-א 315
קומת כניסה ופיתוח

7 חזית צדדית- דר'/מז
1 : 100

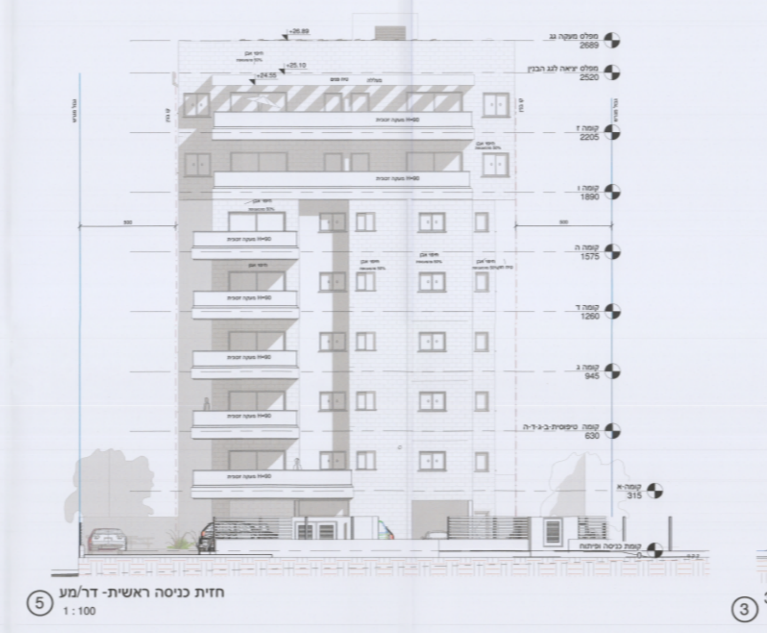

5 חזית כניסה ראשית- דר'/מע
1 : 100

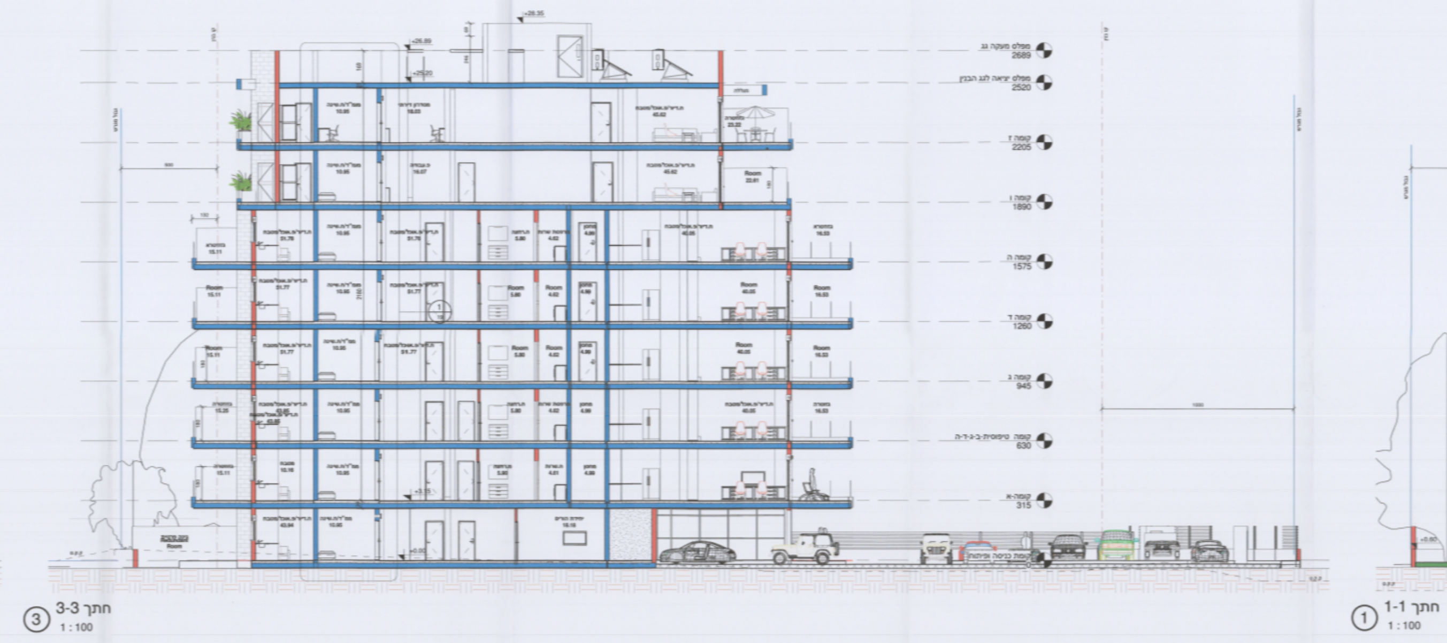

3 חתך 3-3
1 : 100

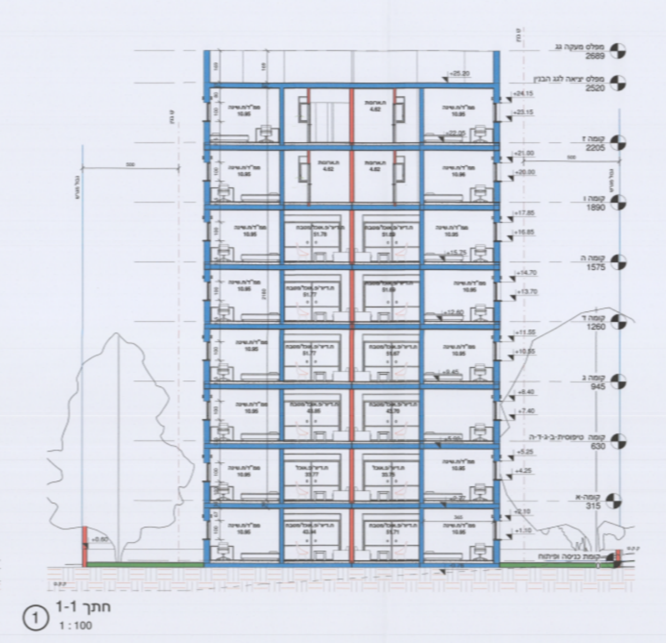
מפלס מעקה גג 2689
מפלס יציאה לגג הבנין 2520
קומה ז 2205
קומה ו 1890
קומה ה 1575
קומה ד 1260
קומה ג 945
קומה טיפוסית-ב-ג-ד-ה 630
קומה-א 315
קומת כניסה ופיתוח

1 חתך 1-1
1 : 100

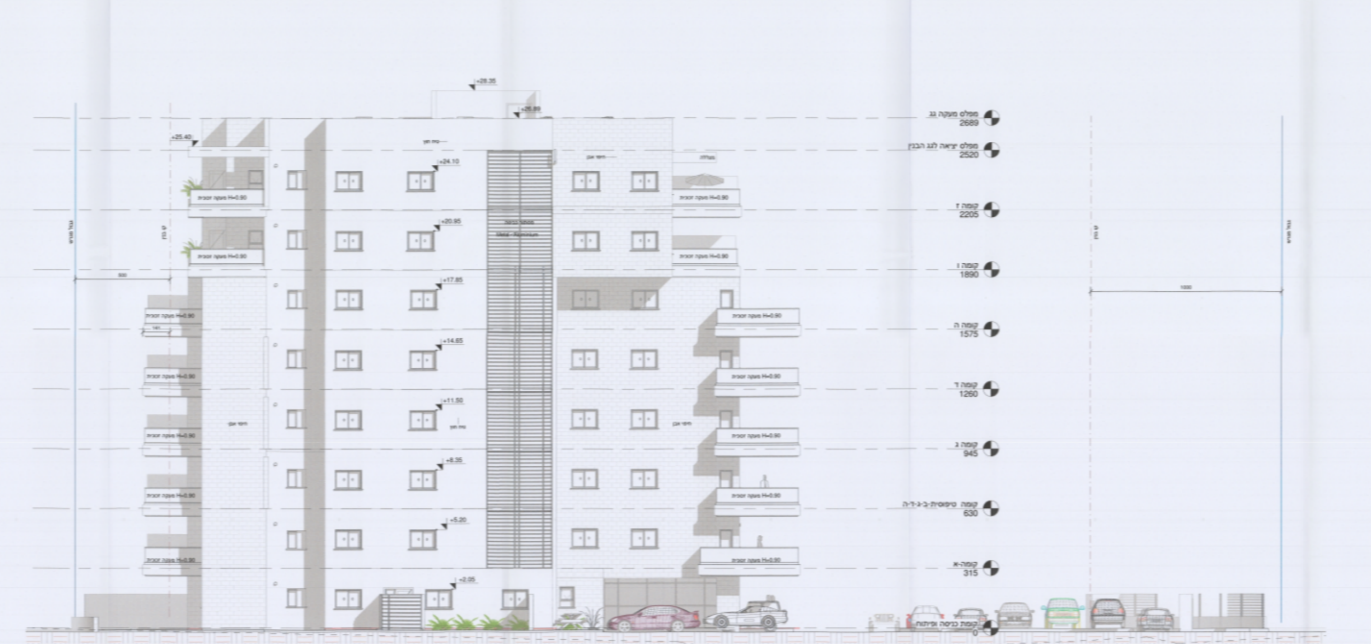

8 חזית צדדית- צפ'/מע
1 : 100

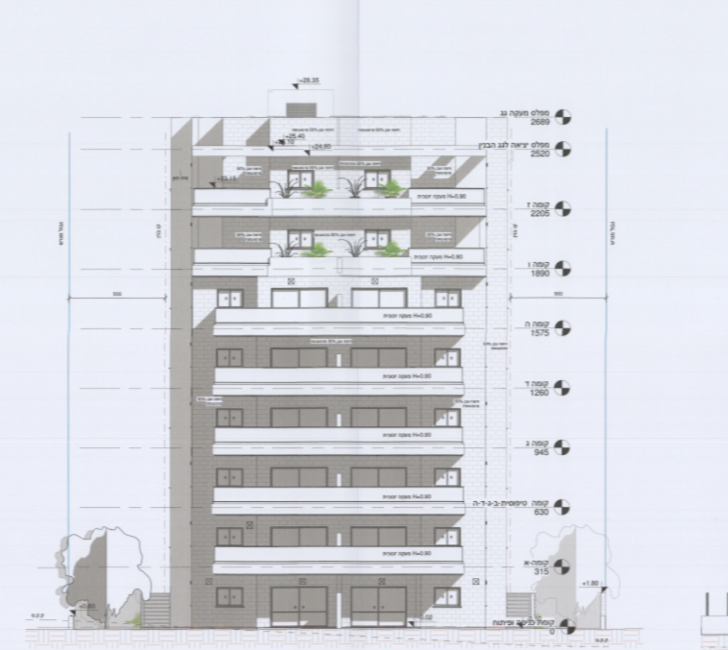

6 חזית עורפית- צפ'/מז
1 : 100

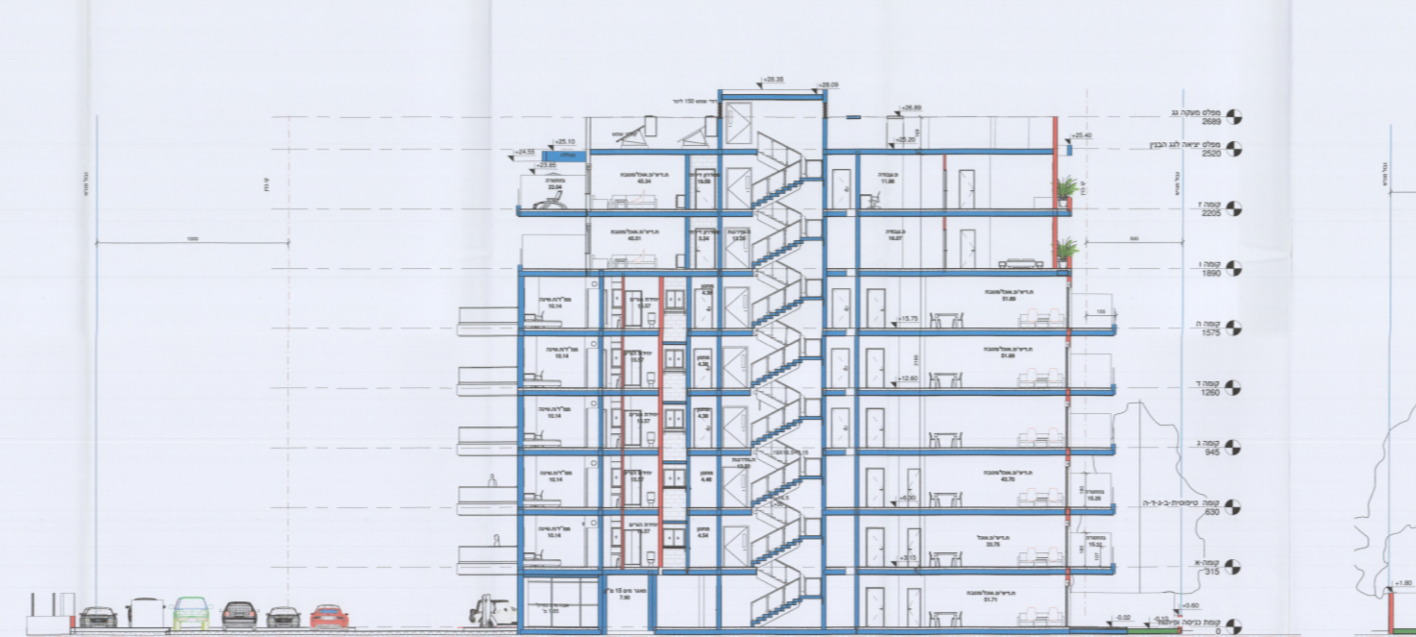

4 חתך 4-4
1 : 100

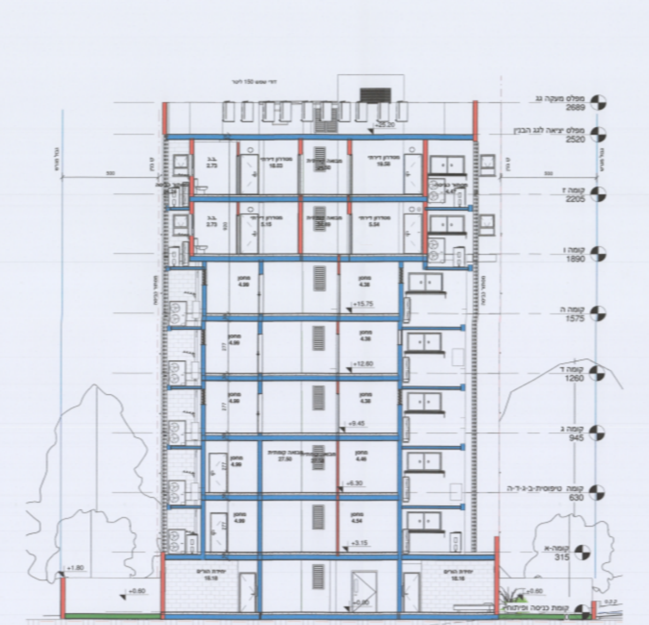

2 חתך 2-2
1 : 100

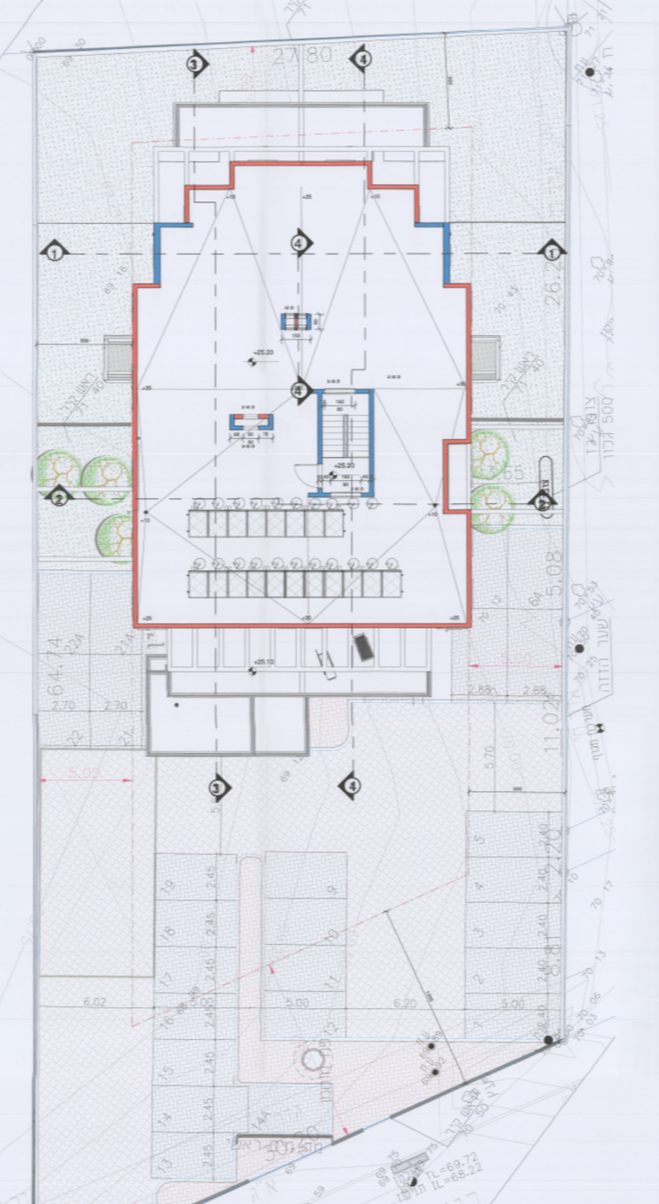

9 מפלס יציאה לגג הבנין
1 : 100

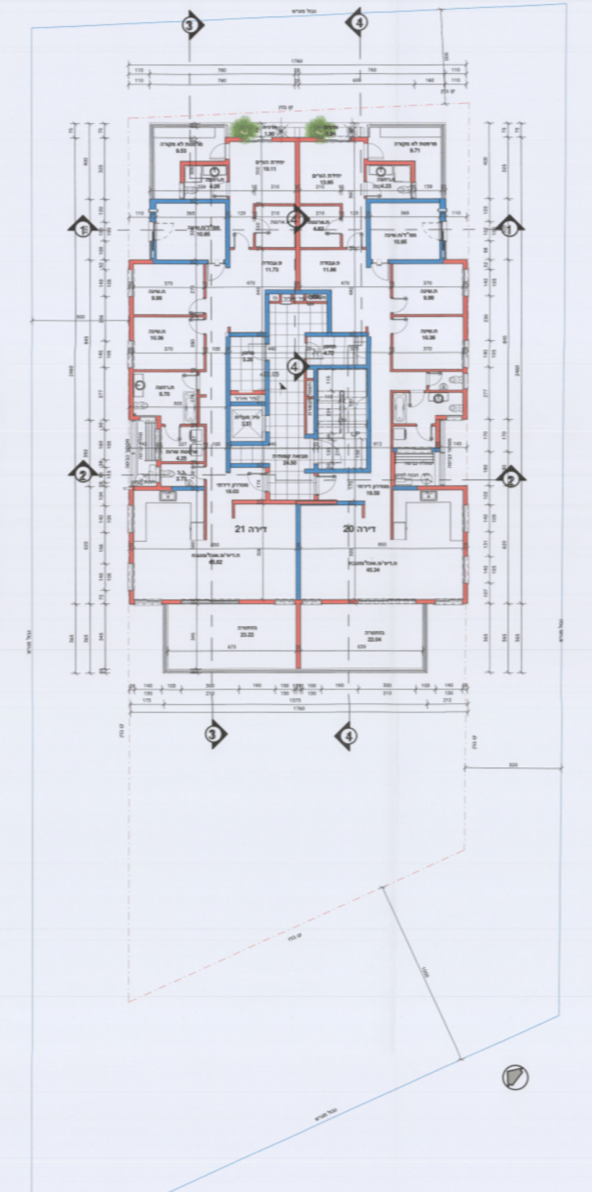

11 קומה ז
1 : 100

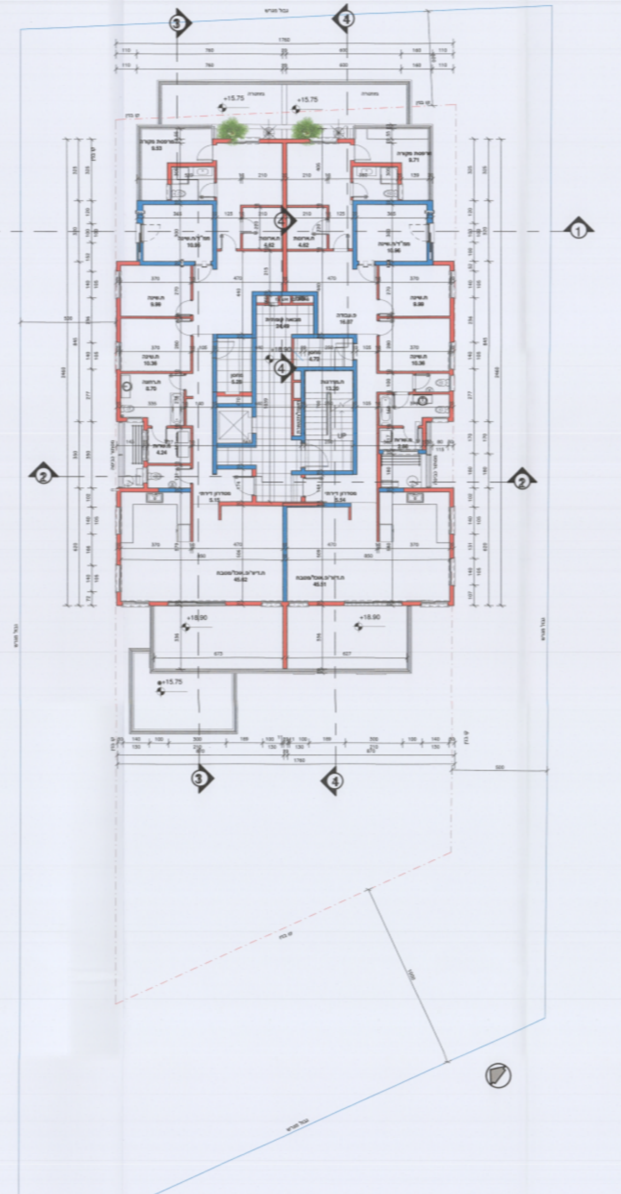

12 קומה ו Copy 1
1 : 100

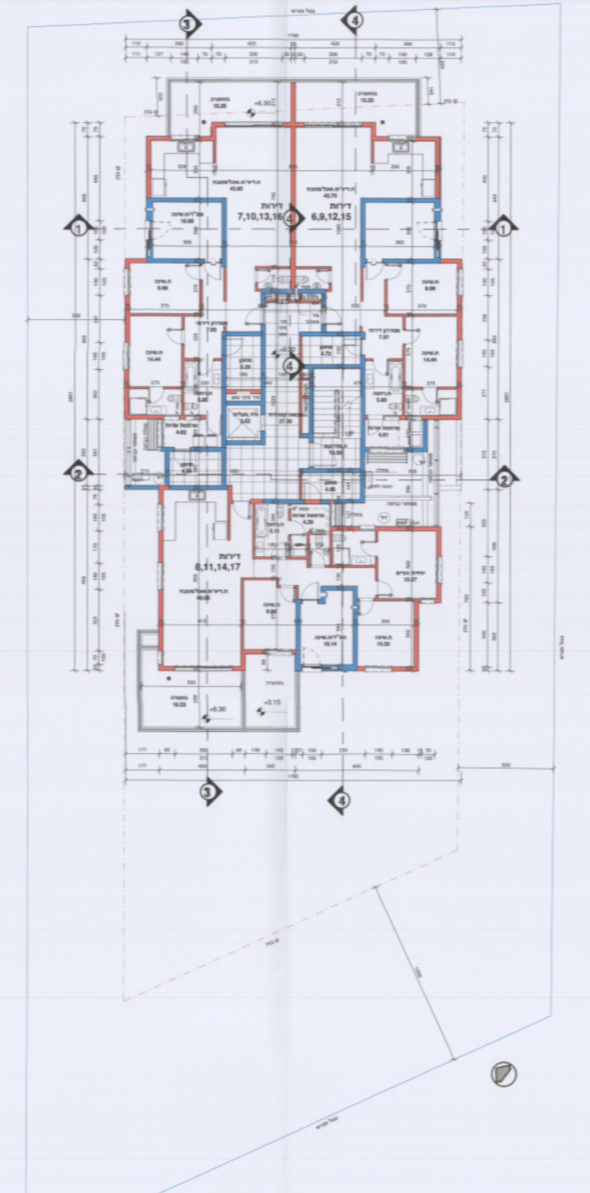

13 קומה טיפוסית-ב-ג-ד-ה
1 : 100

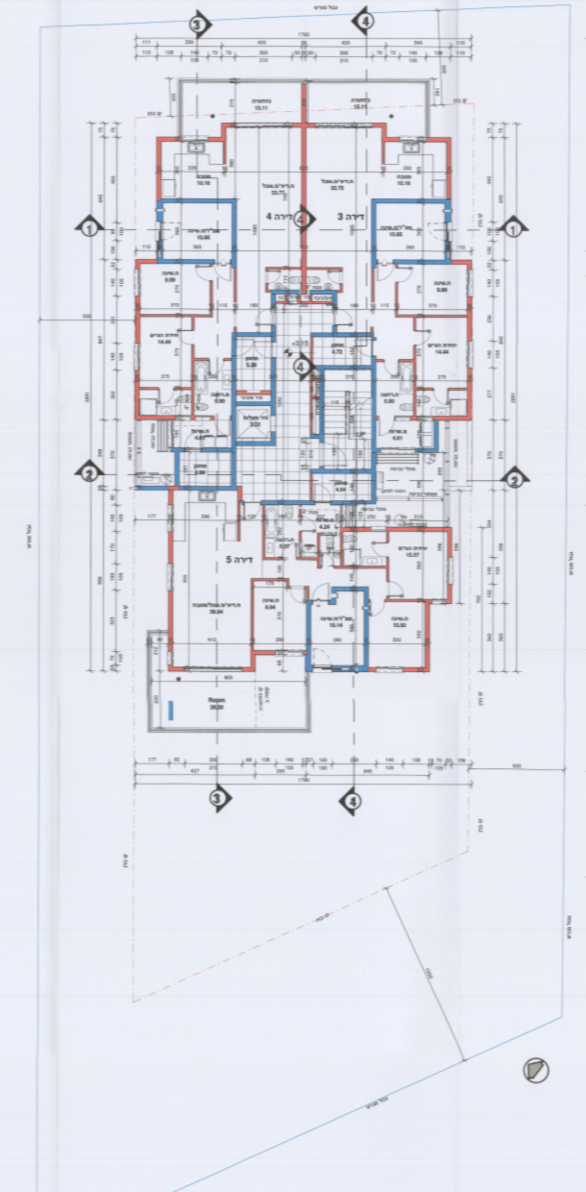

14 קומה-א
1 : 100

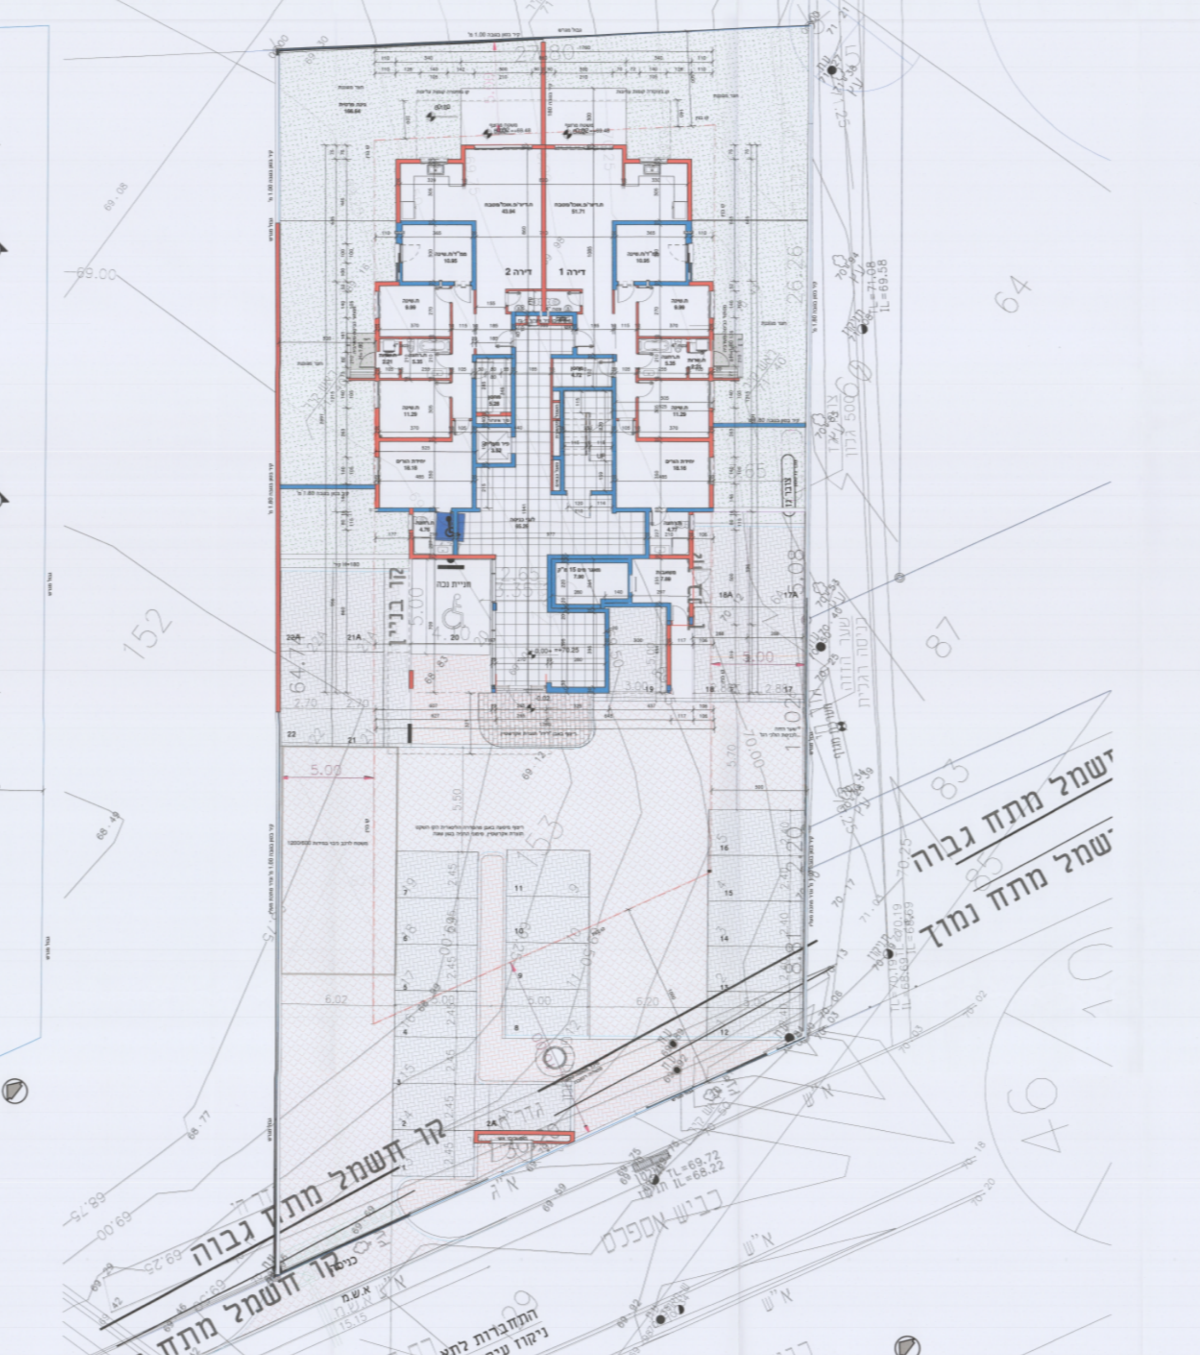
קו חשמל מתח גבוה
קו חשמל מתח נמוך
כביש אספלט
התחברות לצא ניקוז עירוני

15 קומת כניסה ופיתוח
1 : 100

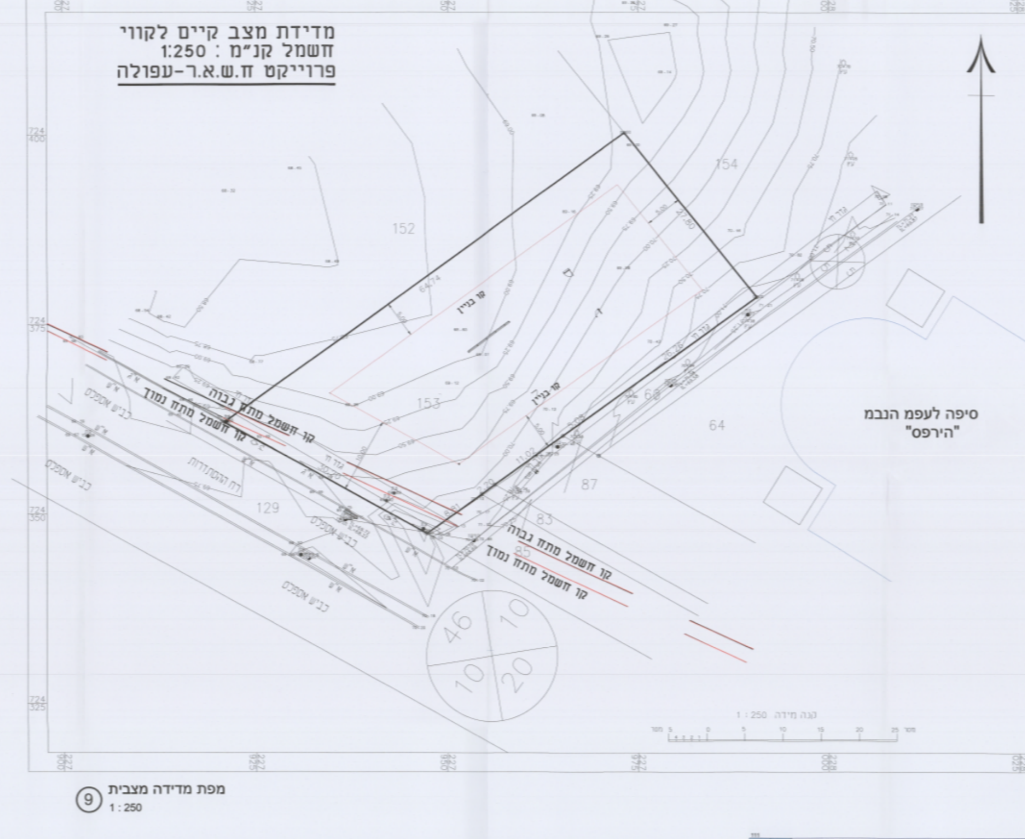
מדידת מצב קיים לקווי
חשמל קנ"מ : 1:250
פרוייקט ח.ש.א.ר-עפולה
152
154
155
64
87
129
קו חשמל מתח גבוה
קו חשמל מתח נמוך
כביש אספלט

9 מפת מדידה מצבית
1 : 250

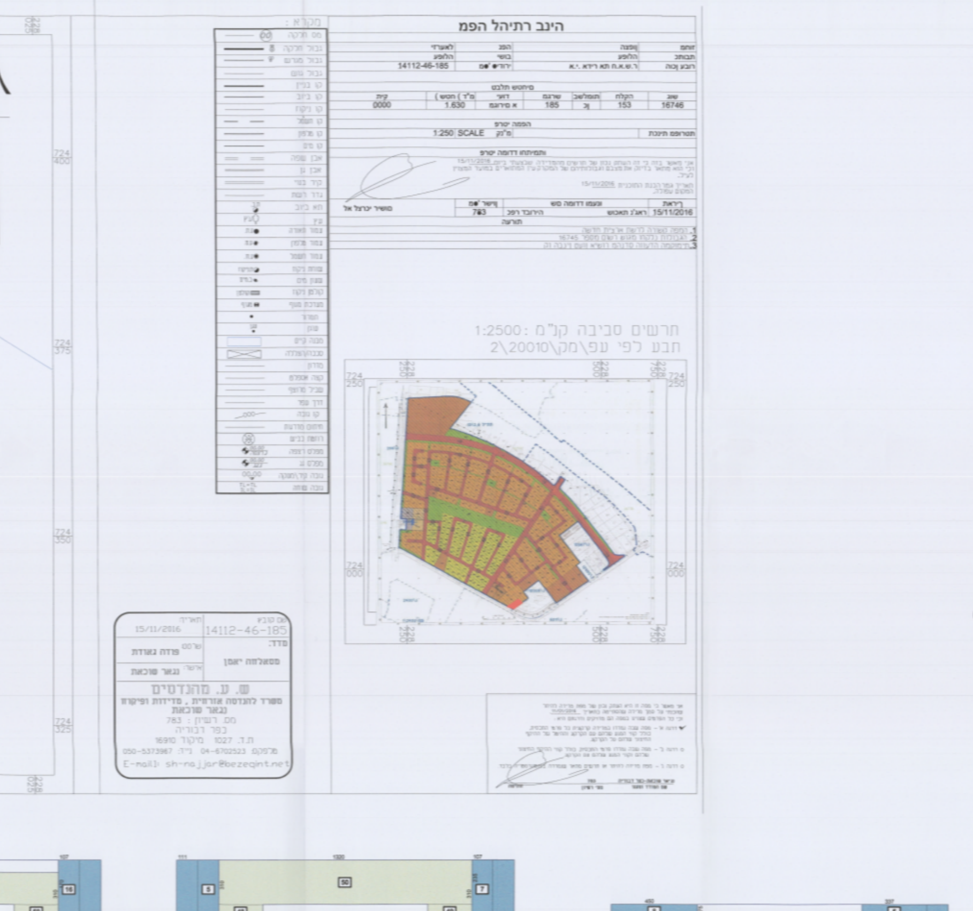

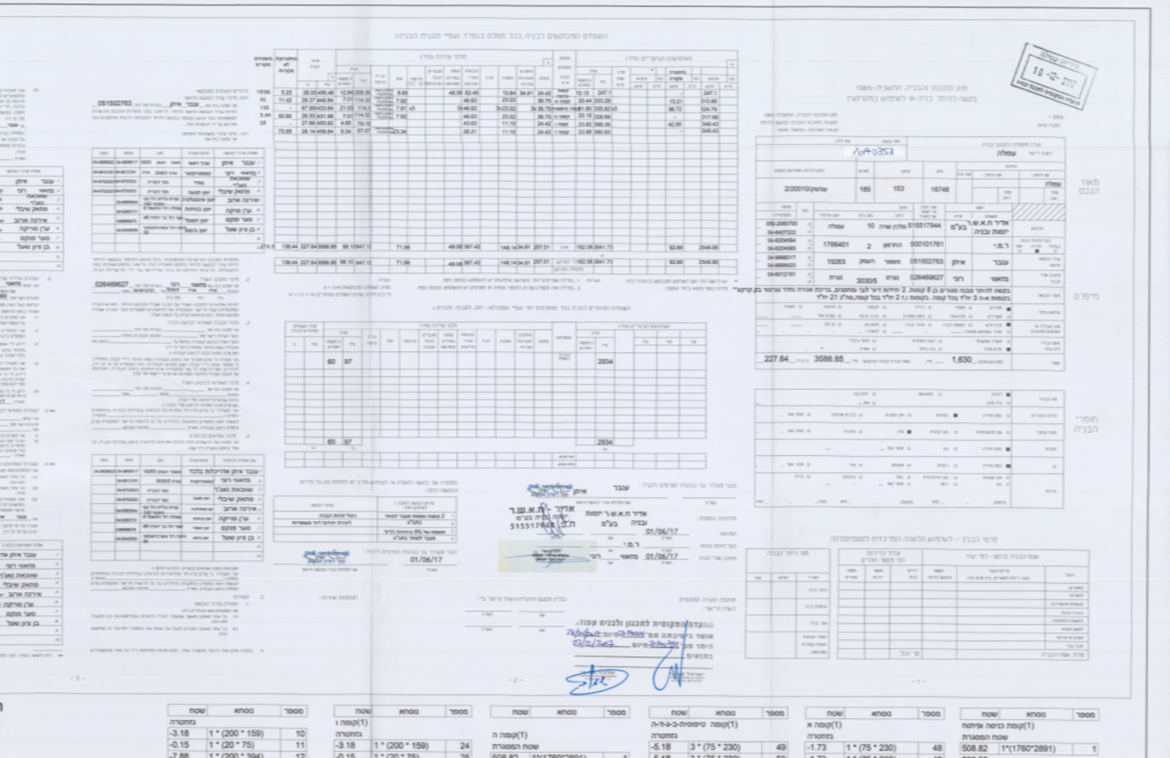

6 First page Common
1 : 100

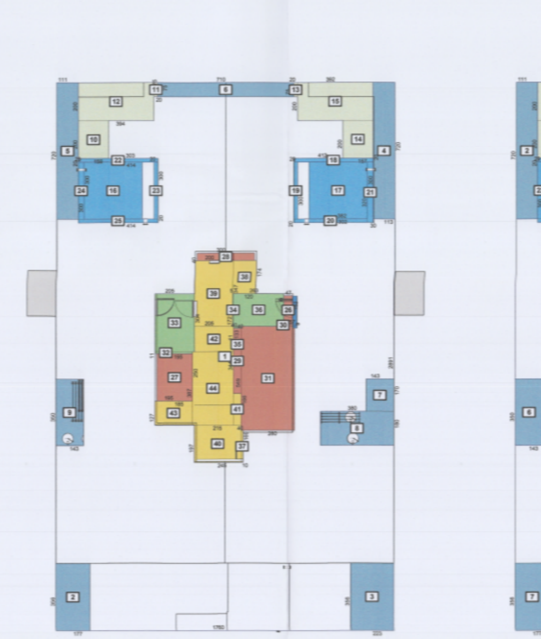

8 קומה ז(1)
1 : 100

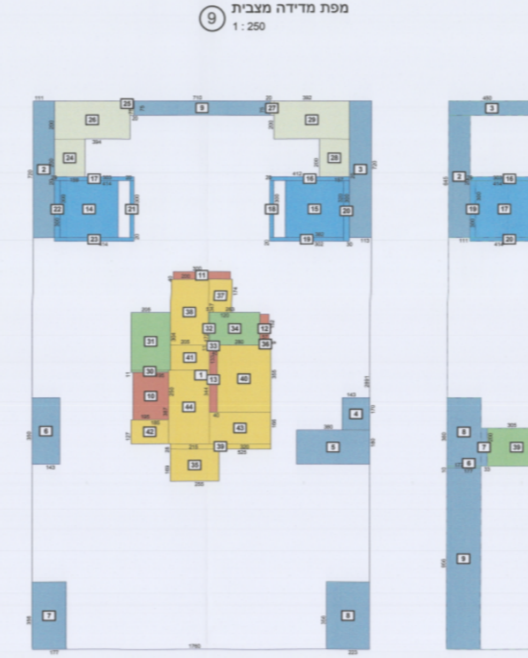

7 קומה ו(1)
1 : 100

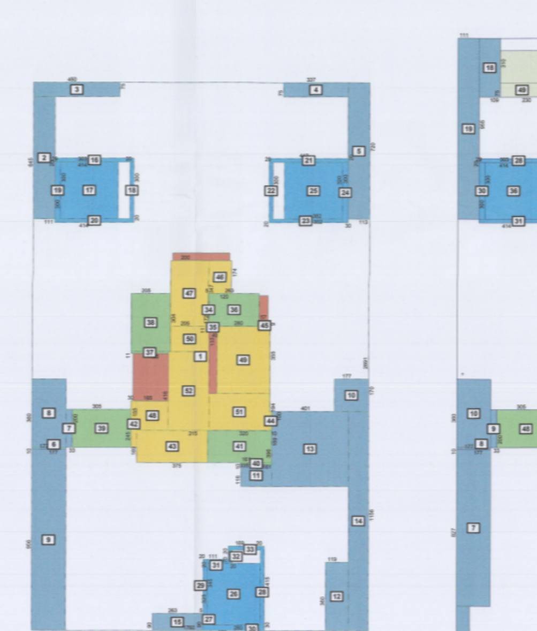

5 קומה ה(1)
1 : 100

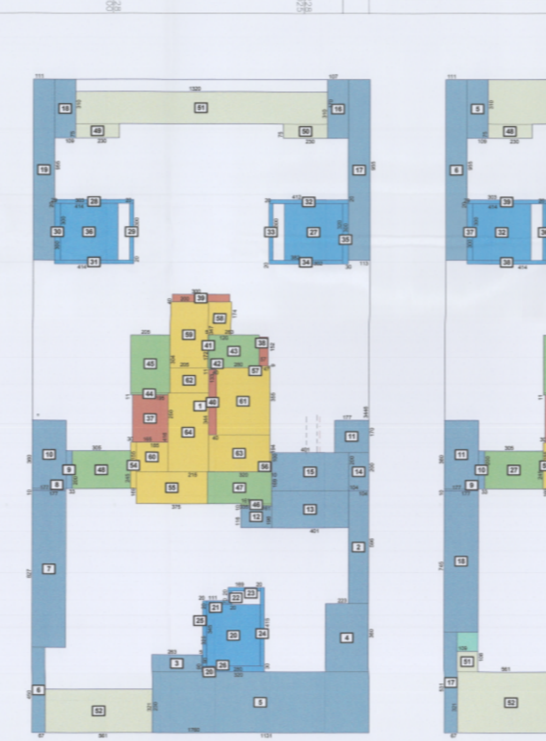

4 קומה טיפוסית-ב-ג-ד-1(1)
1 : 100

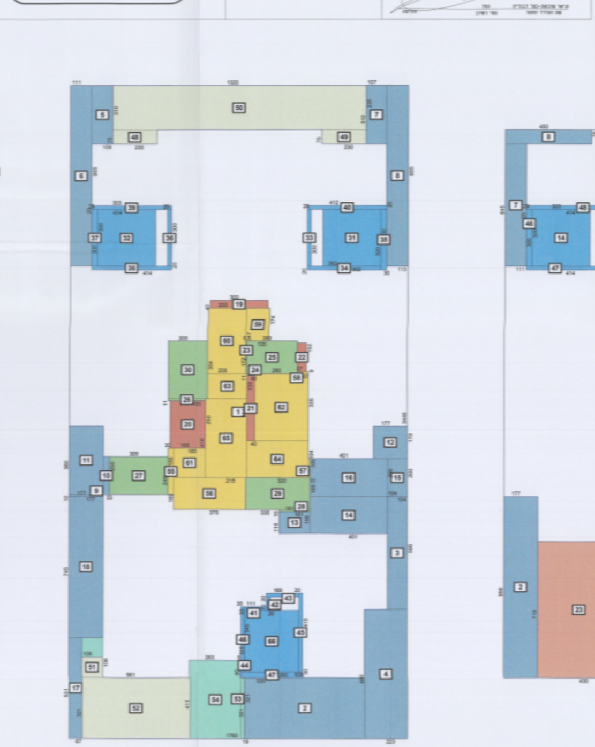

3 קומה א(1)
1 : 100

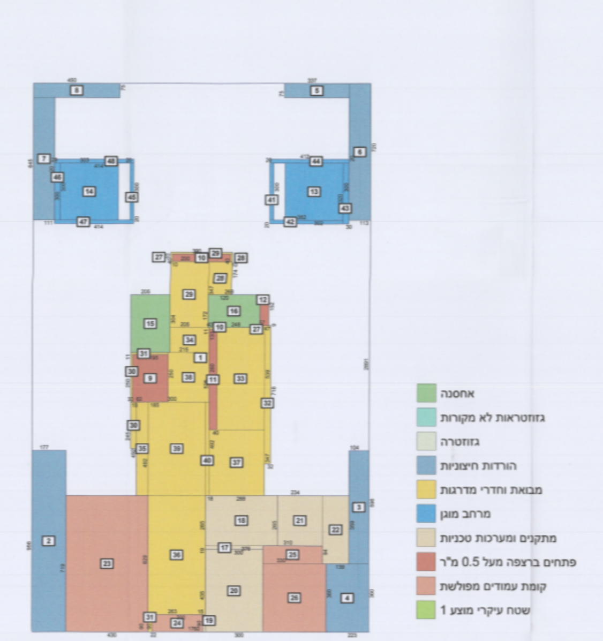

2 קומת כניסה ופיתוח(1)
1 : 100

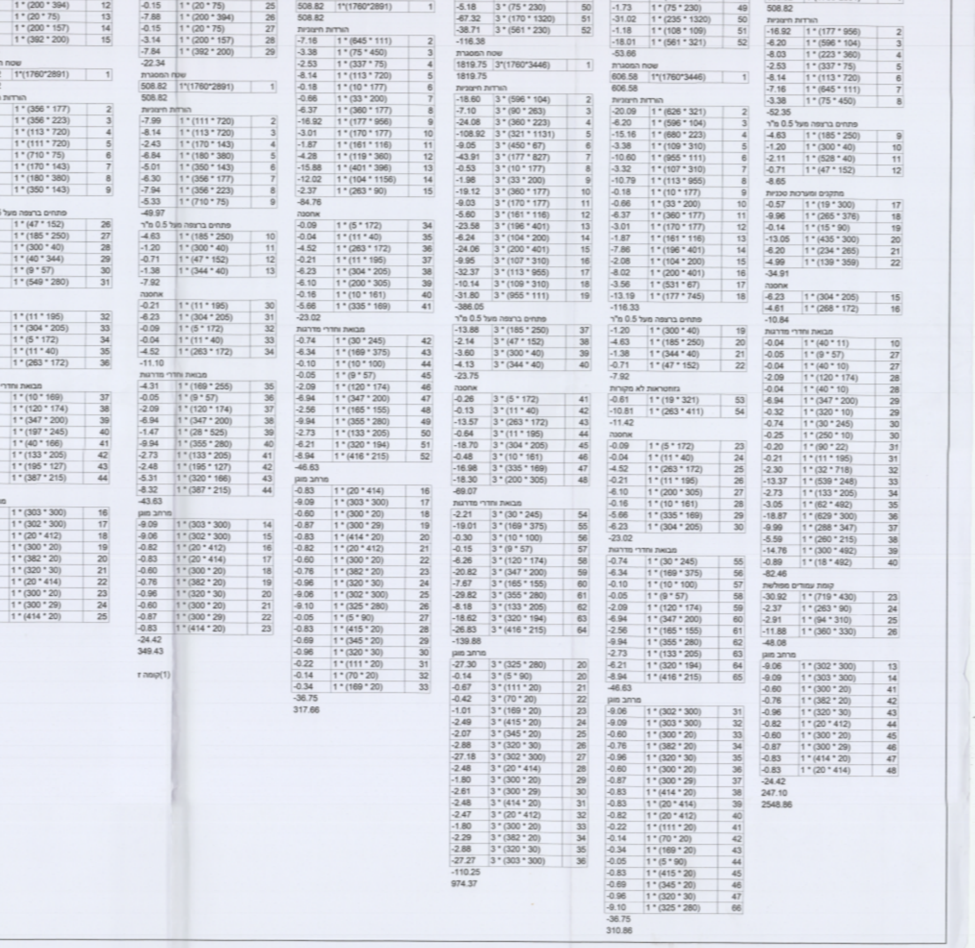- 🟩 אחסנה
- 🟩 גזוזטראות לא מקורות
- ▨ גזוזטרה
- 🟦 הורדות חיצוניות
- 🟨 מבואות וחדרי מדרגות
- 🟦 מרחב מוגן
- ▨ מתקנים ומערכות טכניות
- 🟥 פתחים ברצפה מעל 0.5 מ"ר
- 🟥 קומת עמודים מפולשת
- 🟩 שטח עיקרי מוצע 1