



א.י. אדיר
יורם כהן בע"מ

פרויקט : עפולה 01

גוש : 16746

חלקה : 140 מגרש : 170

יח"ד : 21 יח"ד

תוכנית מכר

דירה דגם : B

קומה: 2-5 דירות מס': 8,12,16,20


מהדורה : 02

תאריך : 26.7.2018



עמוד מס' 13

קובץ: mecher\mecher 170.dwg

תוכנית סכמתית

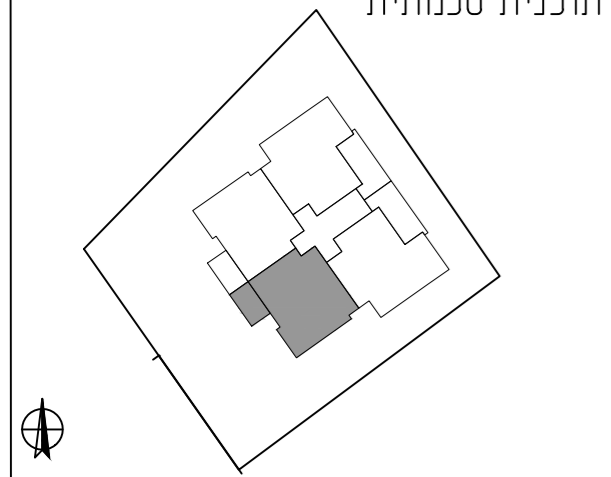

חתך עקרוני

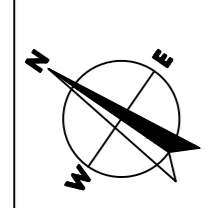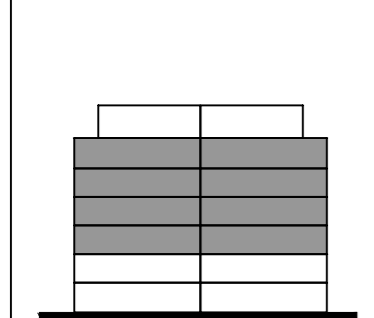


קנה מידה

1:50

RaN BLANDER
ARCHITECTS

רח' הארבעה 18 תל אביב 64739 Tel-Aviv
mail@blander.co.il www.blander.co.il
Tel: 03-5419555 Fax: 03-6868003

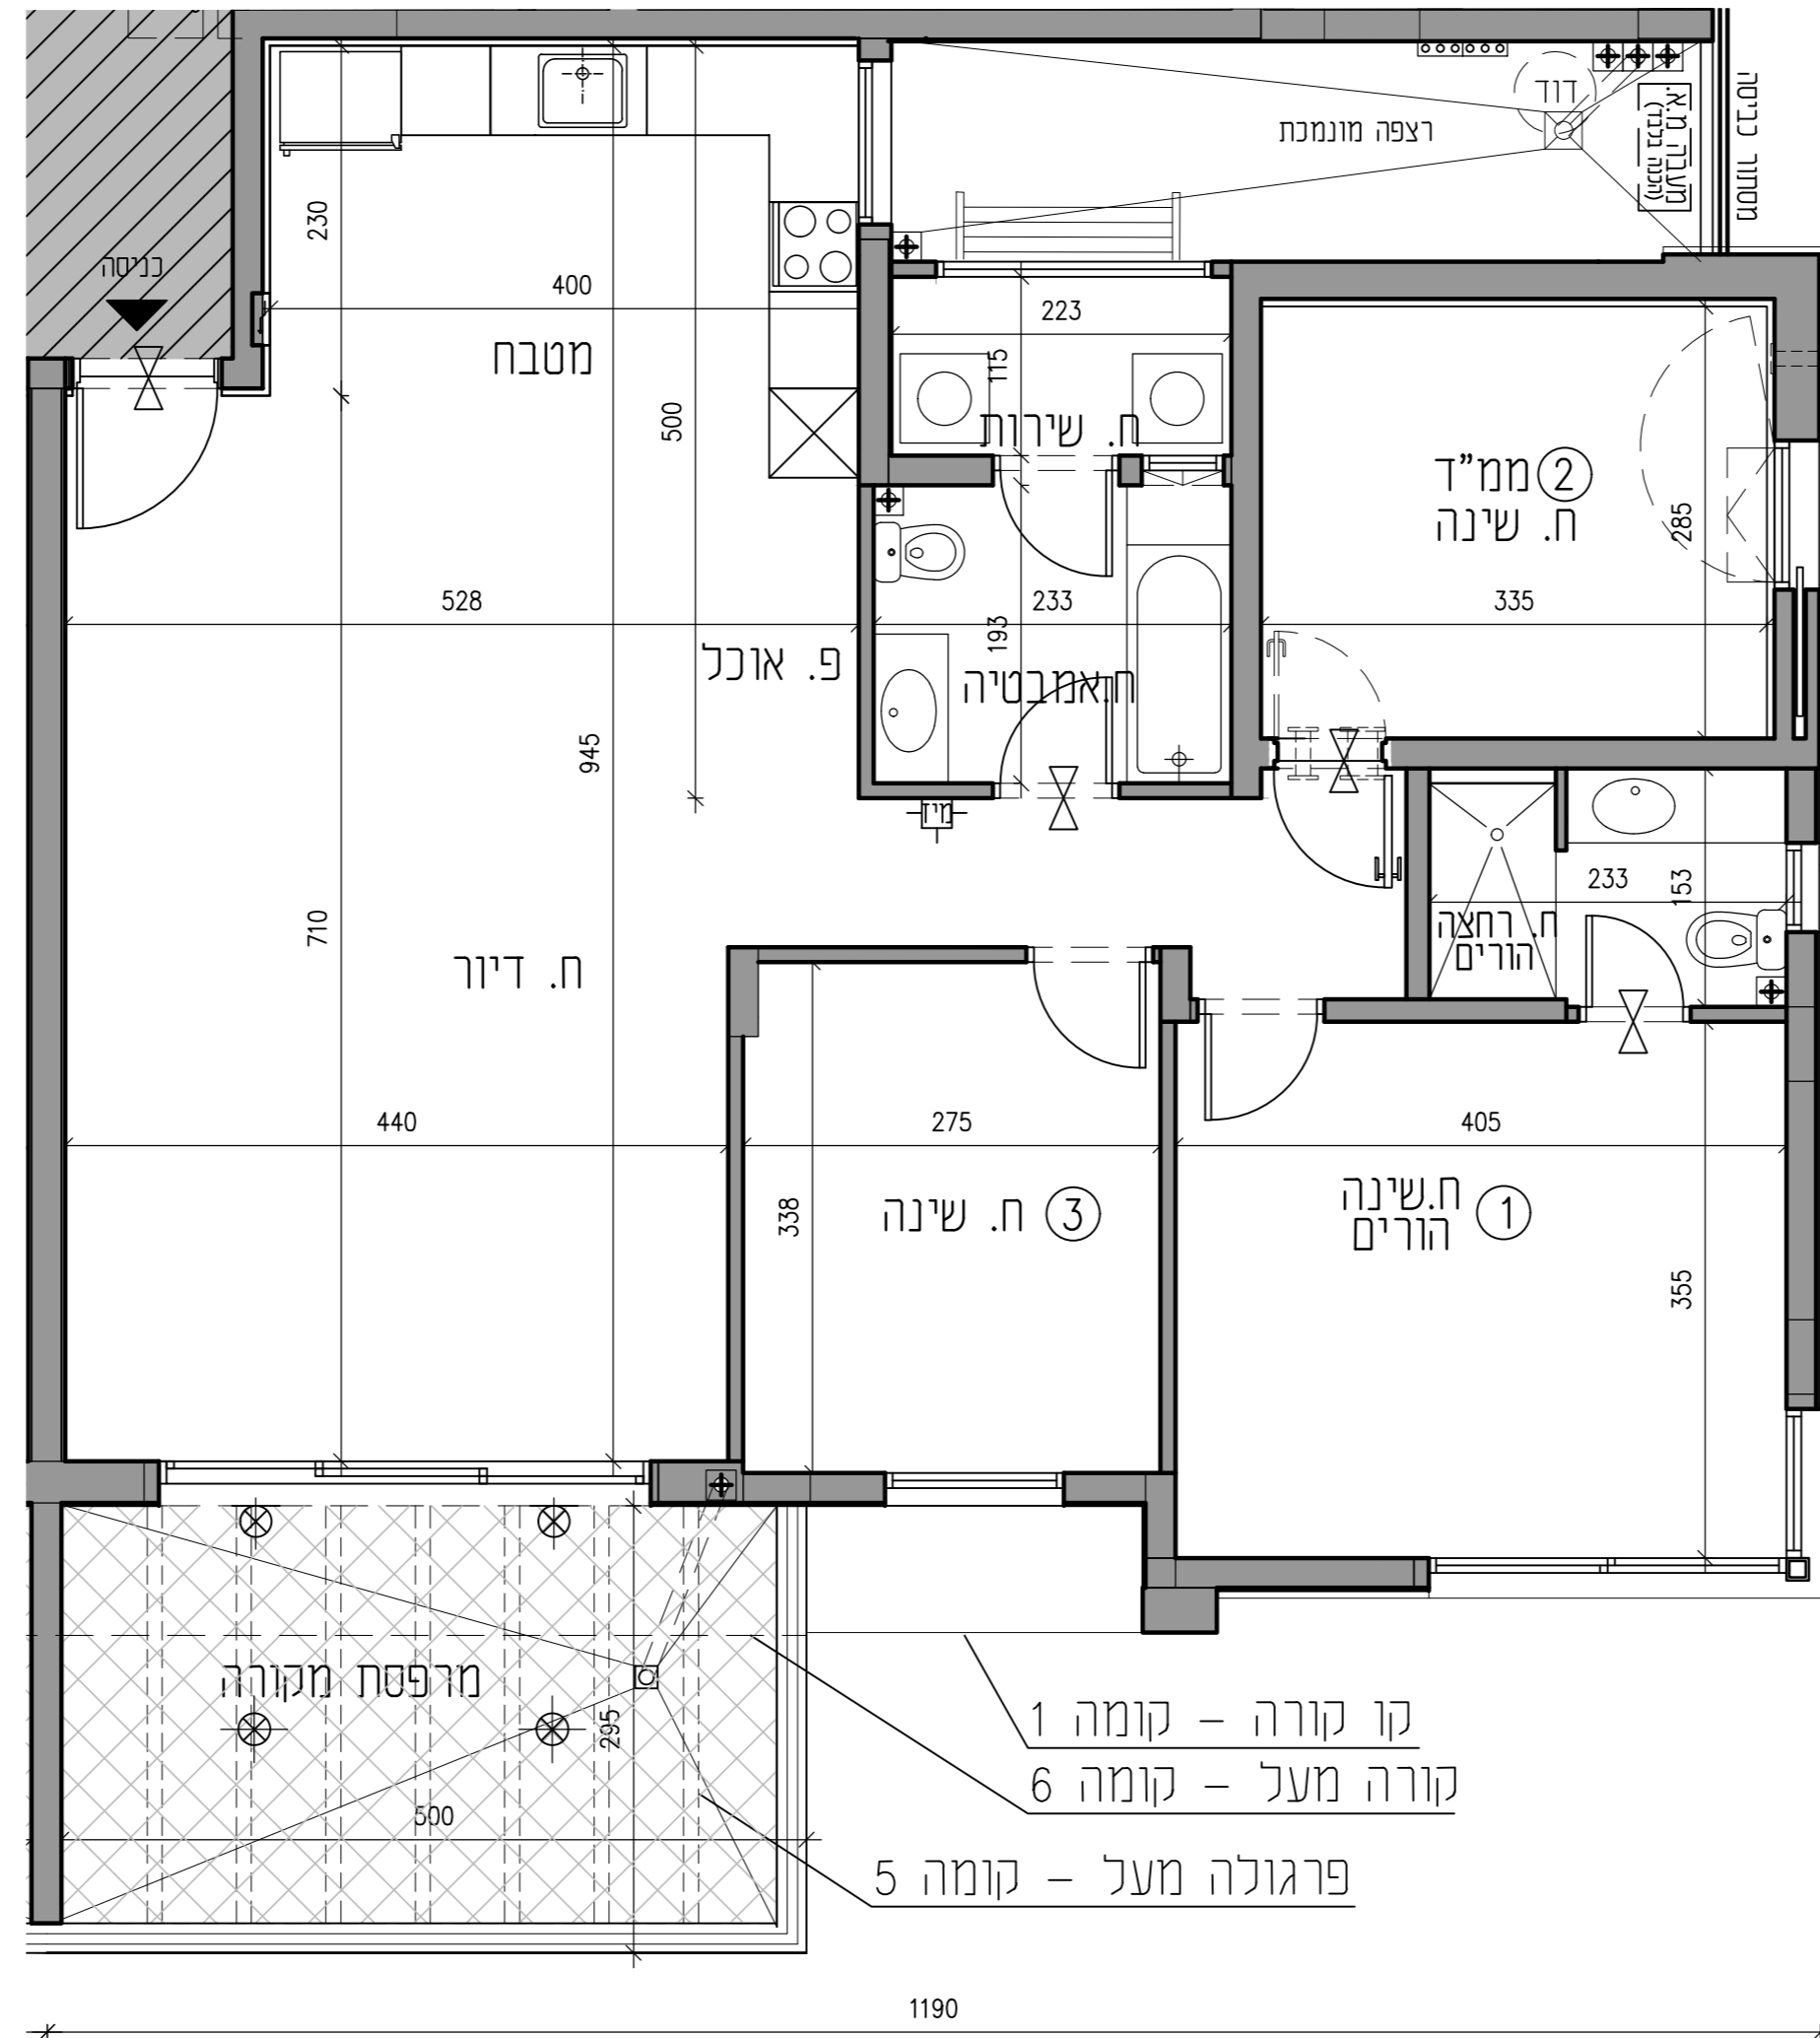

1051

B	
דירה	קומה
8	2
12	3
16	4
20	5