



**א.י. אדיר**  
**יורם כהן בע"מ**

**פרויקט : עפולה 01**

**גוש : 16746**

**חלקה : 140 מגרש : 170**

**יח"ד : 21 יח"ד**

**תוכנית מכר**


**דירה דגם : A**  
**קומה : 1,3,5 דירות מט': 19,17**

**מהדורה : 02**  
**תאריך : 26.7.2018**



**עמוד מט' 7**

**קובץ : mecher\mecher 170.dwg**

תוכנית סכמתית

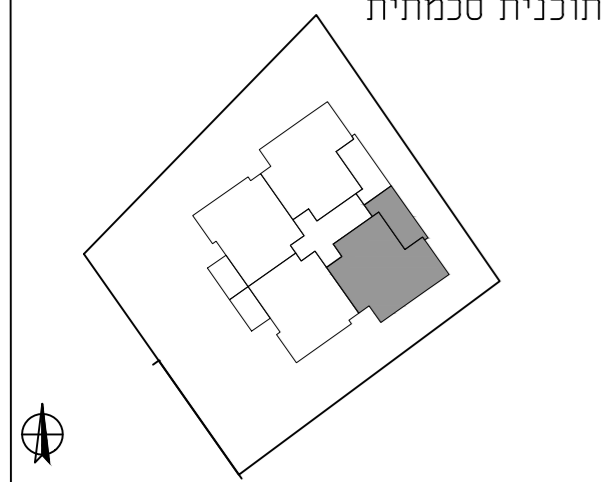


חתך עקרוני

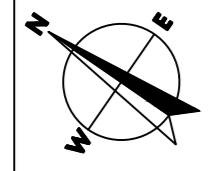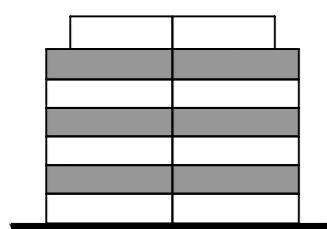

**קנה מידה**  
**1:50**

**RaN BLANDER**  
ARCHITECTS

רח' הארבעה 18 תל אביב 64739 Tel-Aviv 64739  
mail@blander.co.il www.blander.co.il  
Tel: 03-5419555 Fax: 03-6868003

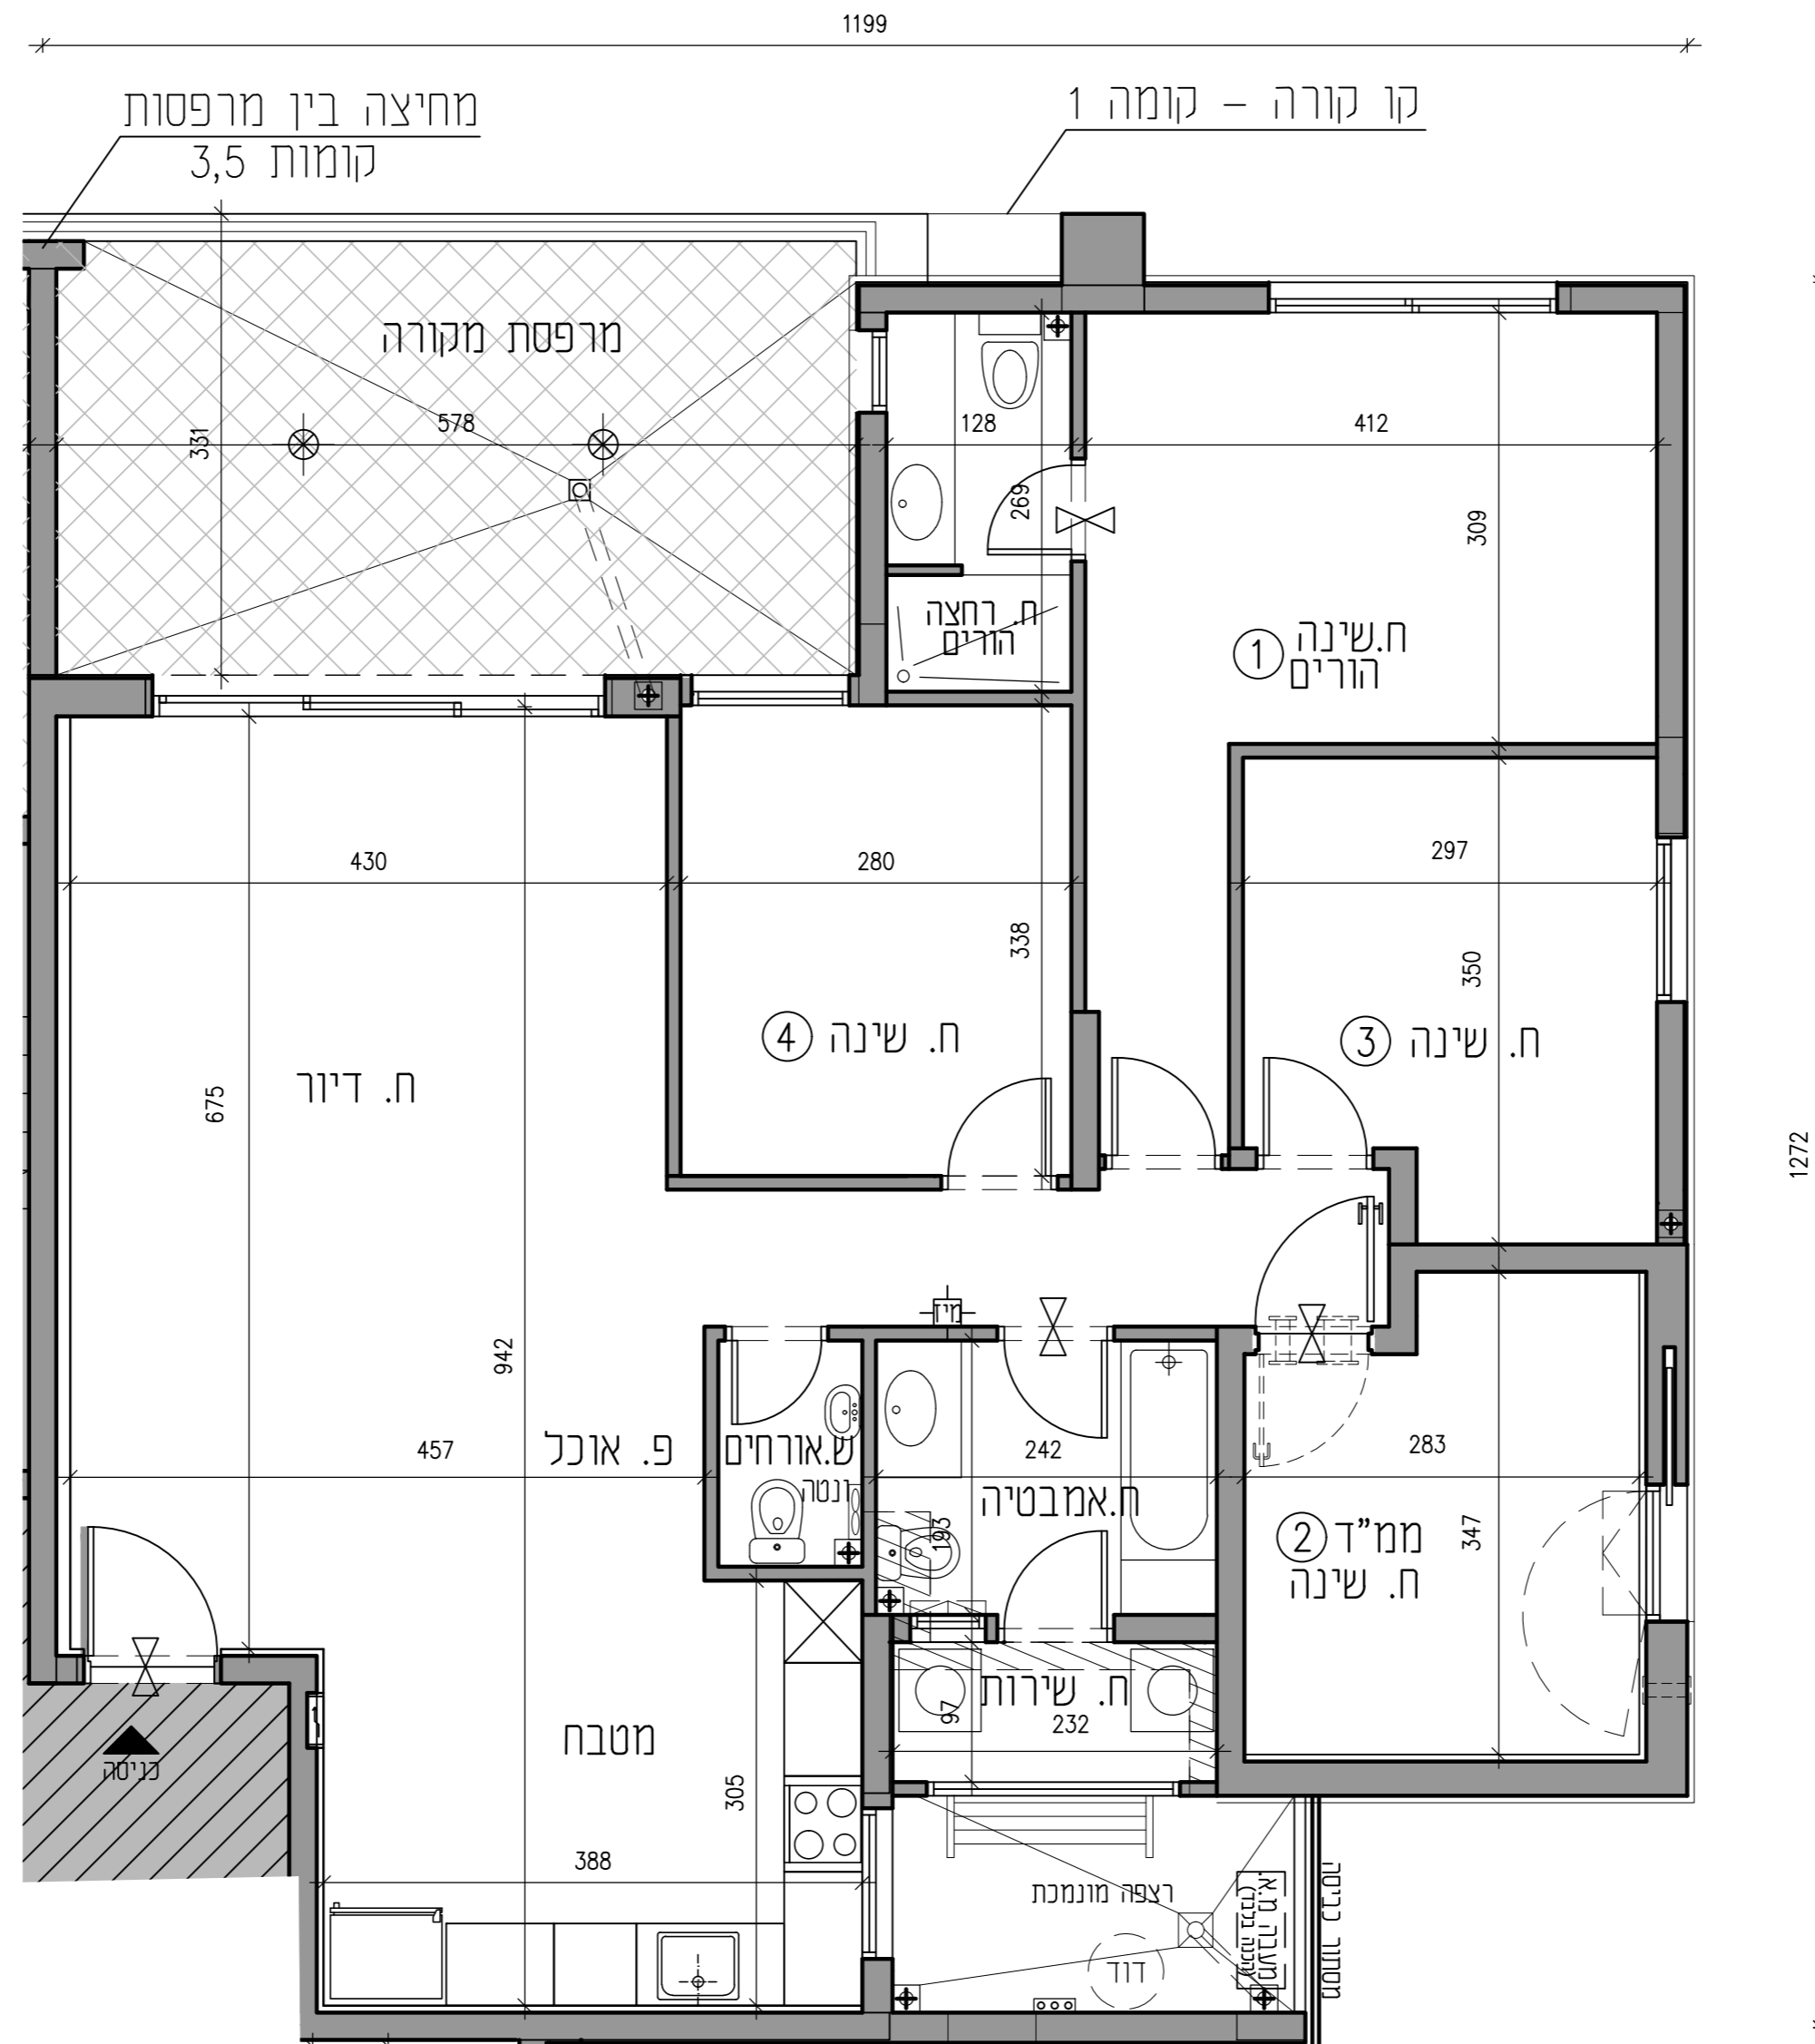

A	
דירה	קומה
1	1
9	3
17	5