



**א.י. אדיר**  
**יזרם כהן בע"מ**

**פרויקט : עפולה 01**

**גוש : 16746**

**חלקה : 144 מגרש : 174**

**יח"ד : 15 יח"ד**

**תוכנית מכר**


**דירה דגם : B**  
**קומה : 1-4 דירות מס' : 2,5,8,11**

**מהדורה : 02**  
**תאריך : 26.7.2018**



**עמוד מס' : 6**

**קובץ : mecher\mecher 174.dwg**

תוכנית סכמתית

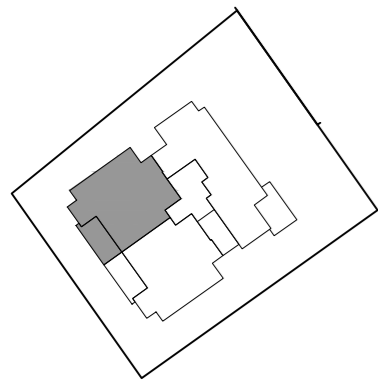

חתך עקרוני

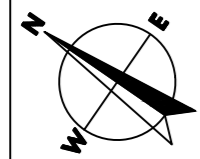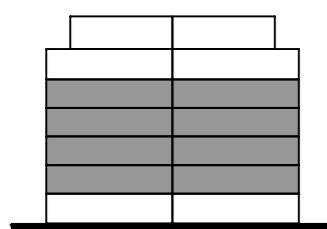


**קנה מידה**  
**1:50**

**RaN BLANDER**  
ARCHITECTS

רח' הארבעה 18 תל אביב 64739 Tel-Aviv  
mail@blander.co.il www.blander.co.il  
Tel: 03-5419555 Fax: 03-6868003

<b>B</b>	
דירה	קומה
2	1
5	2
8	3
11	4

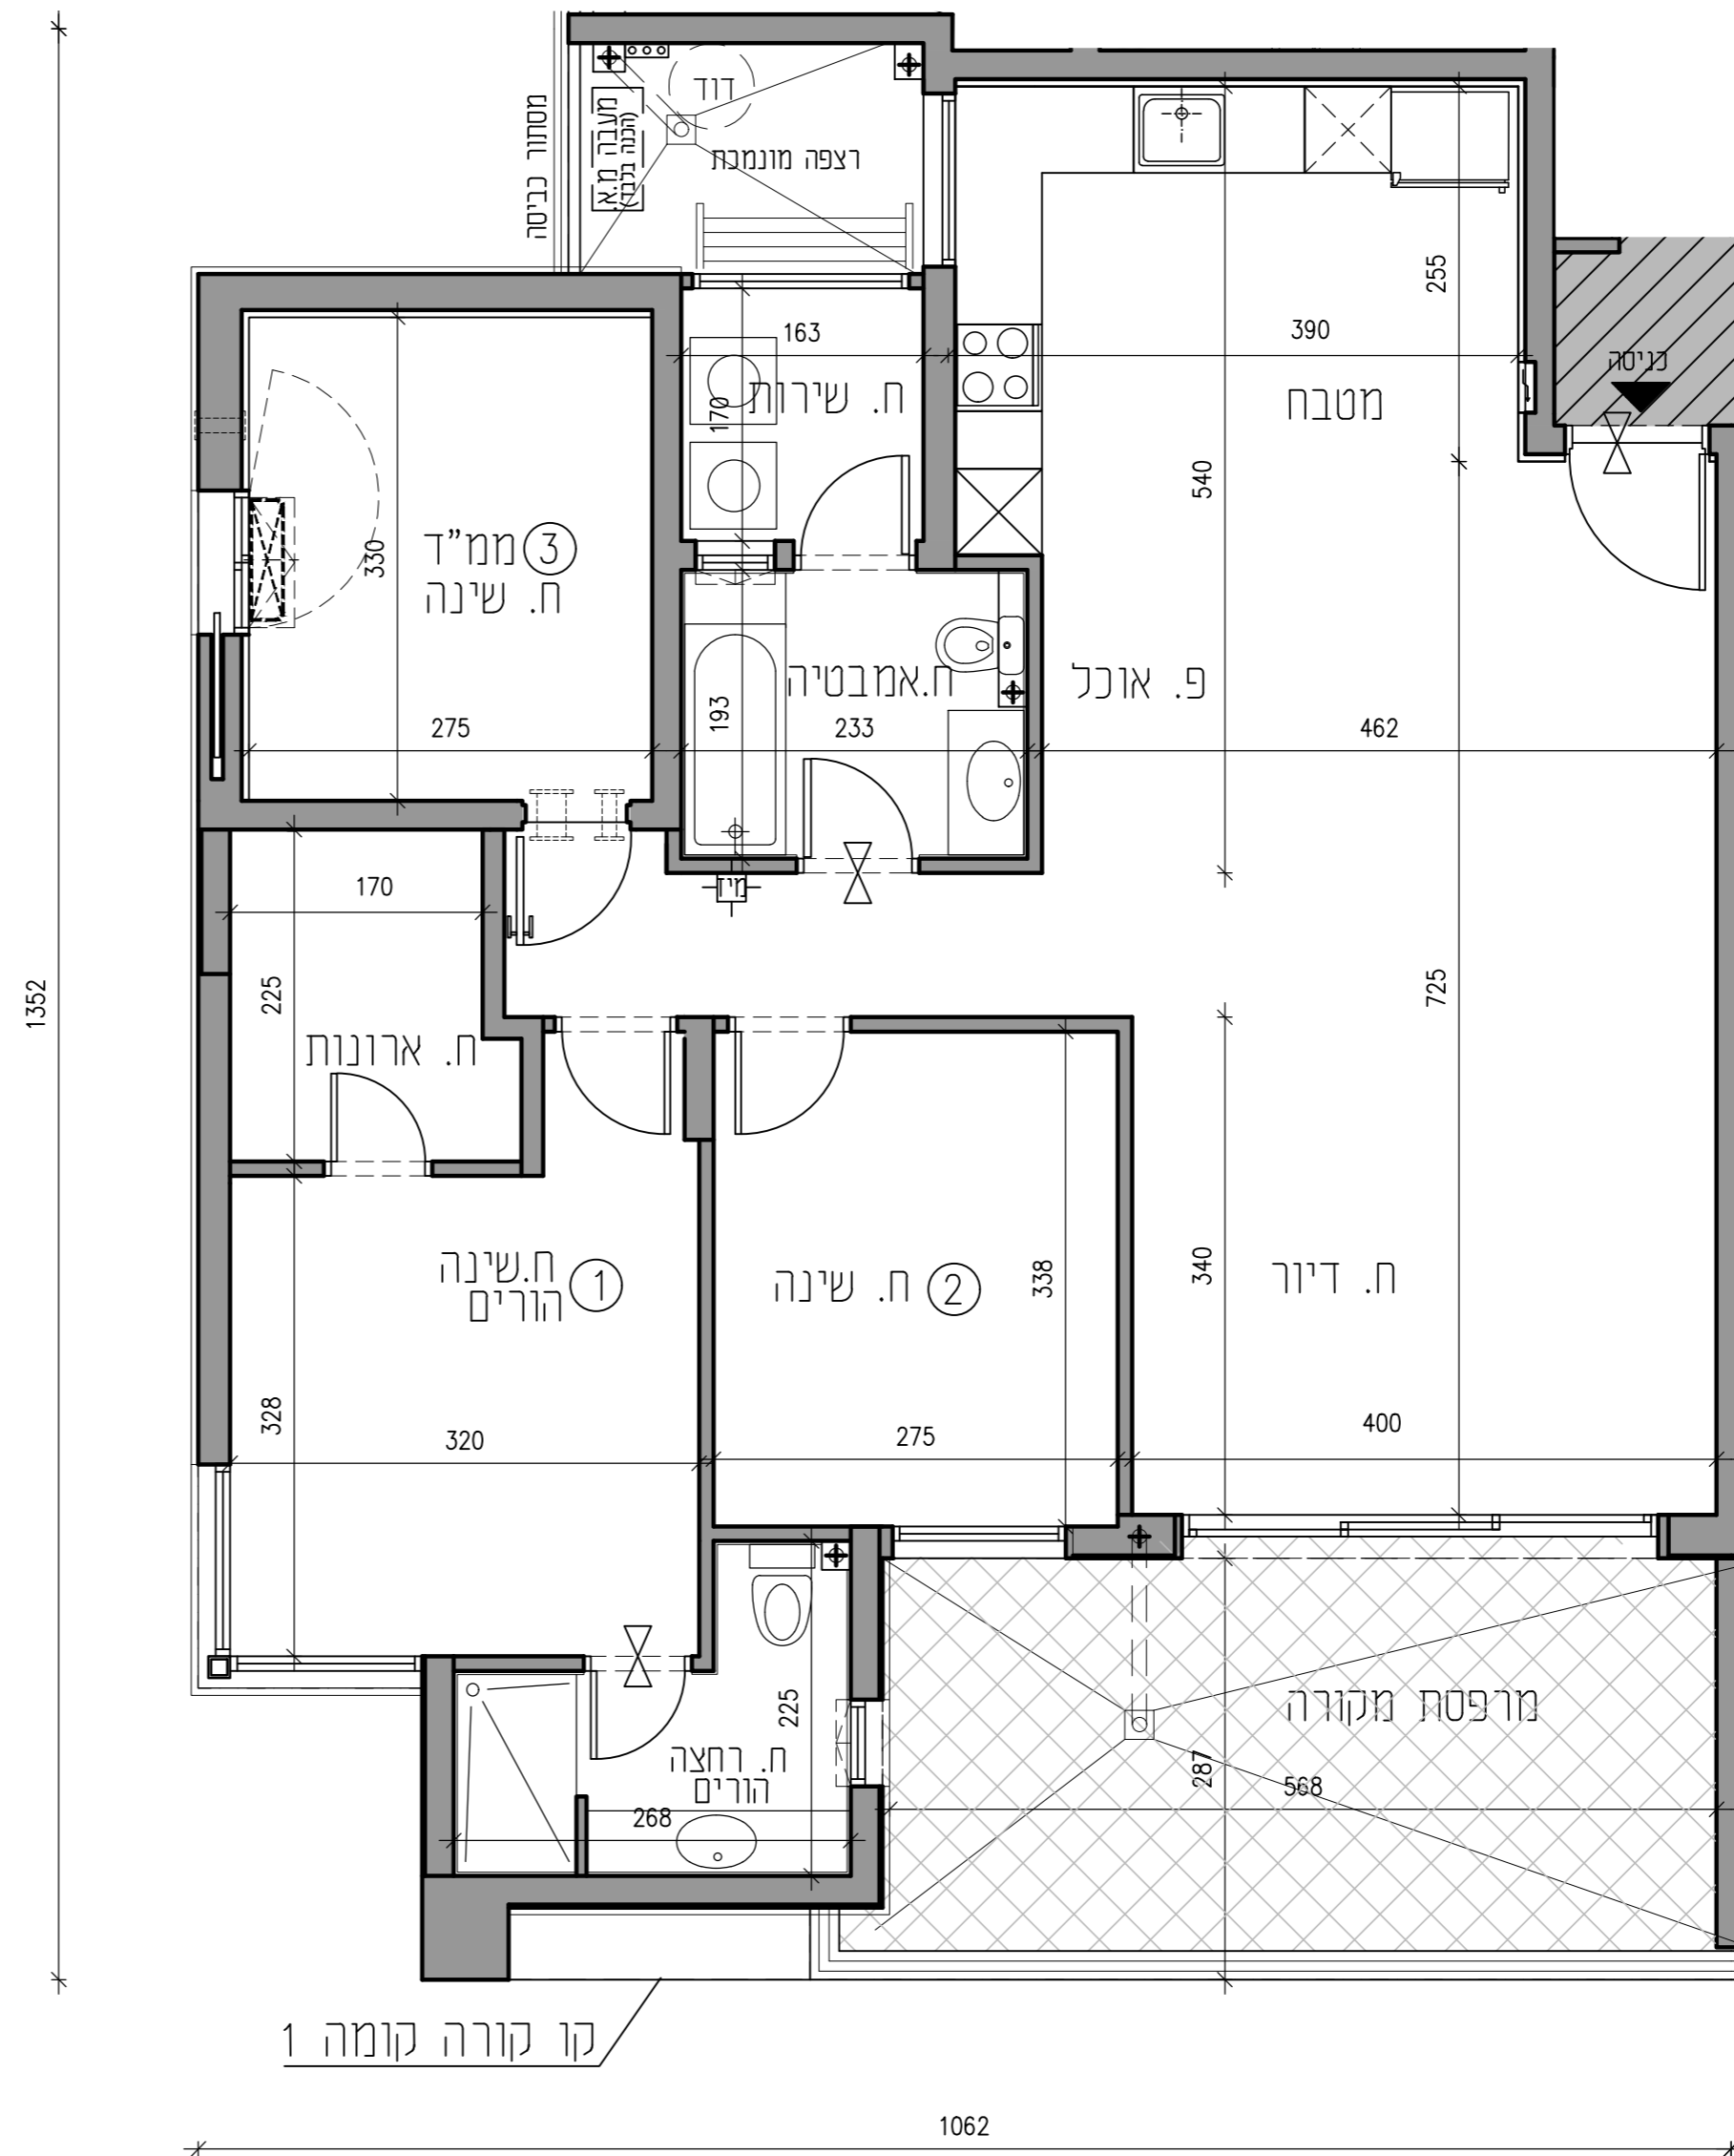

קו קורה קומה 1