



א.י. אדיר
יורם כהן בע"מ

פרויקט : עפולה 01

גוש : 16746

חלקה : 144 מגרש : 174

יח"ד : 15 יח"ד

תוכנית מכר


דירה דגם : B
קומה : 1-4 דירות מס' : 3,6,9,12

מהדורה : 02
תאריך : 26.7.2018



עמוד מס' : 7

קובץ : mecher\mecher 174.dwg

תוכנית סכמתית

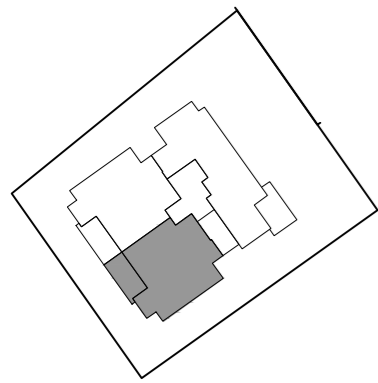


חתך עקרוני

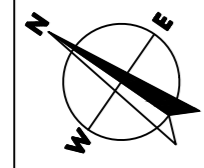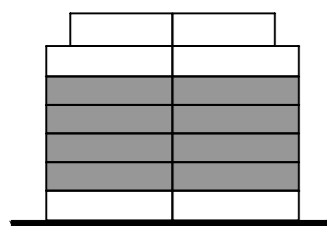

קנה מידה
1:50

RaN BLANDER
ARCHITECTS

רח' הארבעה 18 תל אביב 64739 Tel-Aviv 03-5419555
mail@blander.co.il www.blander.co.il
Tel: 03-5419555 Fax: 03-6868003

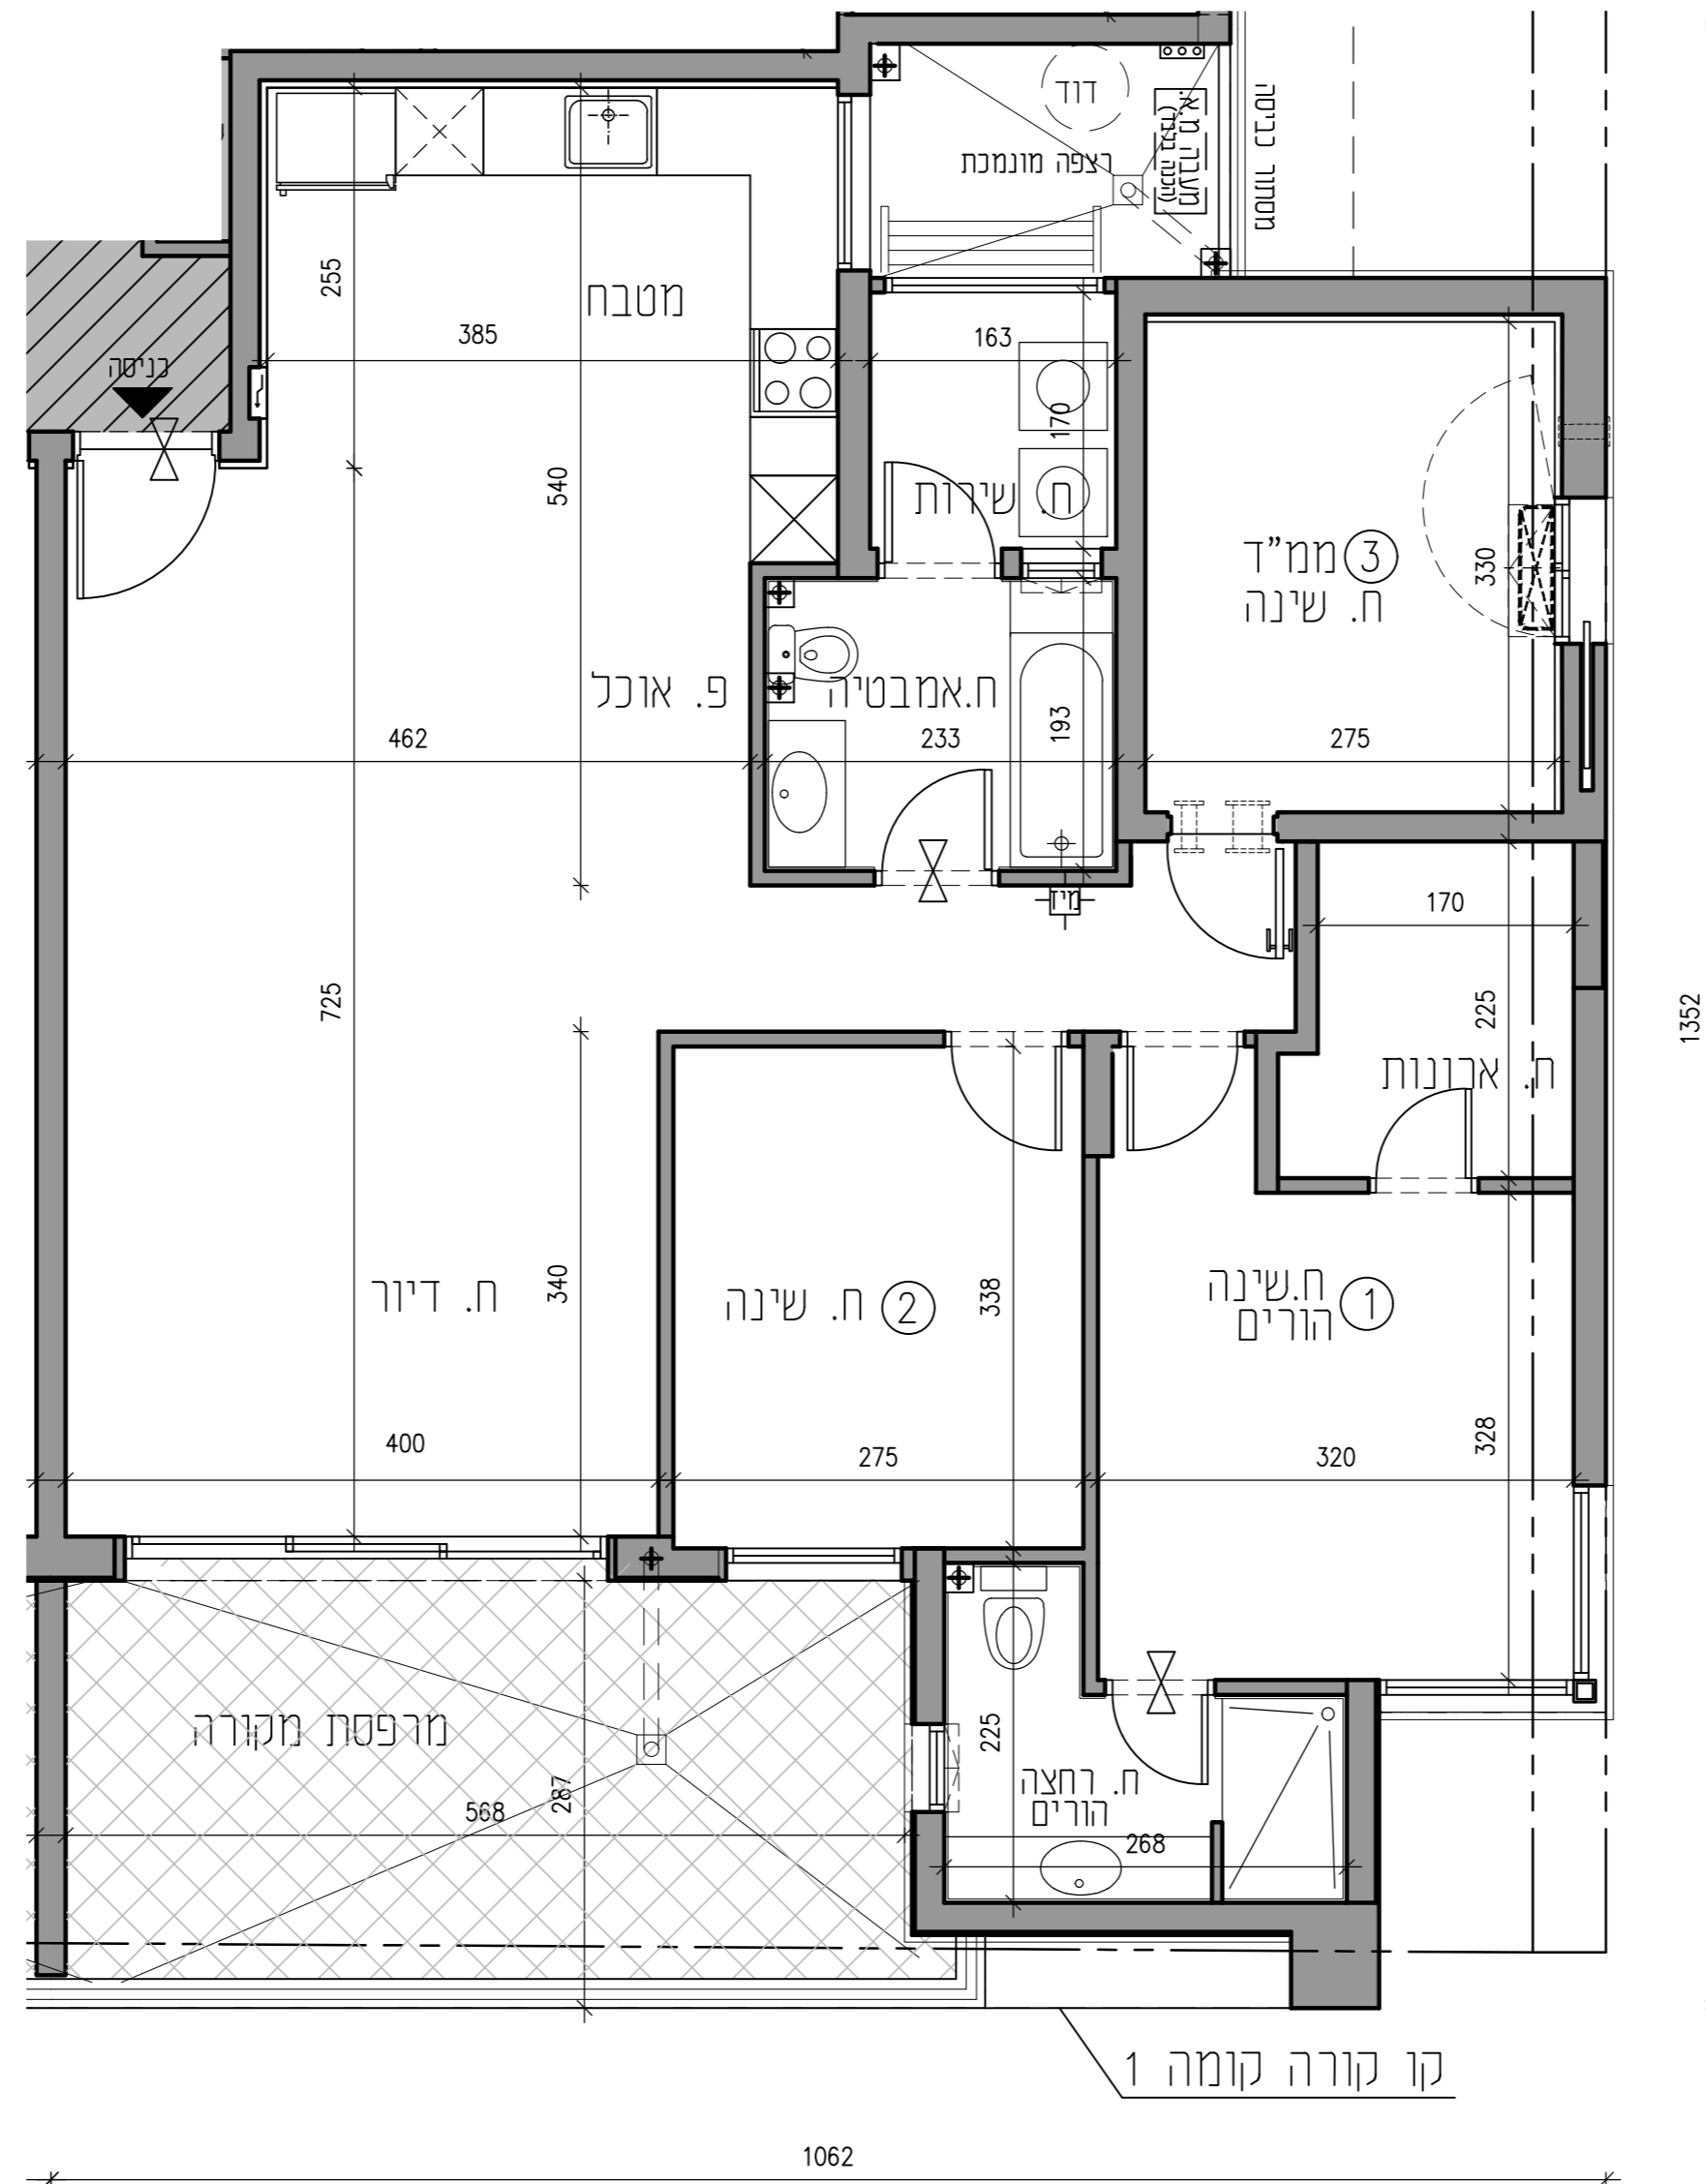

B	
דירה	קומה
3	1
6	2
9	3
12	4