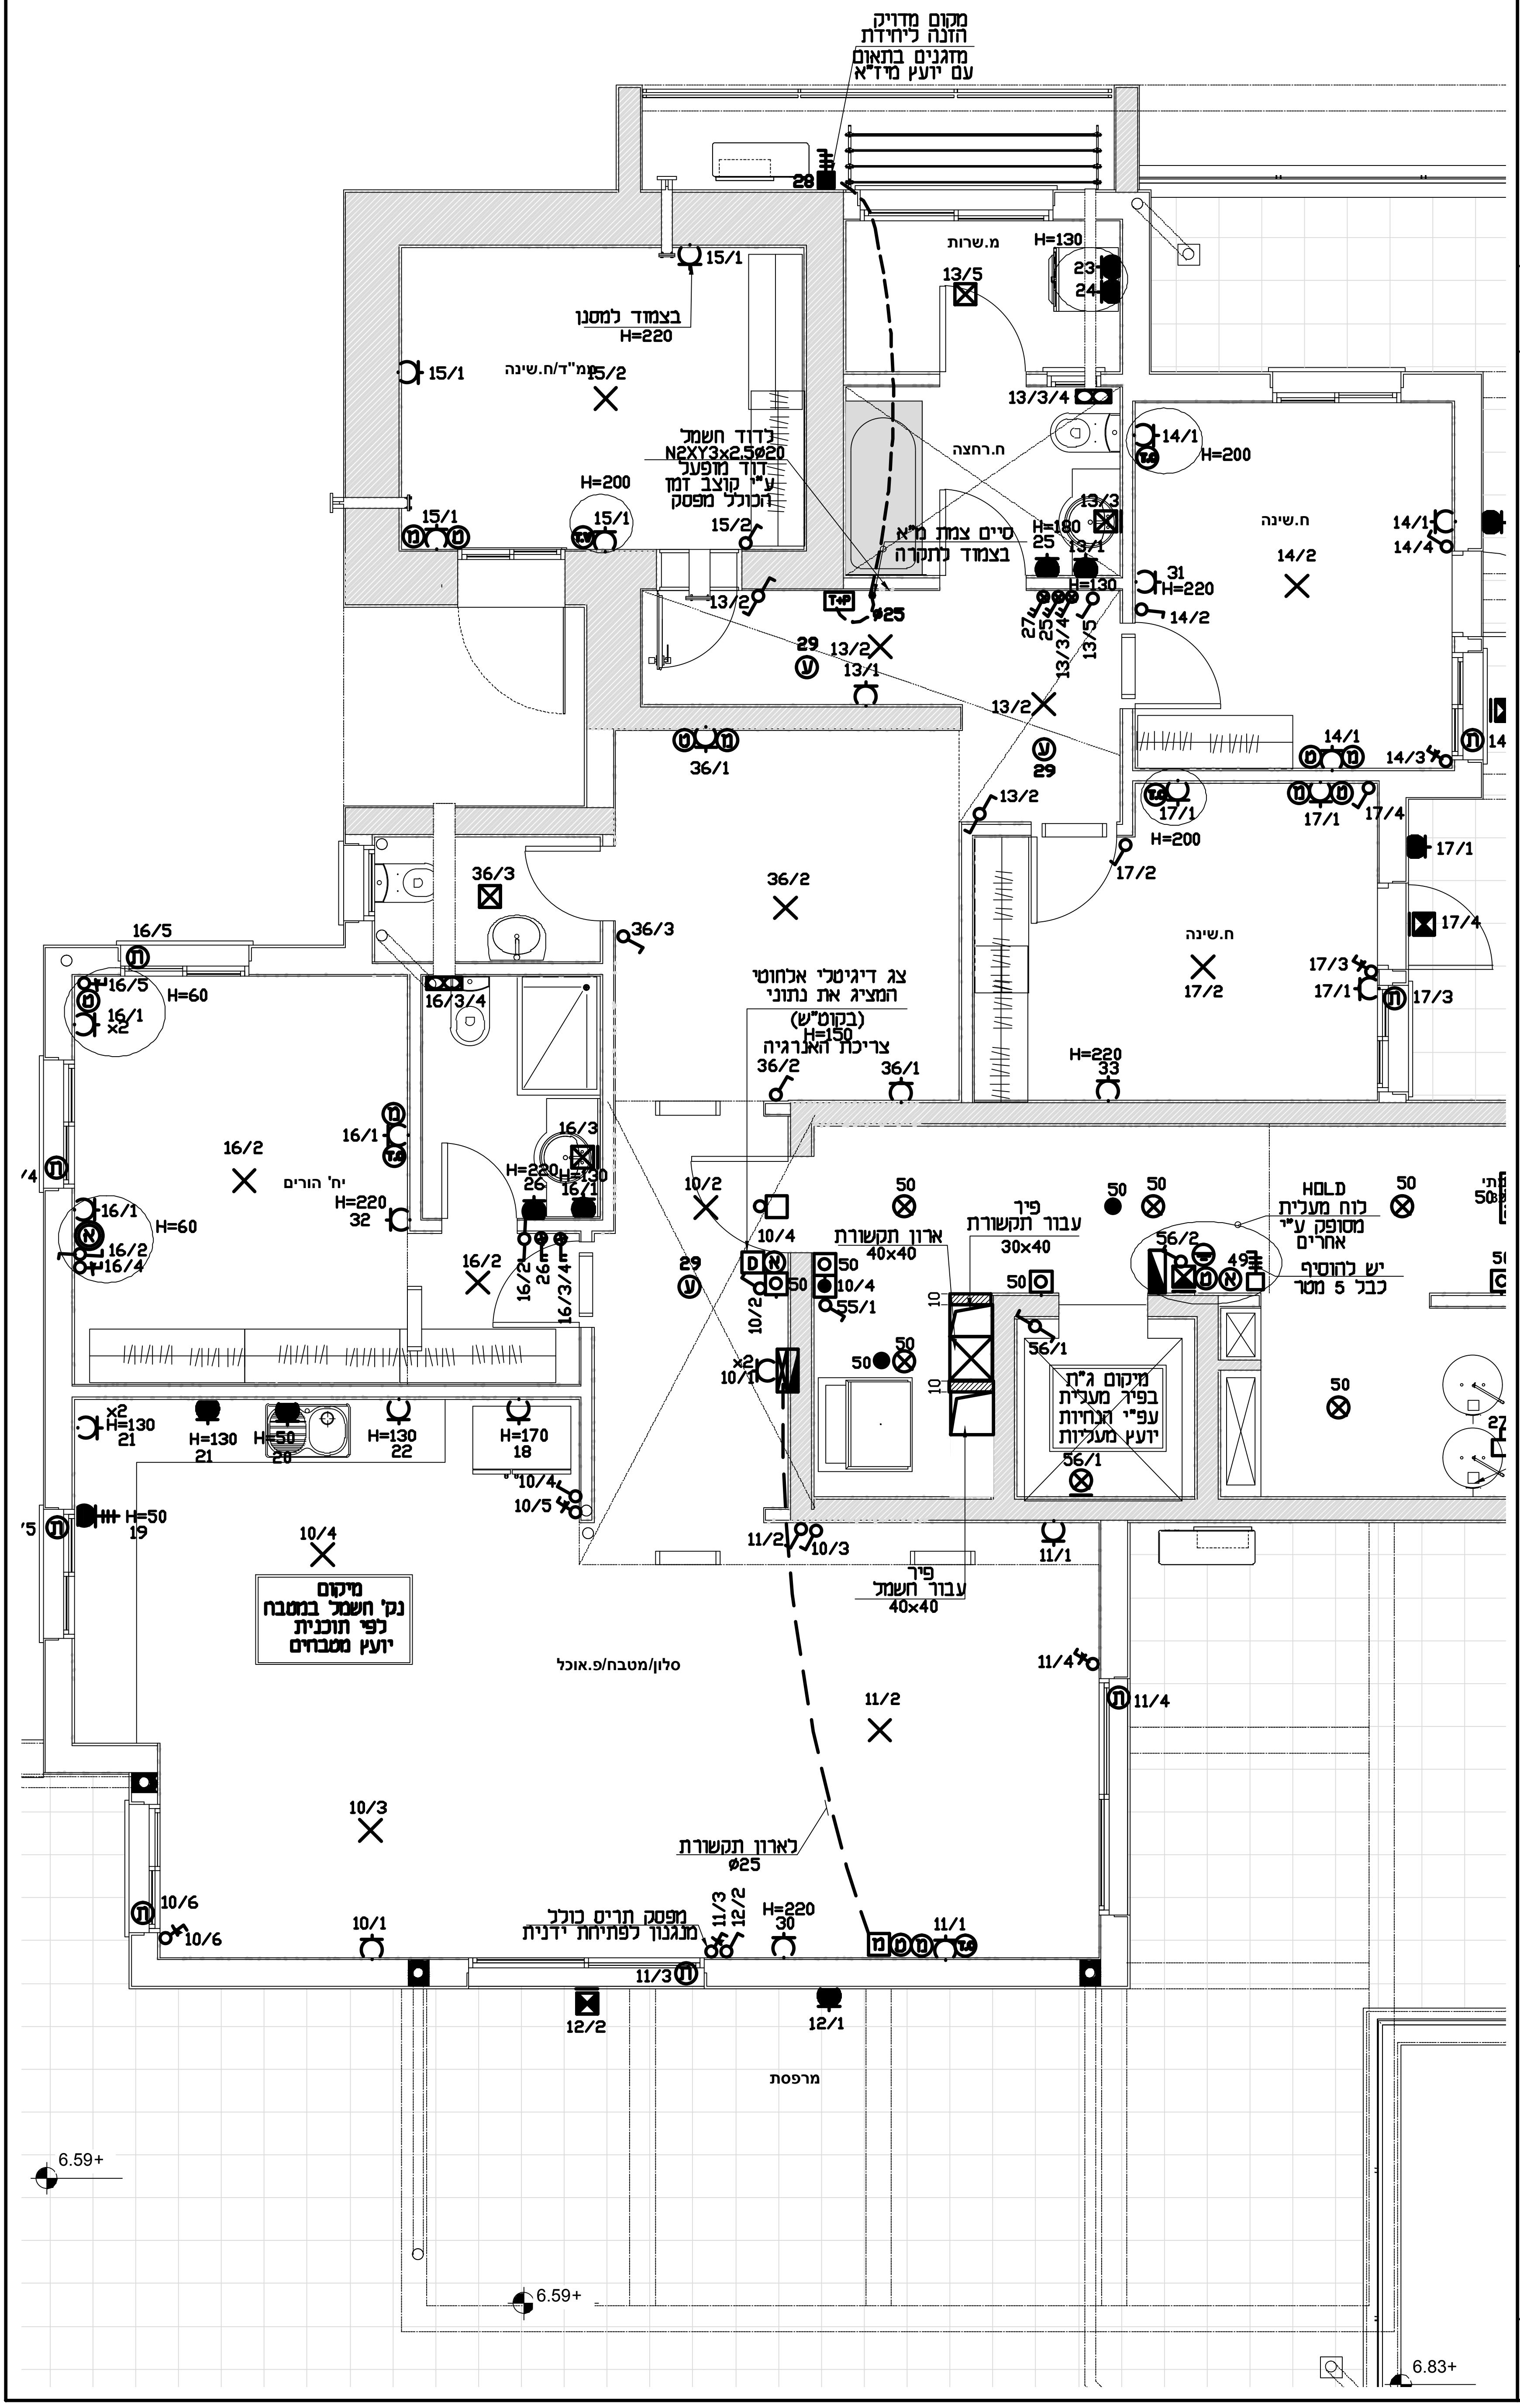

מקום מדויק
הזנה ליחידת
מזגנים בתאום
עם יועץ מיז"א
מ.שרות
H=130
ח.רחצה
סיום צנרת מ"א
בצמוד לתקרה
בצמוד למסנן
H=220
ממ"ד/ח.שינה
לדוד חשמל
N2XY3x2.5ø20
דוד מופעל
ע"י קוצב זמן
הכולל מפסק
H=200
ח.שינה
H=220
H=180
H=130
ח.שינה
H=200
H=220
יח' הורים
H=60
H=220
H=130
H=170
H=50
צג דיגיטלי אלחוטי
המציג את נתוני
(בקוט"ש)
H=150
צריכת האנרגיה
פיר
עבור תקשורת
30x40
ארון תקשורת
40x40
HOLD
לוח מעלית
מסופק ע"י
אחרים
יש להוסיף
כבל 5 מטר
מיקום ג"ת
בפיר מעלית
עפ"י הנחיות
יועץ מעליות
פיר
עבור חשמל
40x40
מיקום
נק' חשמל במטבח
לפי תוכנית
יועץ מטבחים
סלון/מטבח/פ.אוכל
לארון תקשורת
ø25
מפסק תריס כולל
מנגנון לפתיחות ידנית
H=220
מרפסת
6.59+
6.59+
6.83+

קרית שמונה
יובלים

בניין דגם A6
קומה 2

תכנית זו אינה מחליפה את תכנית המכר והיא נתנת לרוכשים לצורכי נוחות בקבלת החלטות לשינויים בדירה.

דירה 6

קנ"מ 1 : 50