


# קרית שמונה יובלים

## בנין דגם A8 קומת קרקע

תכנית זו אינה מחליפה את תכנית המכר  
והיא נתנת לרוכשים לצורכי נוחות  
בקבלת החלטות לשינויים בדירה.

### דירה 2

קנ"ח 1:50

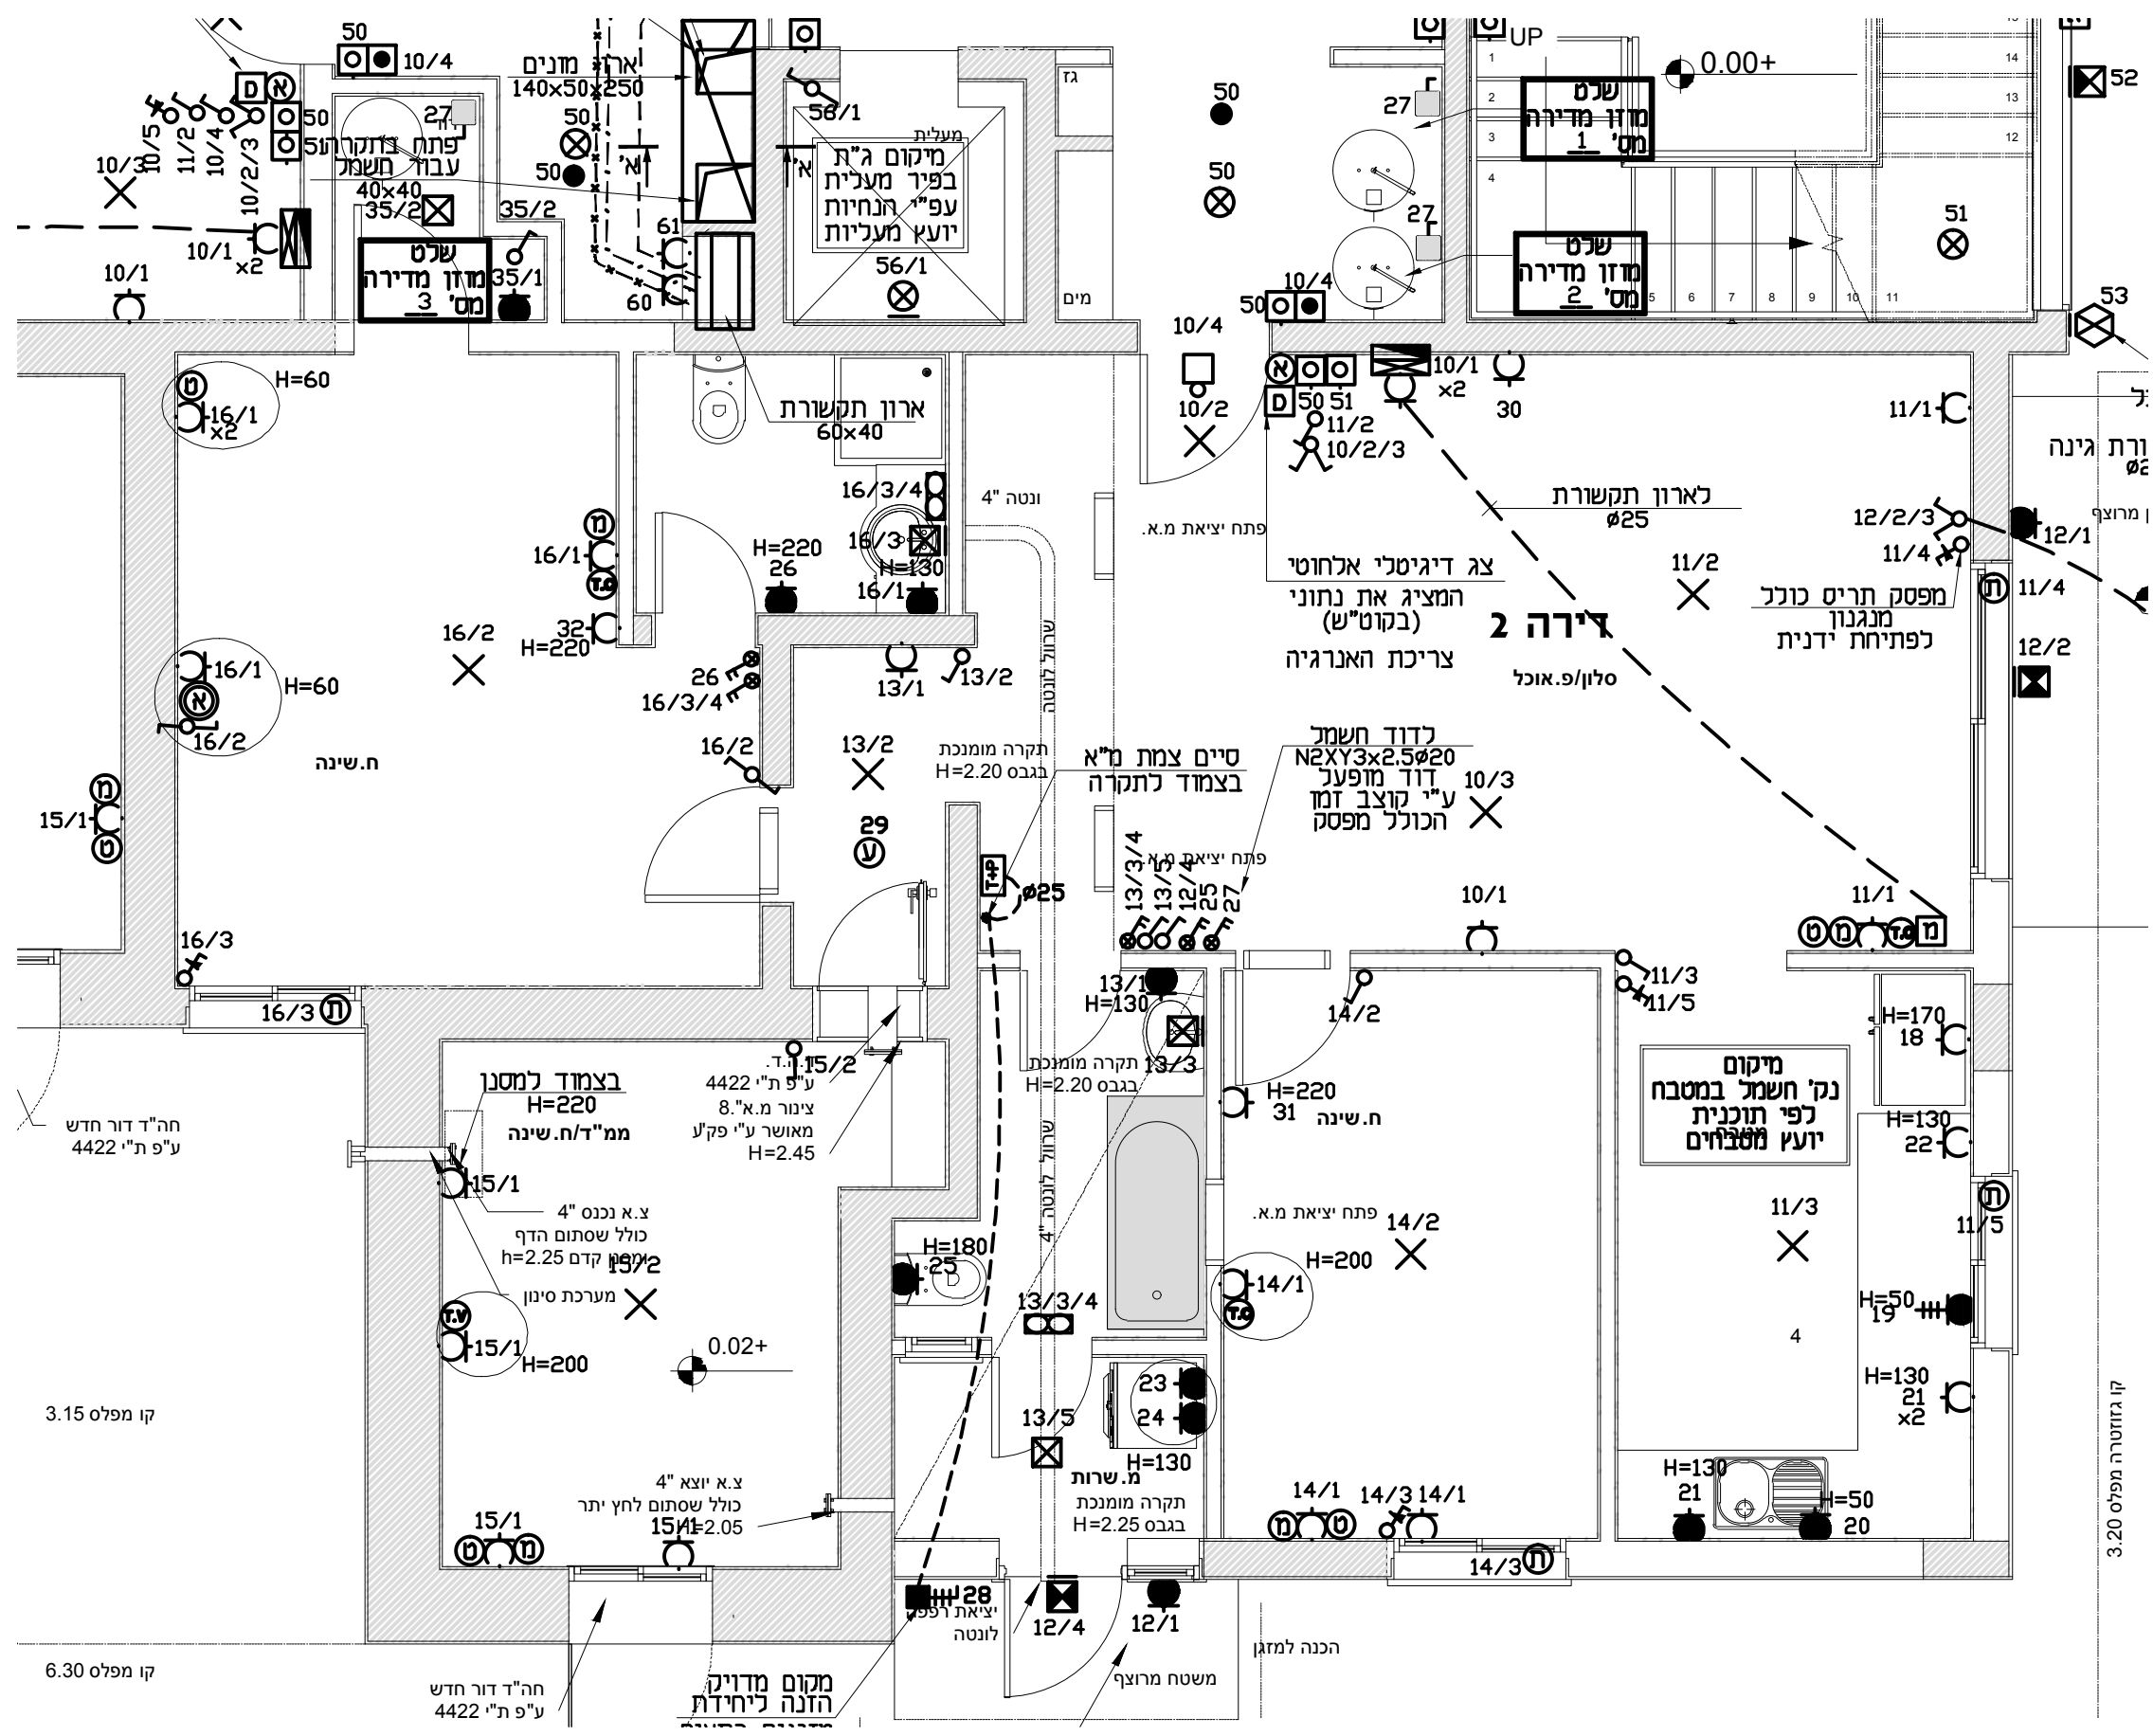

קו גזוטררה מפלס 3.20