


# קרית שמזונה יובלים

## בנין דגם A קומת קרקע

תכנית זו אינה מחליפה את תכנית המזכ  
והיא נתנה לדוכשים לצדכי מחוזת  
בקבלת החלטות לשינויים בדידה.

דירה 3

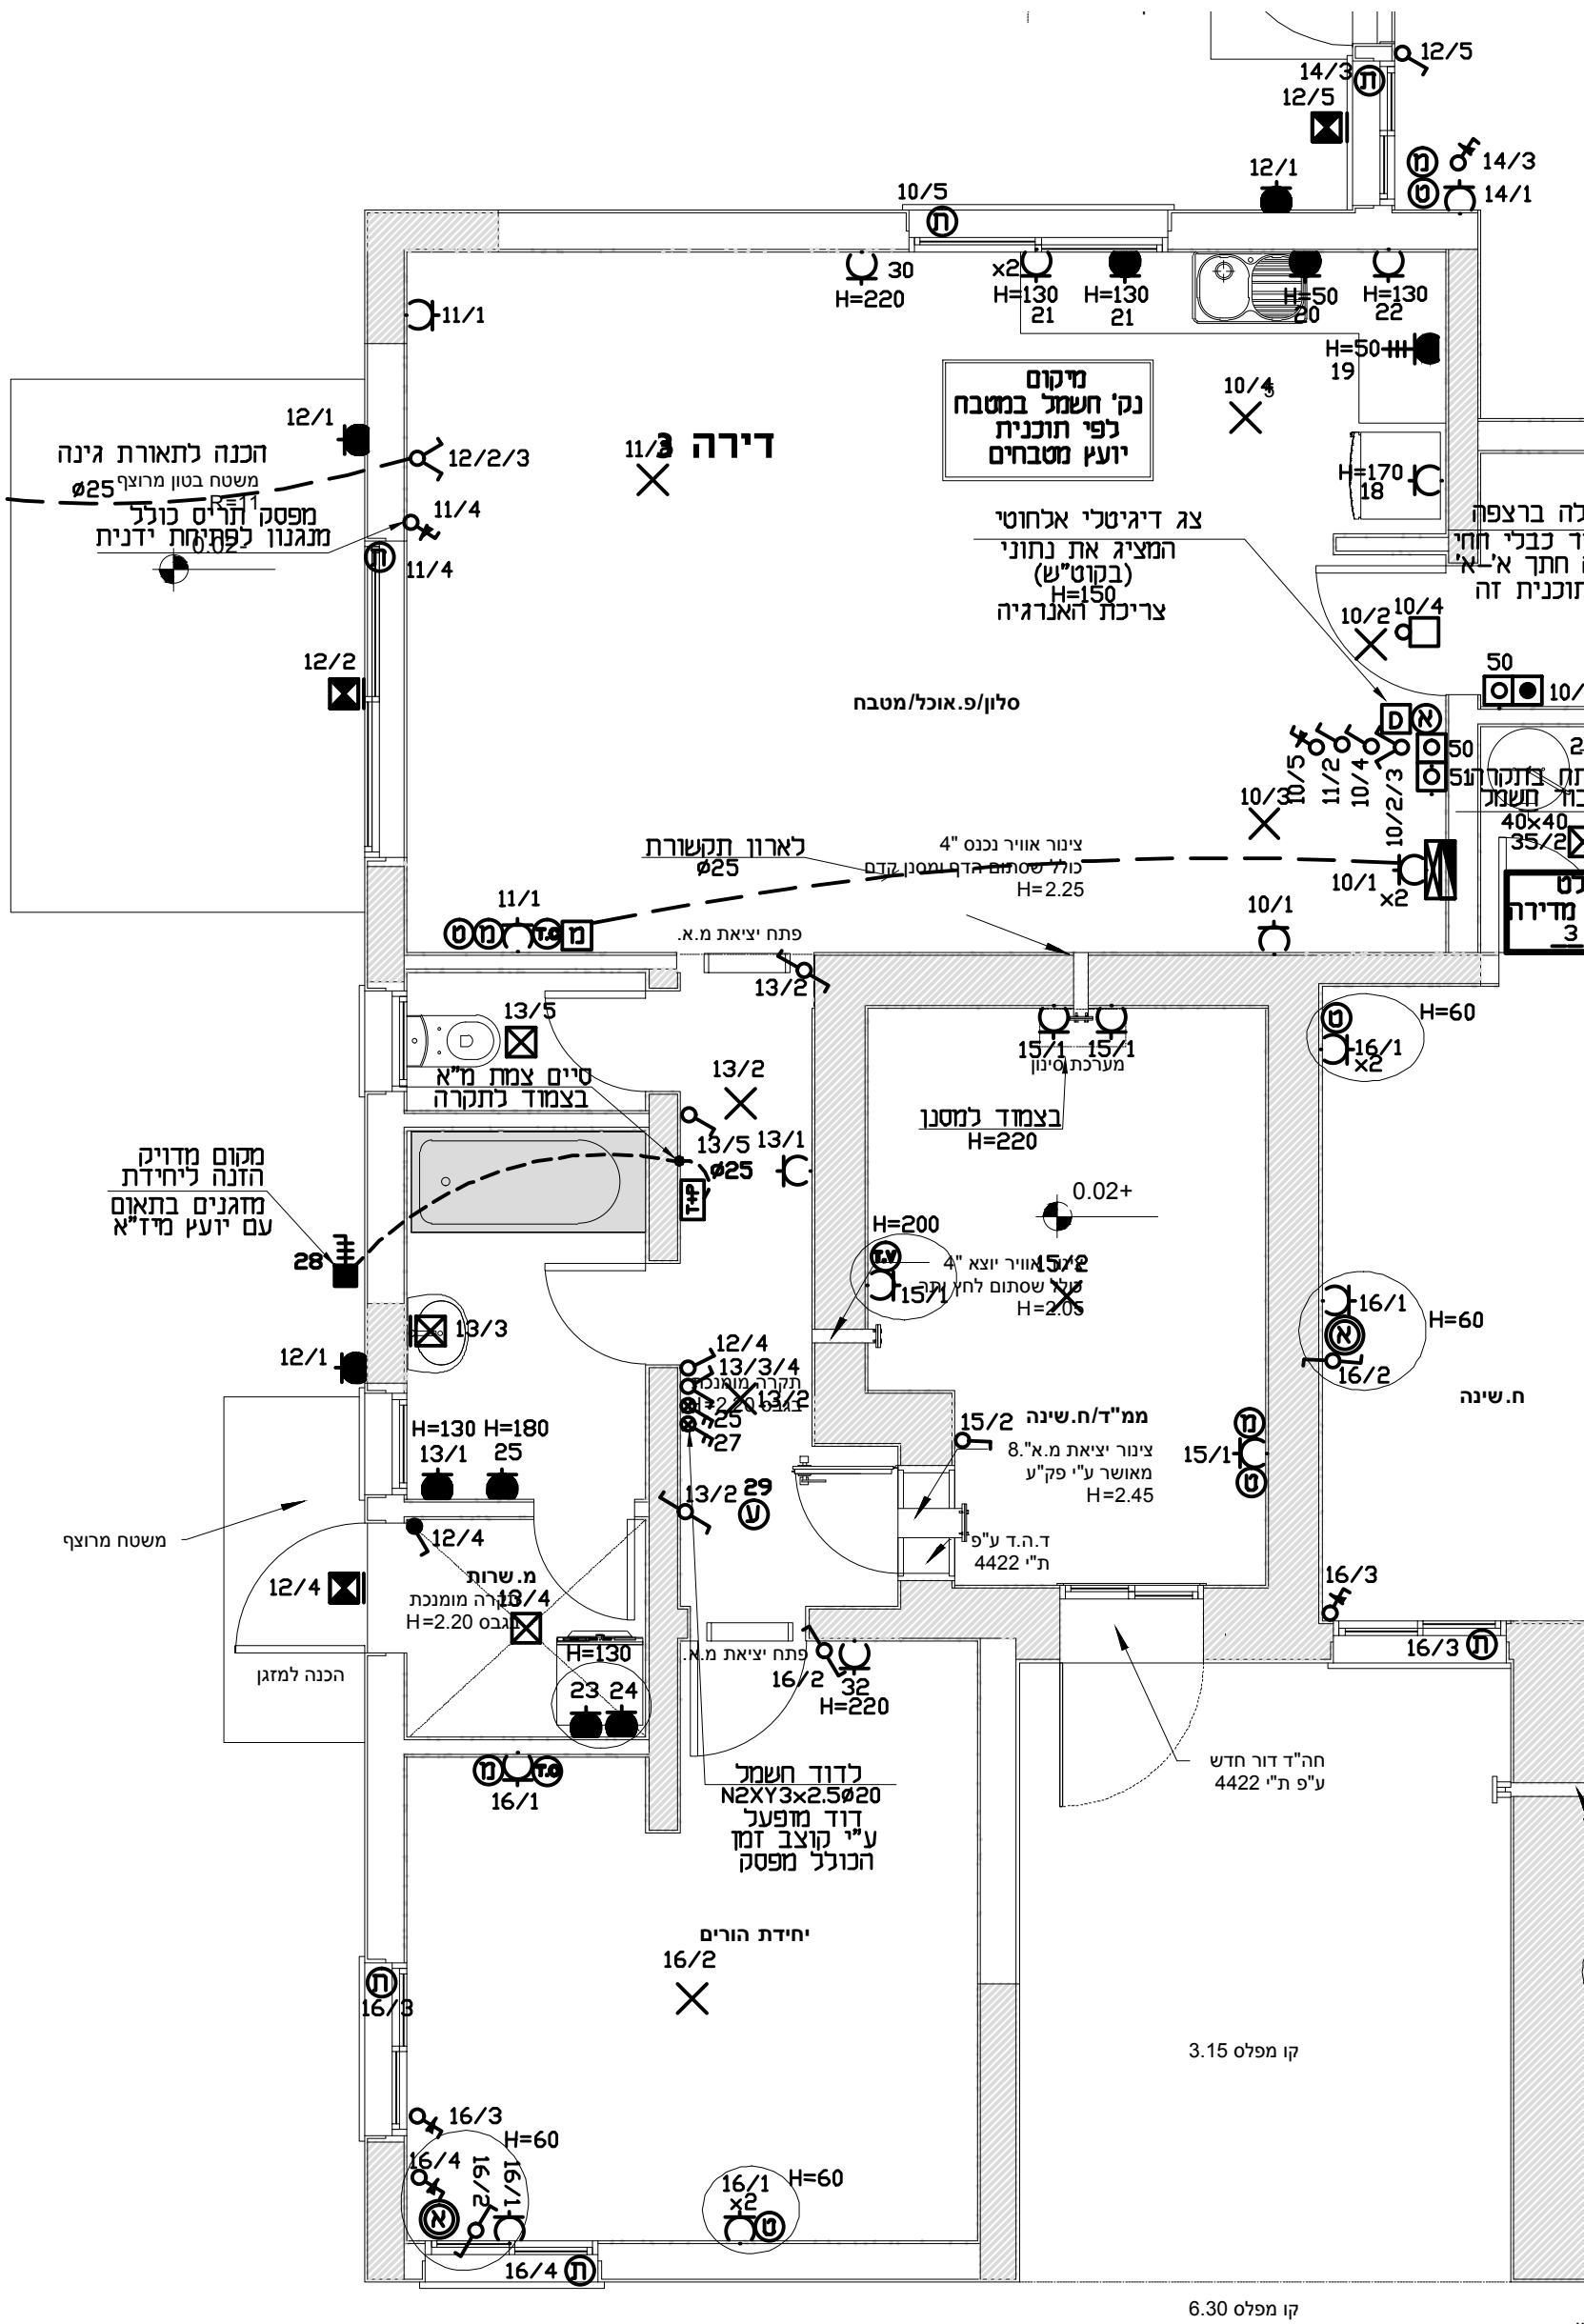

קו מפלס 3.15

קו מפלס 6.30

קו"מ 1 : 50