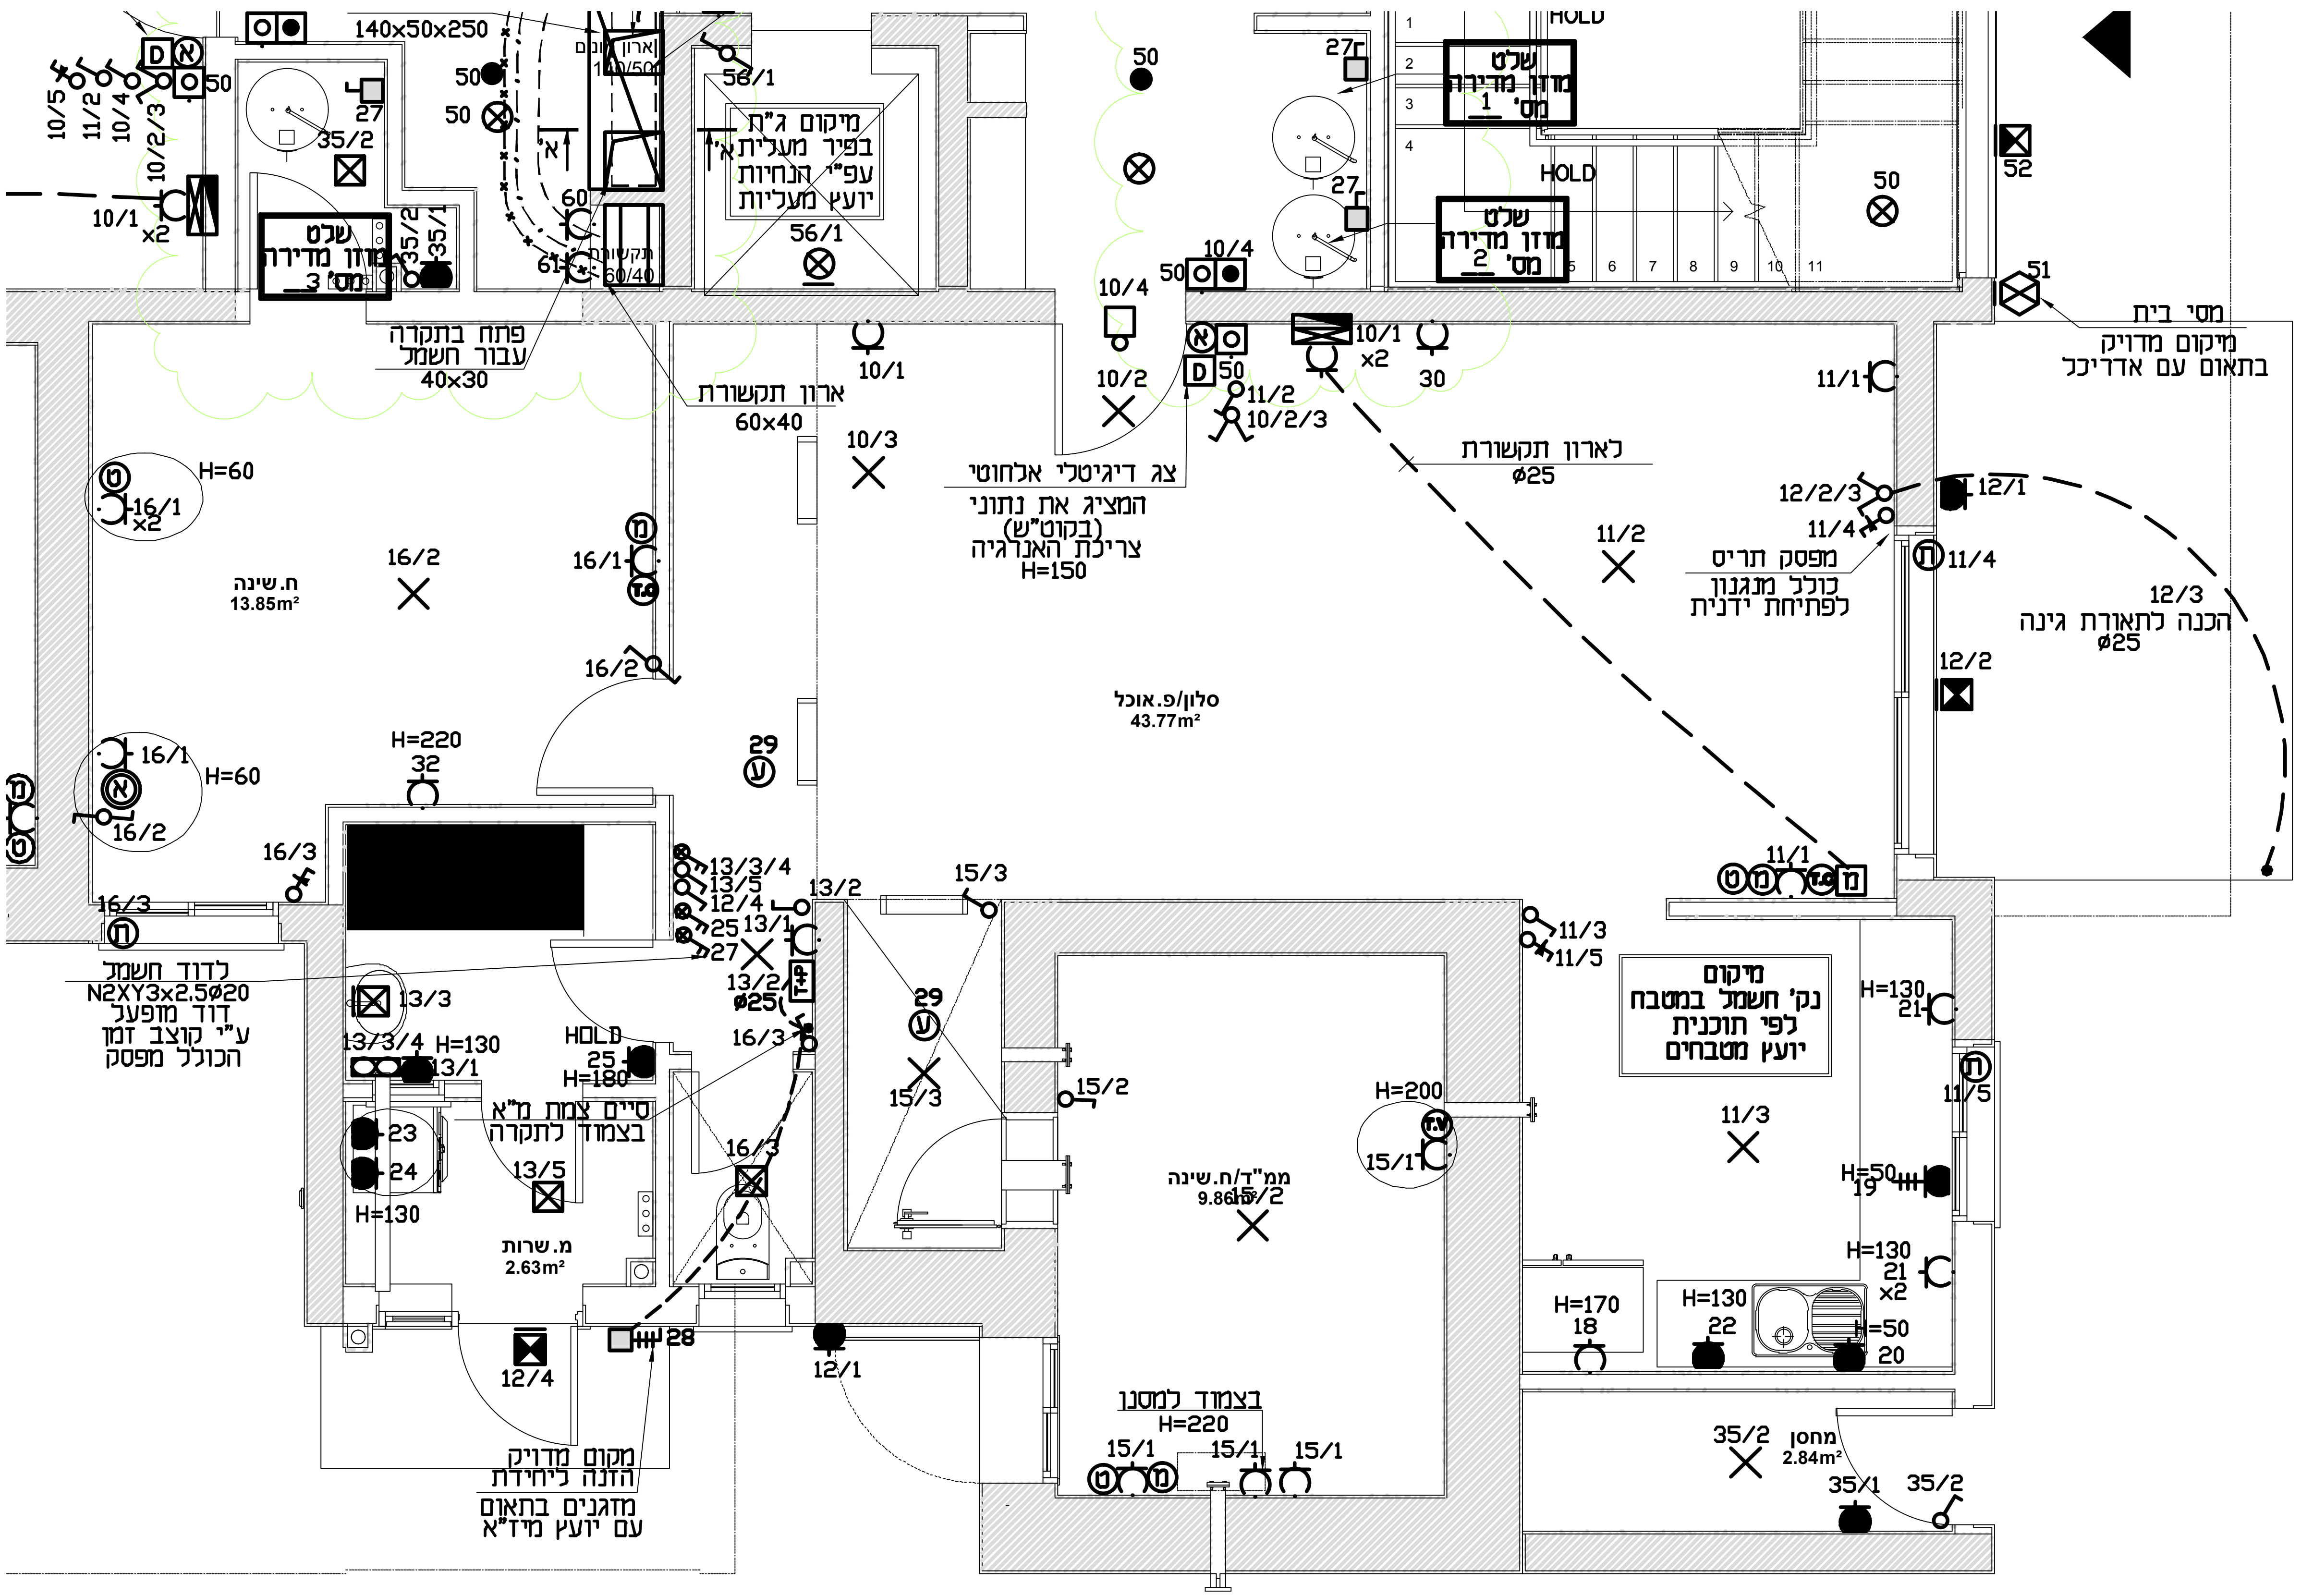
140x50x250
ארון זונים 140/500
א'
מיקום ג"ת בפיר מעלית א' עפ"י הנחיות יועץ מעליות
56/1
שלט מזון מדירה מס' 3
שלט מזון מדירה מס' 1
שלט מזון מדירה מס' 2
HOLD
תקשורת 60/40
פתח בתקרה עבור חשמל 40x30
ארון תקשורת 60x40
צג דיגיטלי אלחוטי המציג את נתוני (בקוט"ש) צריכת האנרגיה H=150
לארון תקשורת ø25
מסי בית מיקום מדויק בתאום עם אדריכל
מפסק תריס כולל מנגנון לפתיחת ידנית
12/3 הכנה לתאורת גינה ø25
ח.שינה 13.85m²
סלון/פ.אוכל 43.77m²
H=60
H=220
לדוד חשמל N2XY3x2.5ø20 דוד מופעל ע"י קוצב זמן הכולל מפסק
סיים צמת מ"א בצמוד לתקרה
H=130
H=180
מ.שרות 2.63m²
מקום מדויק הזנה ליחידת מזגנים בתאום עם יועץ מיז"א
ממ"ד/ח.שינה 9.86m²
H=200
בצמוד למסנן H=220
מיקום נק' חשמל במטבח לפי תוכנית יועץ מטבחים
H=170
H=50
מחסן 2.84m²
10/1
10/2
10/3
10/4
10/5
10/2/3
11/1
11/2
11/3
11/4
11/5
12/1
12/2
12/2/3
12/4
13/1
13/2
13/3
13/3/4
13/5
15/1
15/2
15/3
16/1
16/2
16/3
35/1
35/2
18
19
20
21
22
23
24
25
27
28
29
30
32
50
51
52
60
61

קרית שמונה
יובלים

בניין דגם B6
קומת קרקע

תכנית זו אינה מחליפה את תכנית המכר
והיא נתנת לדוכשים לצורכי נוחות
בקבלת החלטות לשינויים בדירה.

דירה 2

קנ"מ 1 : 50