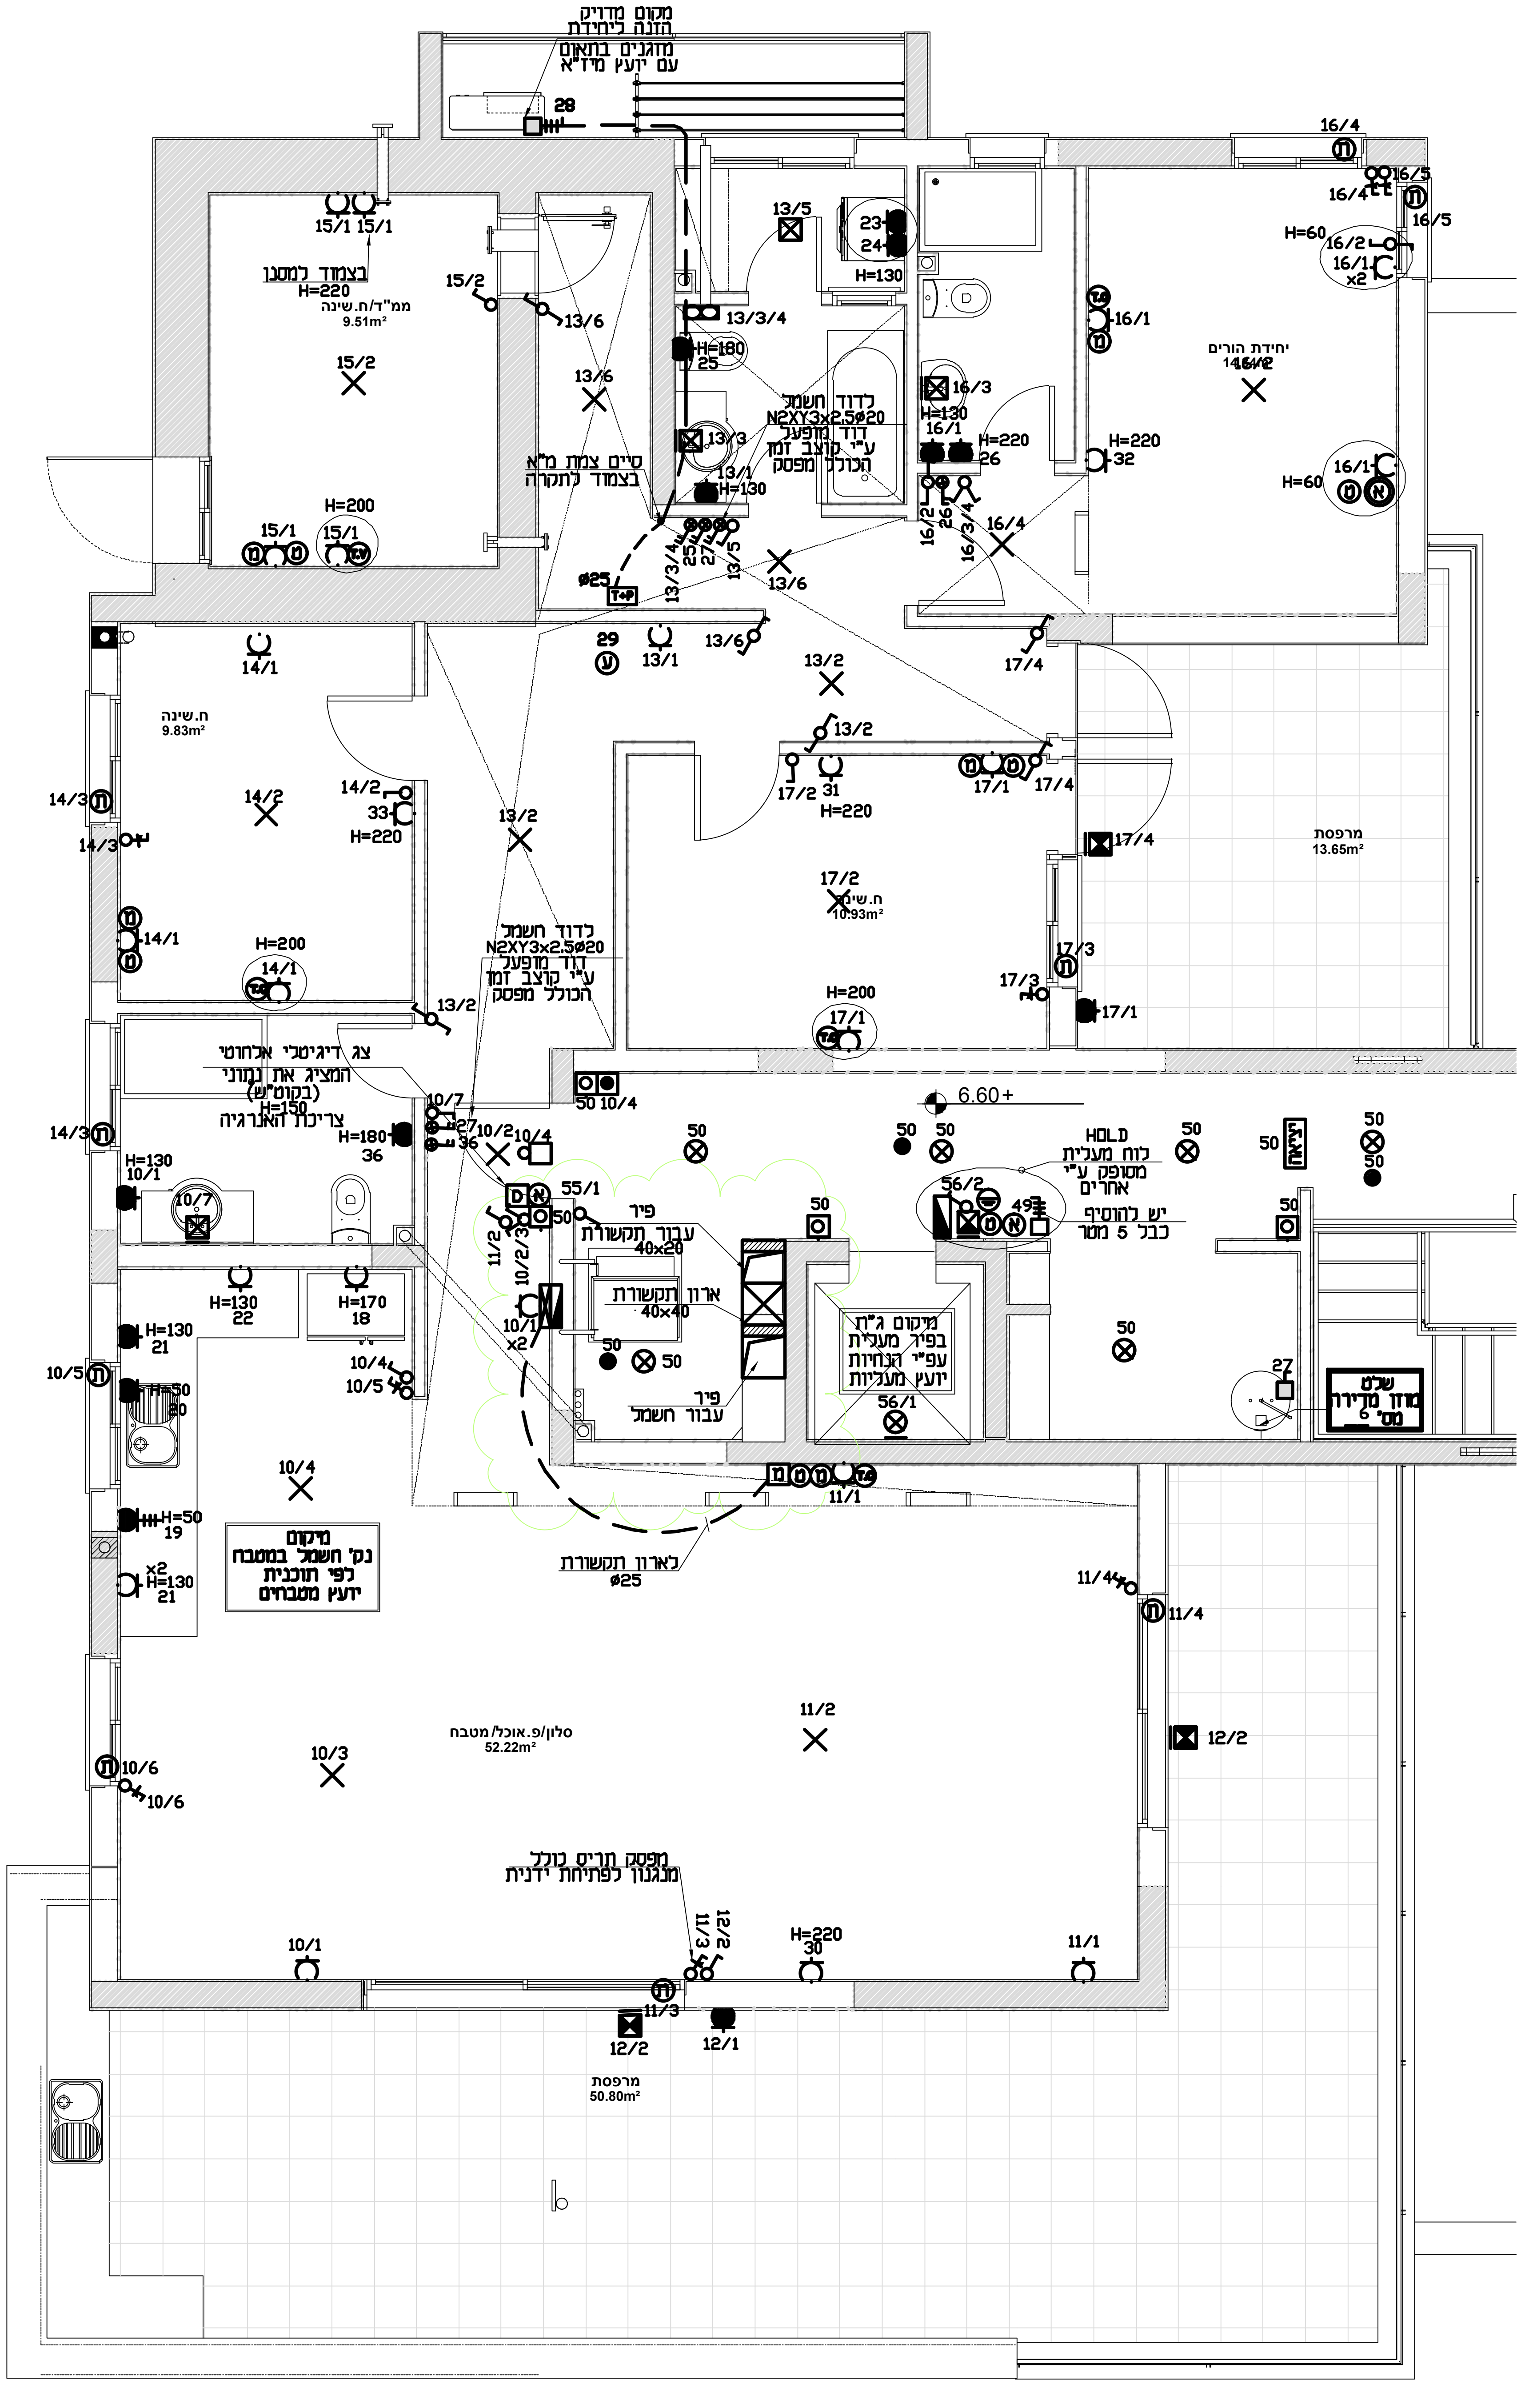
מקום מדריך
הזנה ליחידת
מזגנים בתאום
עם יועץ מיז"א
ממ"ד/ח.שינה
9.51m²
בצמוד למסנן
H=220
סיים צנרת מ"א
בצמוד לתקרה
לדוד חשמל
N2XY3x2.5ø20
דוד מופעל
ע"י קוצב זמן
הכולל מפסק
יחידת הורים
ח.שינה
9.83m²
ח.שינה
10.93m²
מרפסת
13.65m²
צג דיגיטלי אלחוטי
המציג את נתוני
(בקוט"ש)
צריכת האנרגיה
H=150
פיר
עבור תקשורת
40x20
ארון תקשורת
40x40
פיר
עבור חשמל
מיקום ג"ת
בפיר מעלית
עפ"י הנחיות
יועץ מעליות
HOLD
לוח מעלית
מסופק ע"י
אחרים
יש להוסיף
כבל 5 מטר
שלט
מוזן מדירה
מס' 6
6.60+
לארון תקשורת
ø25
מיקום
נק' חשמל במטבח
לפי תוכנית
יועץ מטבחים
סלון/פ.אוכל/מטבח
52.22m²
מפסק תריס כולל
מנגנון לפתיחת ידנית
מרפסת
50.80m²

קרית שמונה
יובלים

בנין דגם B6
קומה 2

תכנית זו אינה מחליפה את תכנית המכר
והיא נועדה לרוכשים לצורכי נוחות
בקבלת החלטות לשינויים בדירה.

דירה 6

קנ"מ 1 : 50