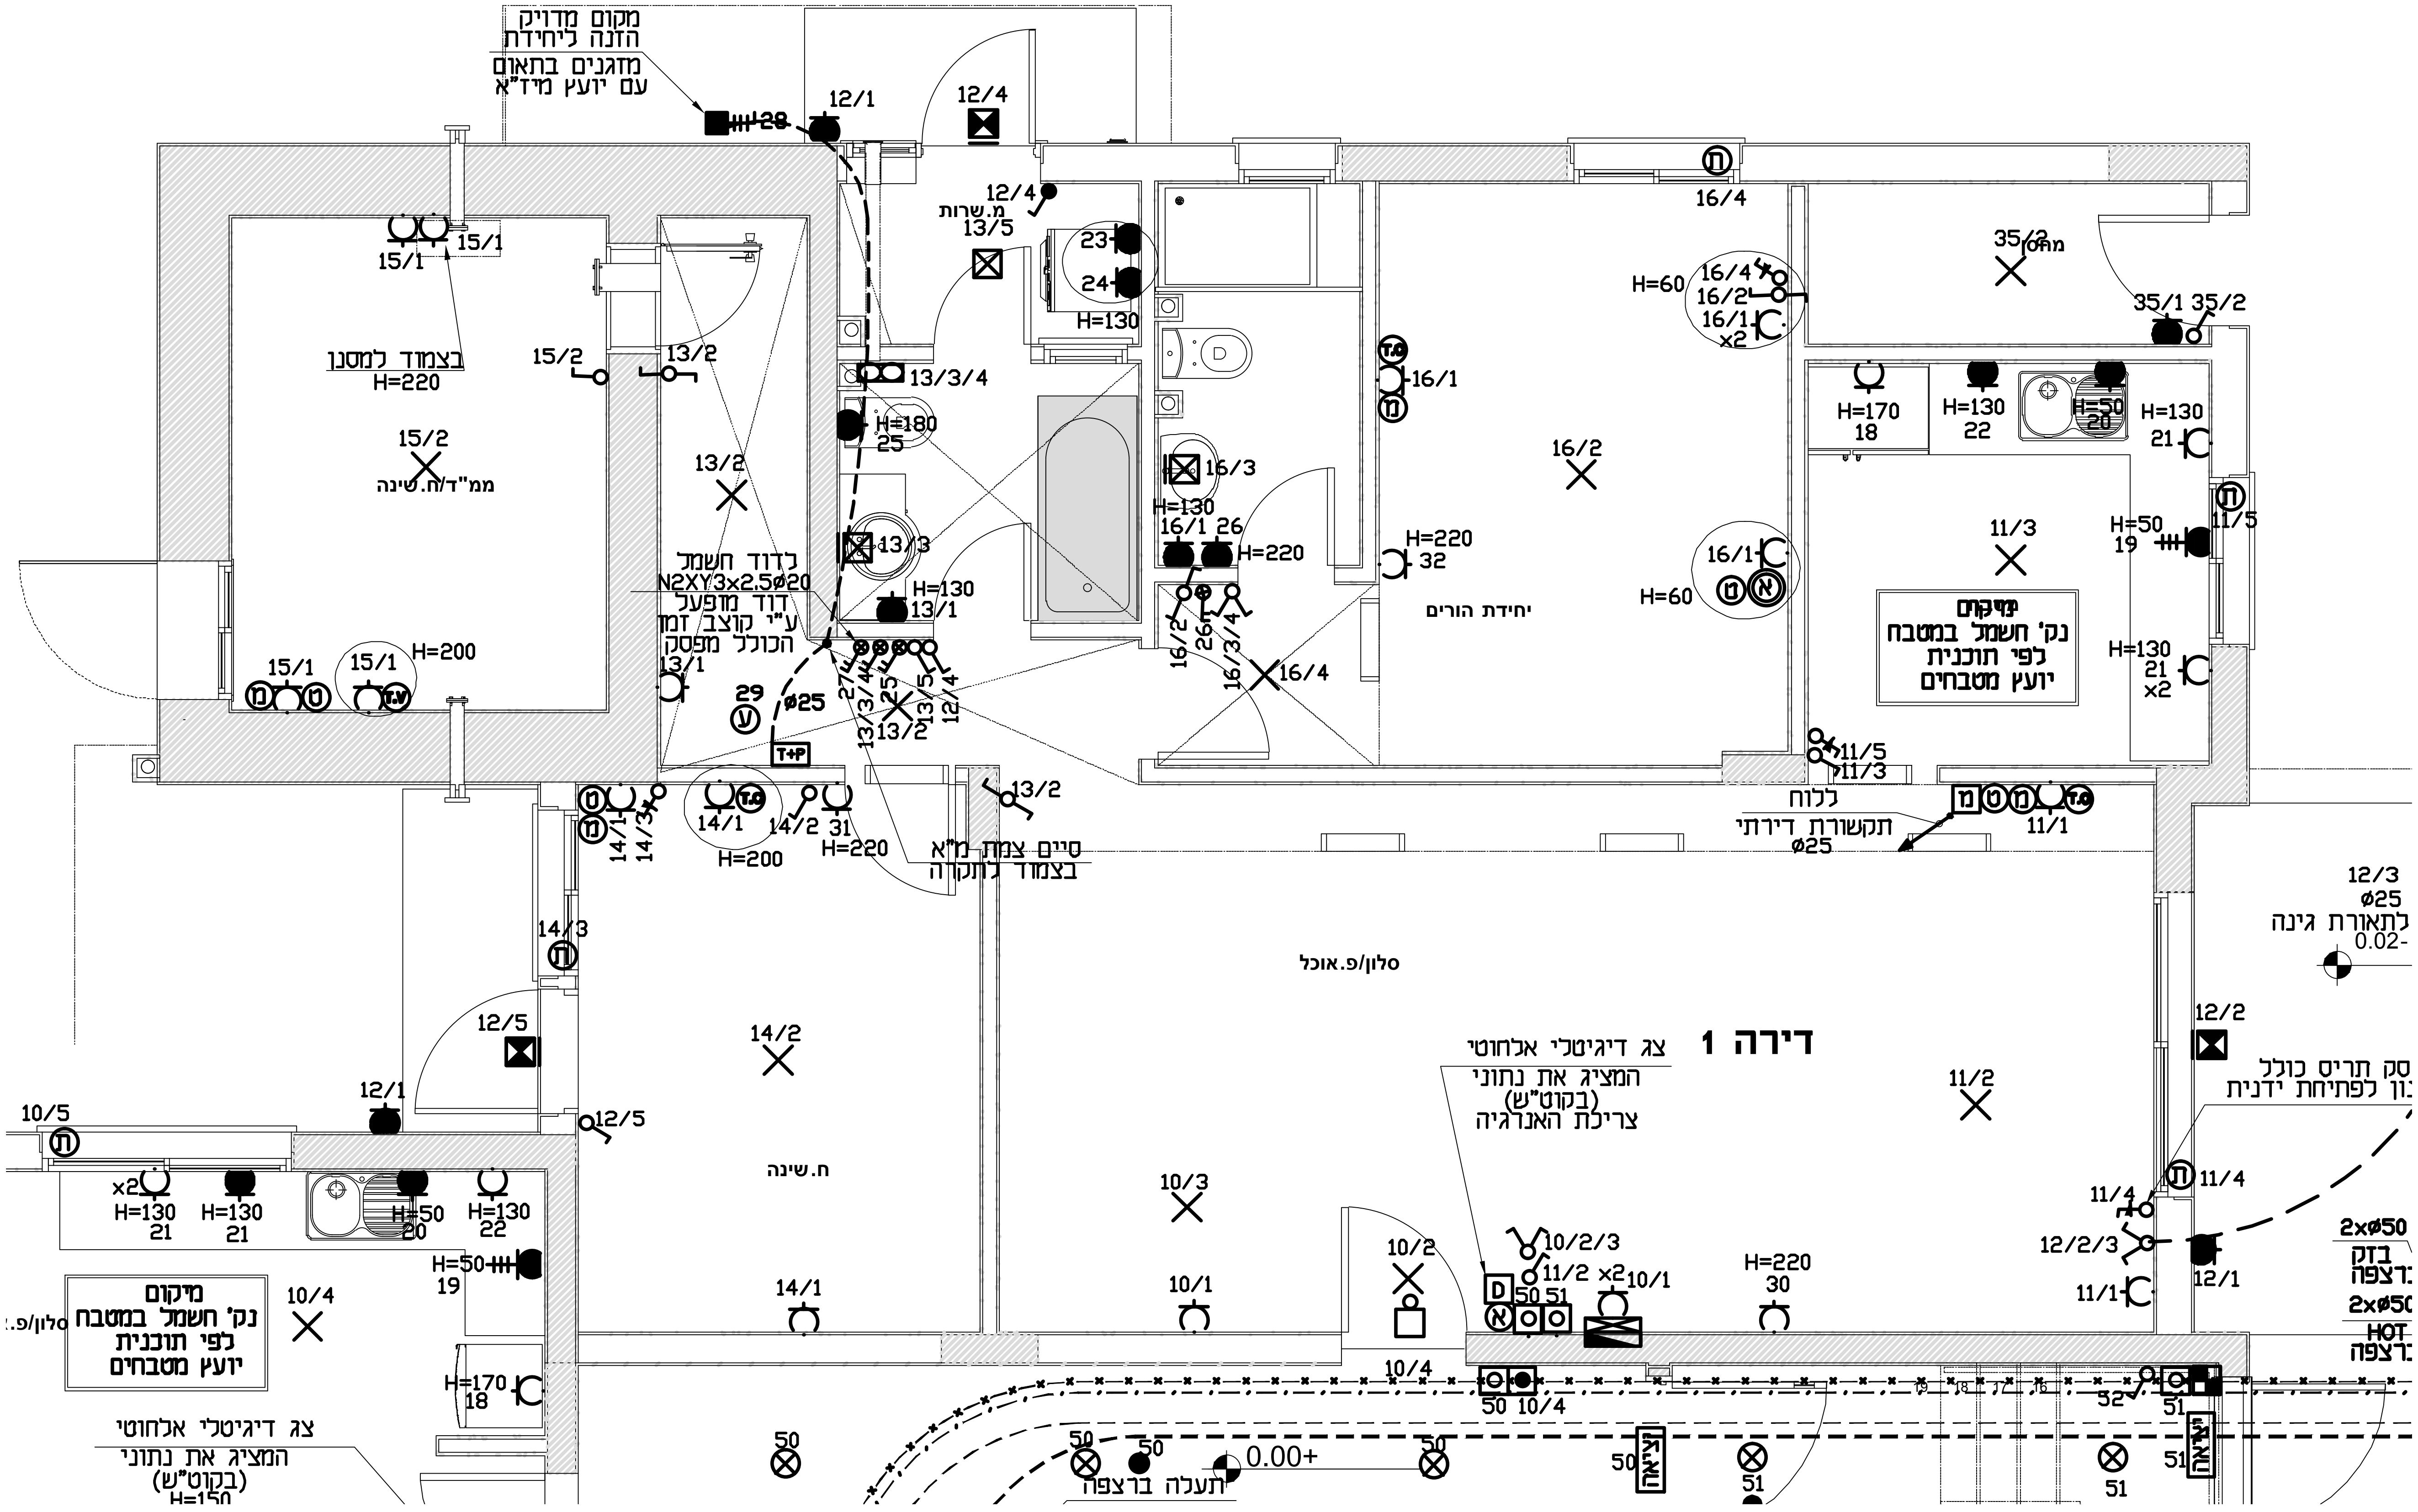
מקום מדויק
הזנה ליחידת
מזגנים בתאום
עם יועץ מיז"א
28
12/1
12/4
12/4
מ.שרות
13/5
23
24
H=130
15/1
15/1
בצמוד למסנן
H=220
15/2
15/2
ממ"ד/ח.שינה
13/2
13/2
13/3/4
H=180
25
13/3
H=130
13/1
לדוד חשמל
N2XY3x2.5ø20
דוד מופעל
ע"י קוצב זמן
הכולל מפסק
13/1
29
ø25
27
13/3/4
25
13/5
12/4
13/2
T+P
15/1
15/1
H=200
14/1
14/3
14/1
14/2
31
H=200
H=220
13/2
סיים צמת מ"א
בצמוד לתקרה
16/3
H=130
16/1
26
H=220
16/2
26
16/3/4
16/4
16/4
16/1
16/4
16/2
16/1
x2
H=60
16/2
H=220
32
יחידת הורים
16/1
H=60
35/2
מחסן
35/1
35/2
H=170
18
H=130
22
H=50
20
H=130
21
11/3
H=50
19
11/5
מיקום
נק' חשמל במטבח
לפי תוכנית
יועץ מטבחים
H=130
21
x2
11/5
11/3
11/1
ללוח
תקשורת דירתי
ø25
12/3
ø25
לתאורת גינה
0.02-
14/3
12/5
12/1
12/5
14/2
ח.שינה
סלון/פ.אוכל
דירה 1
צג דיגיטלי אלחוטי
המציג את נתוני
(בקוט"ש)
צריכת האנרגיה
11/2
12/2
סק תריס כולל
ון לפתיחת ידנית
10/3
10/2
10/2/3
11/2
x2
10/1
D
50
51
H=220
30
11/4
11/4
12/2/3
12/1
11/1
2xø50
בזק
רצפה
2xø50
HOT
רצפה
10/1
14/1
10/5
x2
H=130
21
H=130
21
H=50
20
H=130
22
H=50
19
מיקום
נק' חשמל במטבח
לפי תוכנית
יועץ מטבחים
10/4
סלון/פ.
H=170
18
צג דיגיטלי אלחוטי
המציג את נתוני
(בקוט"ש)
H=150
10/4
50
10/4
52
51
50
50
50
0.00+
תעלה ברצפה
50
50
51
51
51
51

קרית שמונה
יובלים

בנין דגם B8
קומת קרקע

תכנית זו אינה מחליפה את תכנית המכר
והיא נתנת לרוכשים לצורכי נוחות
בקבלת החלטות לשינויים בדירה.

דירה 1

קנ"מ 1 : 50