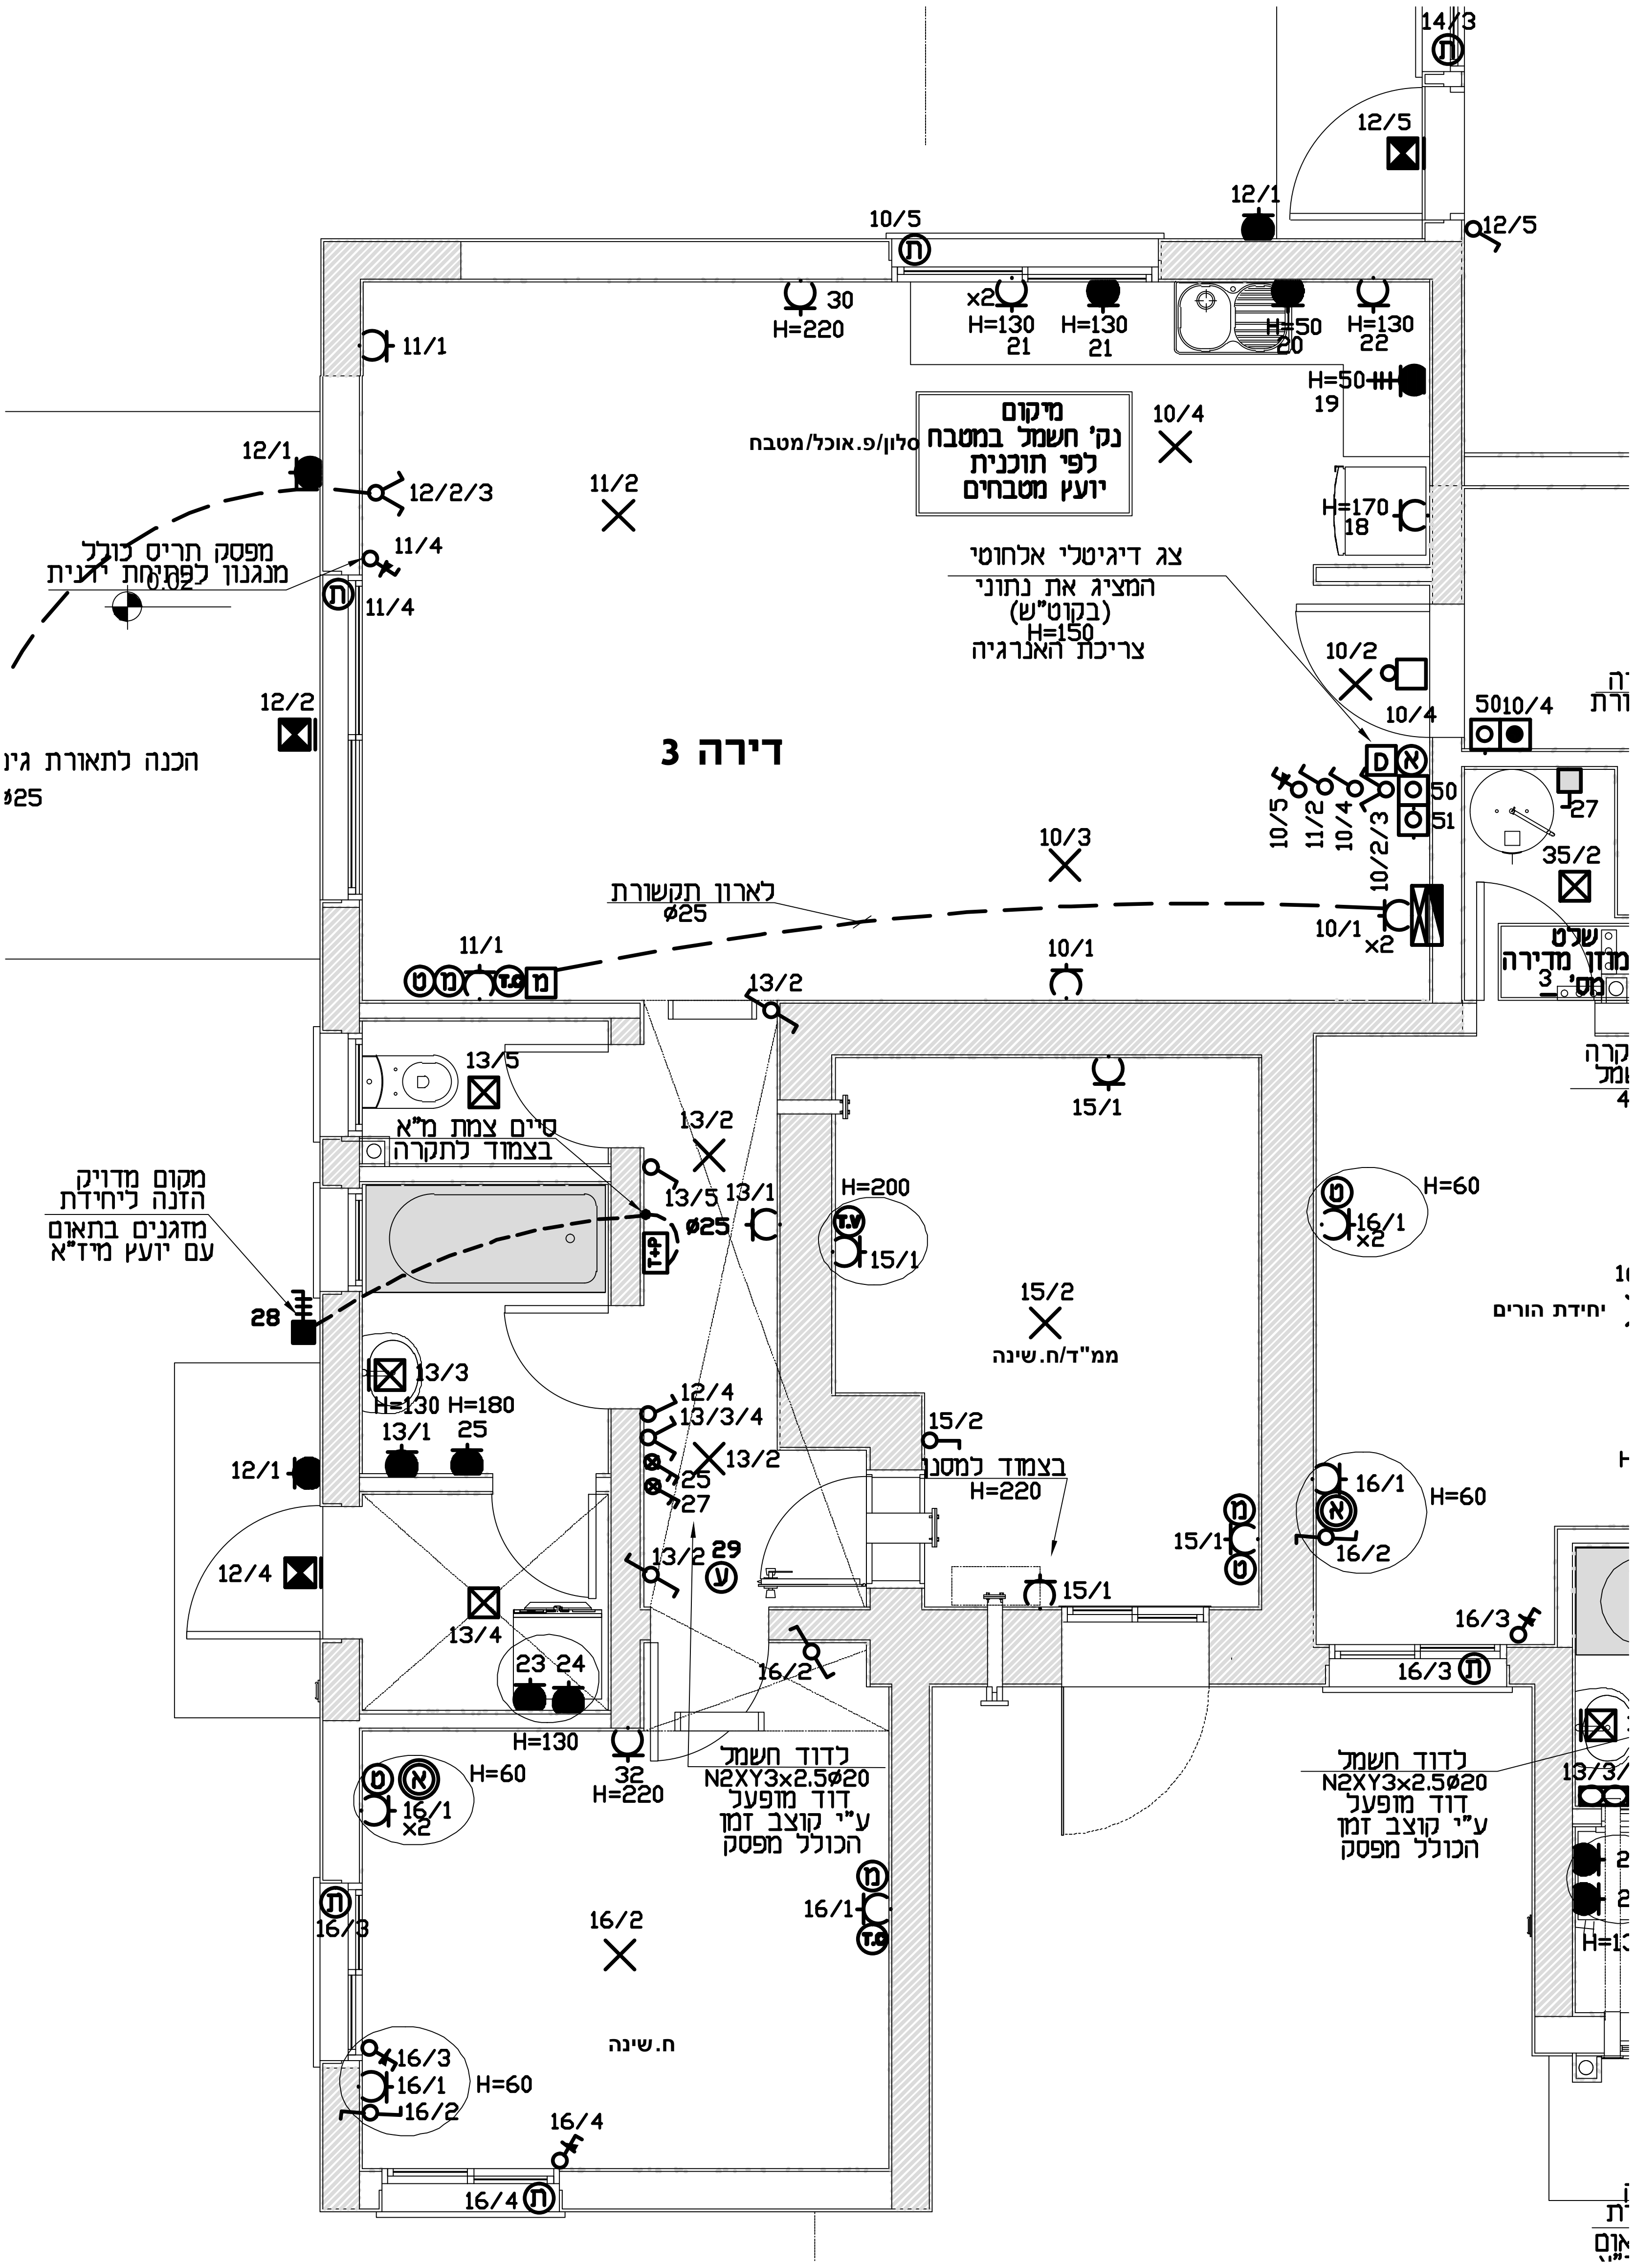
דירה 3
מיקום
נק' חשמל במטבח
לפי תוכנית
יועץ מטבחים
סלון/פ.אוכל/מטבח
צג דיגיטלי אלחוטי
המציג את נתוני
(בקוט"ש)
H=150
צריכת האנרגיה
לארון תקשורת
ø25
מפסק תריס כולל
מנגנון לפתיחת ידנית
0.02
הכנה לתאורת גינה
ø25
סיים צנרת מ"א
בצמוד לתקרה
מקום מדויק
הזנה ליחידת
מזגנים בתאום
עם יועץ מיז"א
ממ"ד/ח.שינה
בצמוד למסגרת
H=220
לדוד חשמל
N2XY3x2.5ø20
דוד מופעל
ע"י קוצב זמן
הכולל מפסק
ח.שינה
יחידת הורים
שלט
מגוף מדירה
מס' 3
10/1
10/2
10/3
10/4
10/5
10/2/3
11/1
11/2
11/4
12/1
12/2
12/2/3
12/4
12/5
13/1
13/2
13/3
13/3/4
13/4
13/5
14/3
15/1
15/2
16/1
16/2
16/3
16/4
35/2
H=220
H=130
H=50
H=170
H=200
H=180
H=60
x2
18
19
20
21
22
23
24
25
27
28
29
30
32
50
51

קרית שמונה
יובלים

בנין דגם B8
קומת קרקע

תכנית זו אינה מחליפה את תכנית המכר
והיא נתנת לרוכשים לצורכי נוחות
בקבלת החלטות לשינויים בדירה.

דירה 3

קנ"מ 1 : 50