


קרית שמזונה יובלים

בנין דגם B קומה 1

תכנית זו אינה מחליפה את תכנית המכר
והיא נתנת לדוכשים לצרכי נוחות
בקבלת החלטות לשניים בדידה.

דירה 5

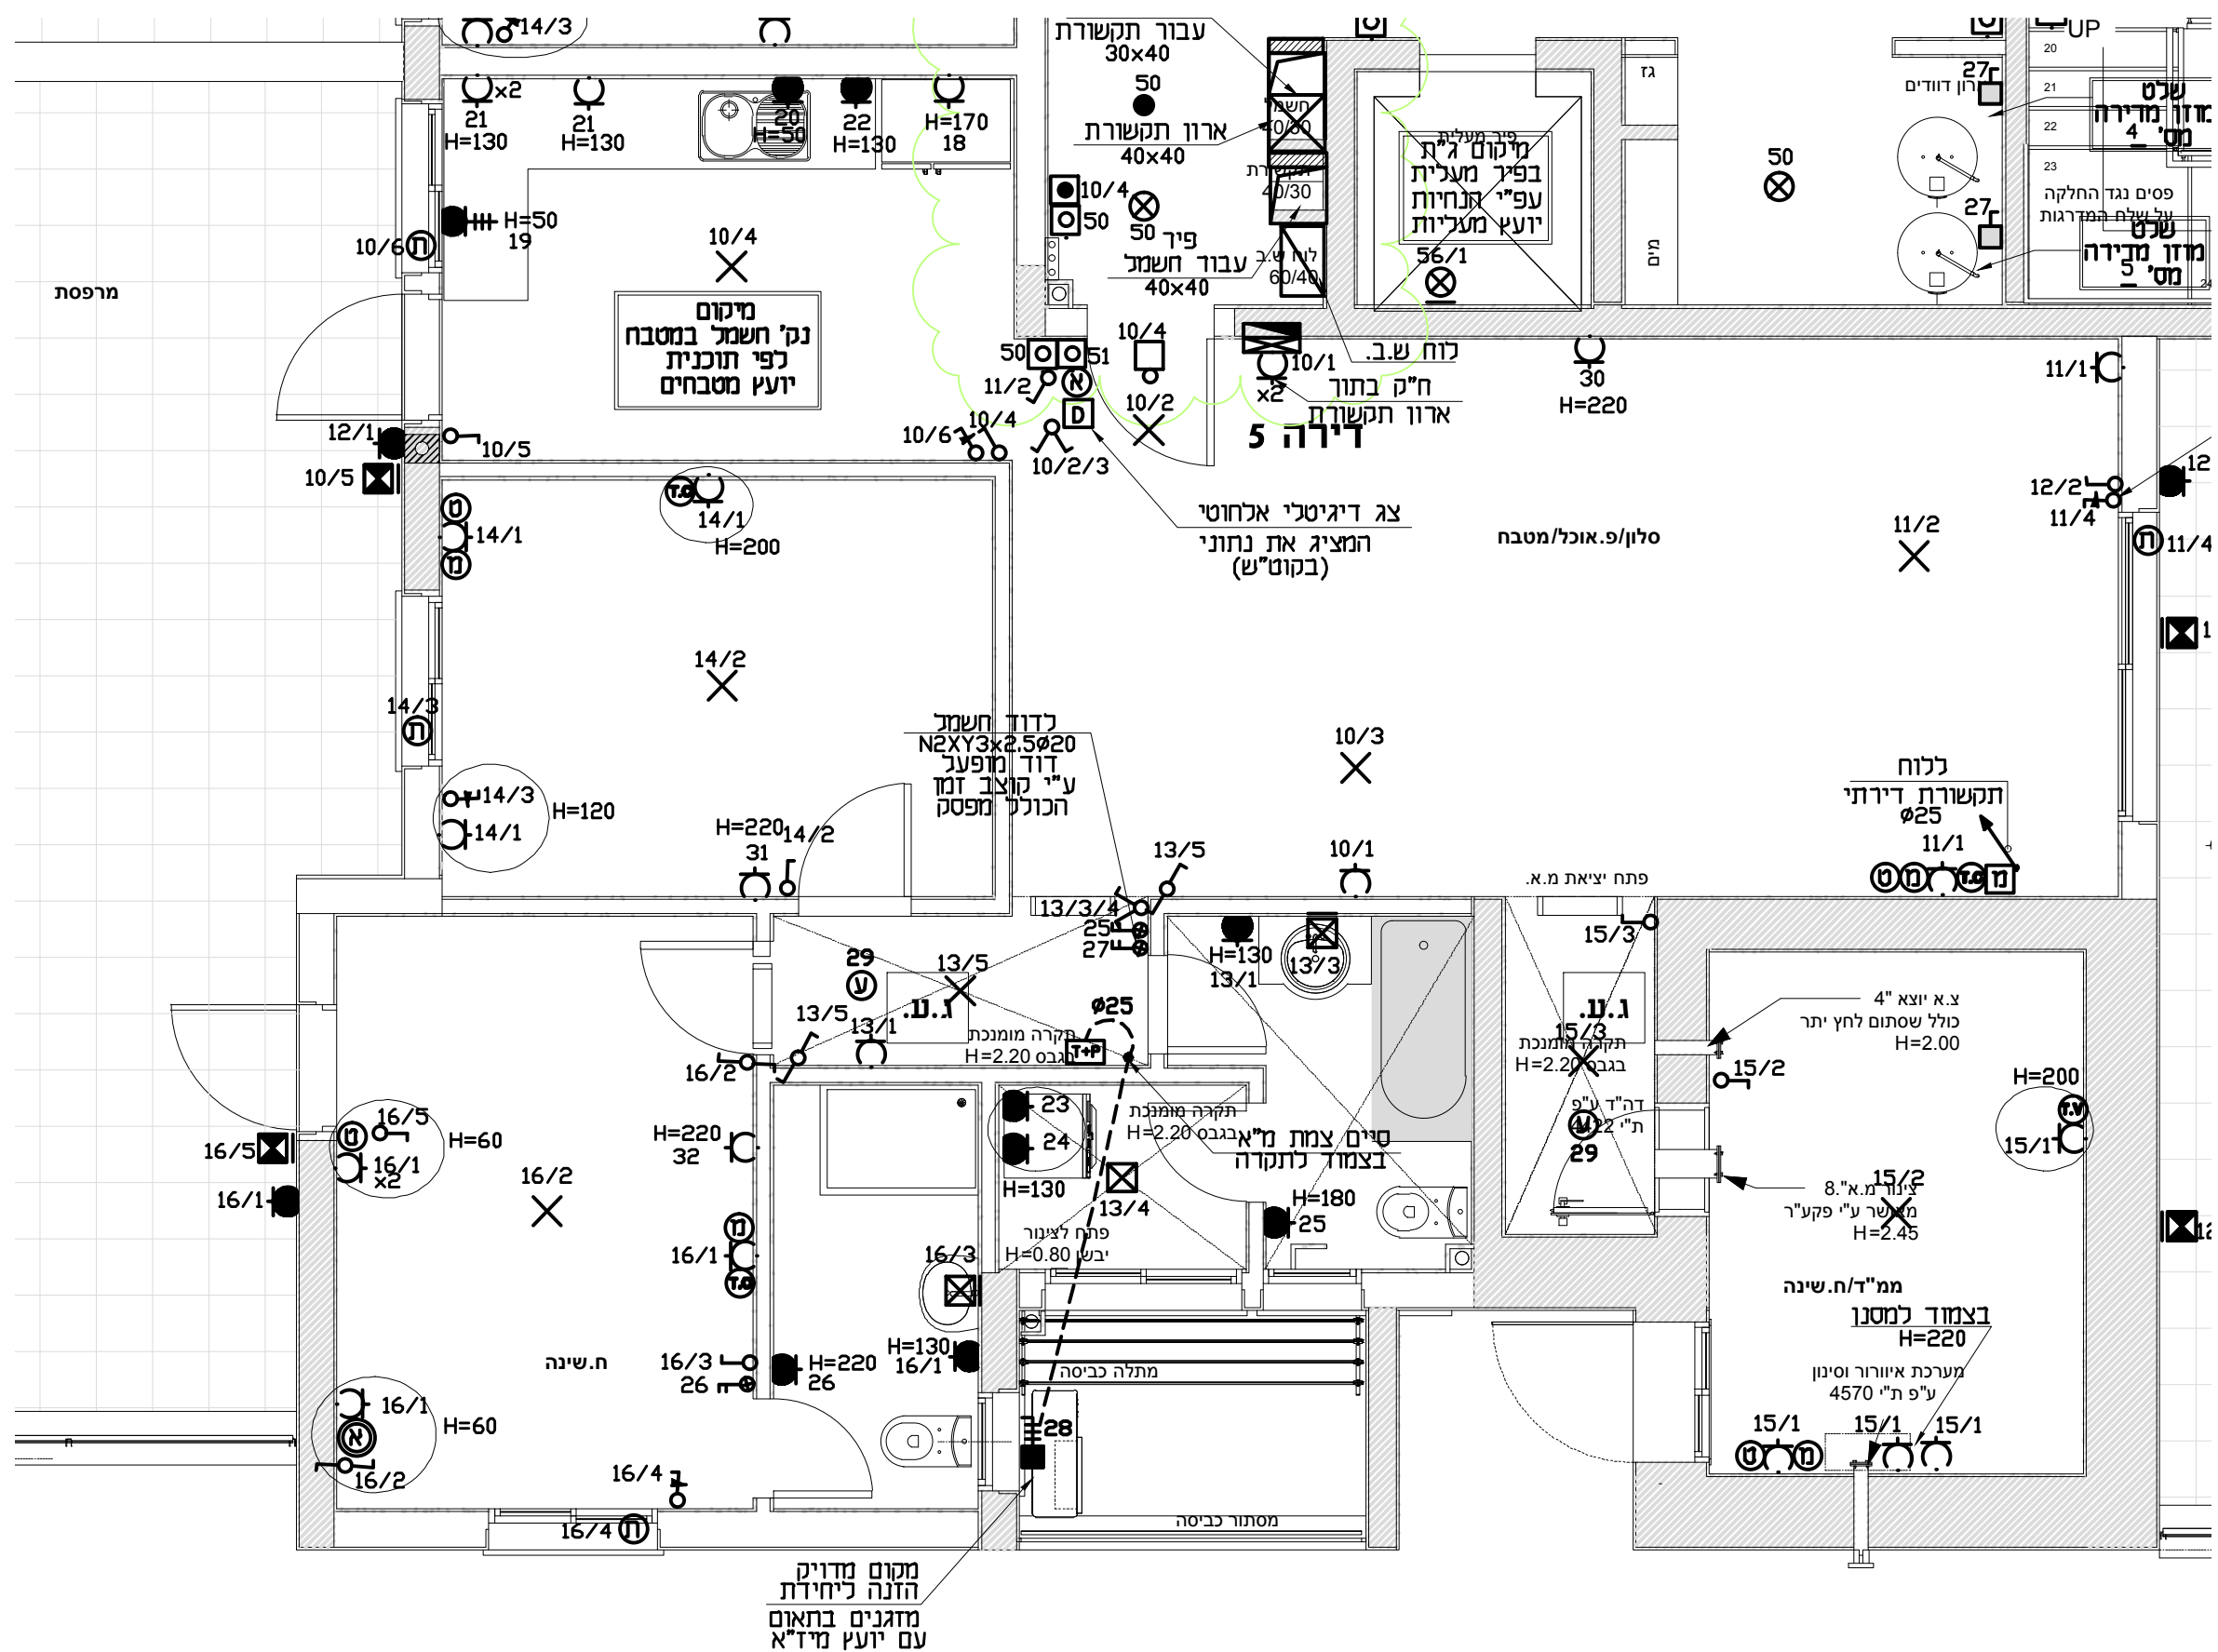

מקום מדויק
הזנה ליחידת
מזגנים בתאום
עם יועץ מיד"א