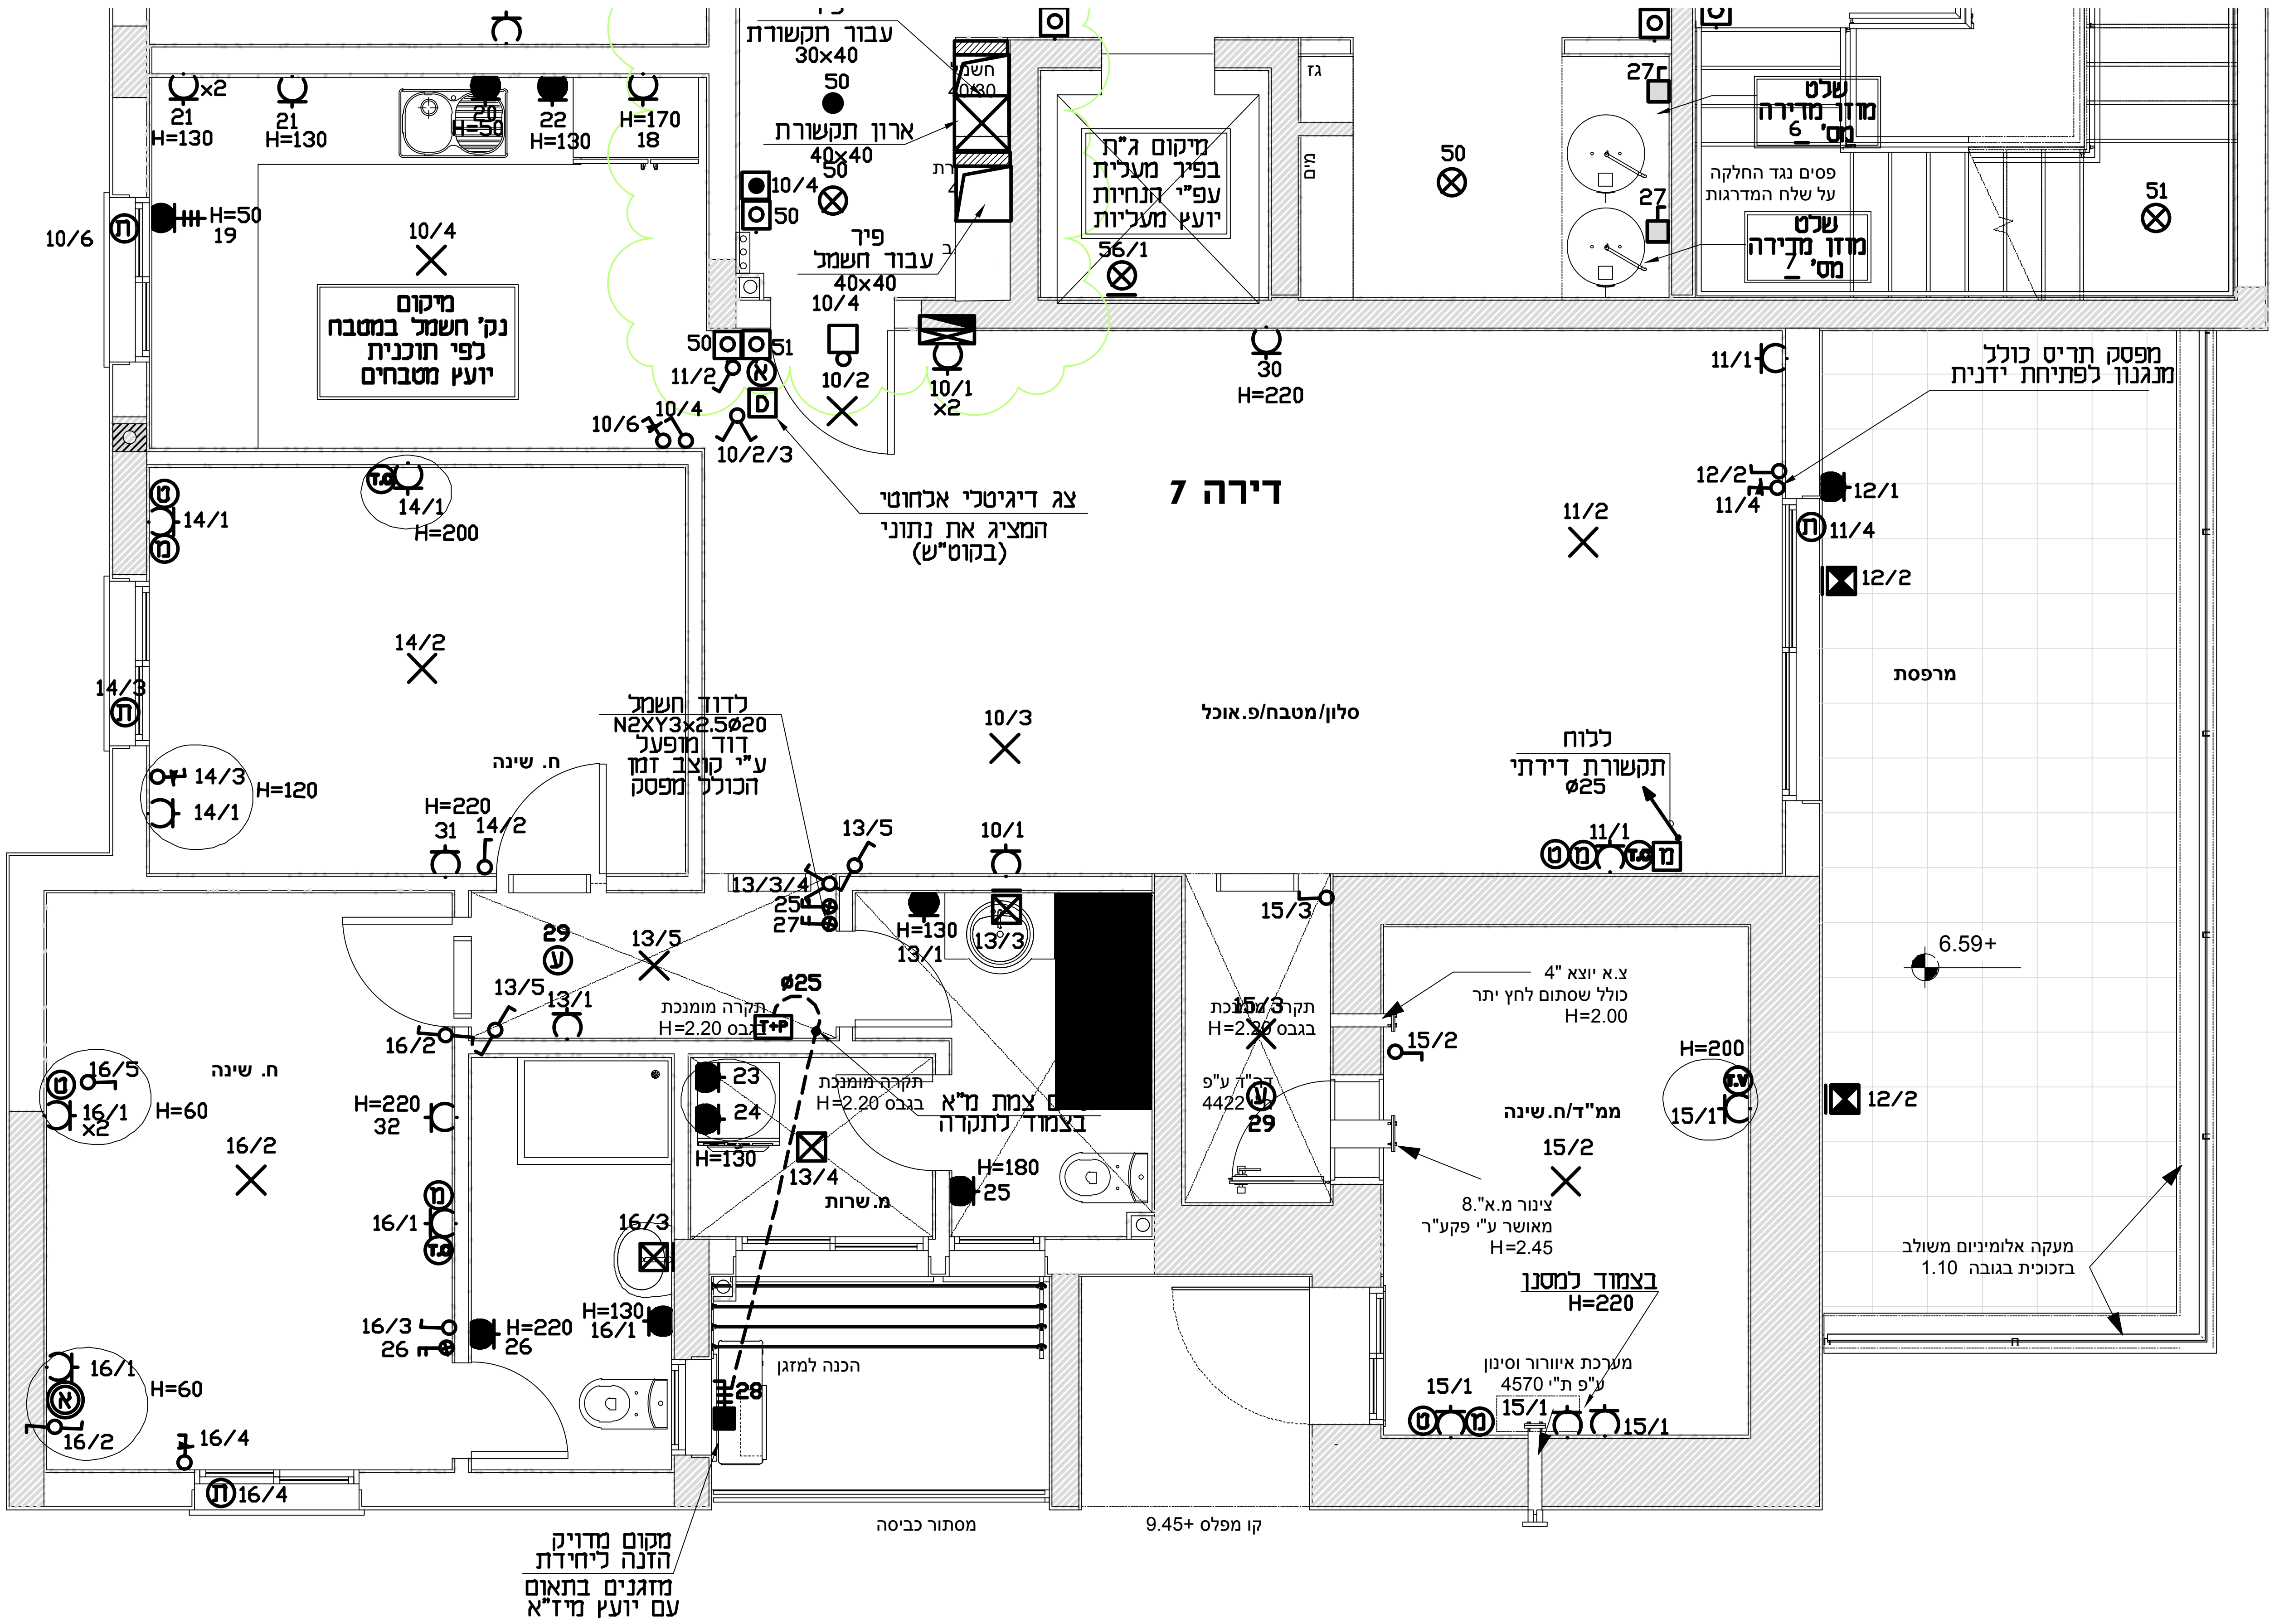
עבור תקשורת
30x40
50
ארון תקשורת
40x40
50
10/4
50
פיר
עבור חשמל
40x40
10/4
חשמל
40x30
מיקום ג"ת
בפיר מעלית
עפ"י הנחיות
יועץ מעליות
56/1
גז
מים
50
27
27
שלט
מזון מדירה
מס' 6
פסים נגד החלקה
על שלח המדרגות
שלט
מזון מדירה
מס' 7
51
21 ×2
H=130
21
H=130
20
H=50
22
H=130
H=170
18
H=50
19
10/6
10/4
מיקום
נק' חשמל במטבח
לפי תוכנית
יועץ מטבחים
50
51
11/2
10/6
10/4
10/2/3
10/2
10/1
×2
30
H=220
11/1
מפסק תריס כולל
מנגנון לפתיחת ידנית
צג דיגיטלי אלחוטי
המציג את נתוני
(בקוט"ש)
דירה 7
12/2
11/4
12/1
11/4
12/2
11/2
14/1
H=200
14/1
14/2
14/3
14/3
14/1
H=120
מרפסת
לדוד חשמל
N2XY3x2.5ø20
דוד מופעל
ע"י קוצב זמן
הכולל מפסק
ח. שינה
H=220
31
14/2
10/3
סלון/מטבח/פ.אוכל
ללוח
תקשורת דירתי
ø25
11/1
13/5
10/1
13/3/4
25
27
H=130
13/1
13/3
15/3
6.59+
29
13/5
13/5
13/1
ø25
תקרה מומנכת
H=2.20 בגבס
15/3
תקרה מומנכת
H=2.20 בגבס
צ.א יוצא "4
כולל שסתום לחץ יתר
H=2.00
16/2
16/5
ח. שינה
16/1
×2
H=60
23
24
H=130
תקרה מומנכת
H=2.20 בגבס
צמת מ"א
בצמוד לתקרה
דב"ד ע"פ
4422
29
15/2
H=200
ממ"ד/ח.שינה
15/1
12/2
H=220
32
16/2
13/4
H=180
25
מ.שרות
15/2
צינור מ.א".8
מאושר ע"י פקע"ר
H=2.45
16/1
16/3
מעקה אלומיניום משולב
בזכוכית בגובה 1.10
בצמוד למסנן
H=220
16/3
26
H=220
26
H=130
16/1
הכנה למזגן
28
מערכת איוורור וסינון
ע"פ ת"י 4570
15/1
15/1
15/1
16/1
H=60
16/2
16/4
16/4
מקום מדויק
הזנה ליחידת
מזגנים בתאום
עם יועץ מיז"א
מסתור כביסה
קו מפלס 9.45+

קרית שמונה יובלים

בנין דגם B8
קומה 2

תכנית זו אינה מחליפה את תכנית המכר
והיא נתנת לרוכשים לצורכי נוחות
בקבלת החלטות לשינויים בדירה.

דירה 7

קנ"מ 1 : 50