


קרית שמונה
יובלים

בנין דגם 8
קומה 1

תכנית זו אינה מחליפה את תכנית המכר
ודיא נתנת לדוכשים לצורכי נוחות
בקבלת החלטות לשינויים בדידה.

דירה 5

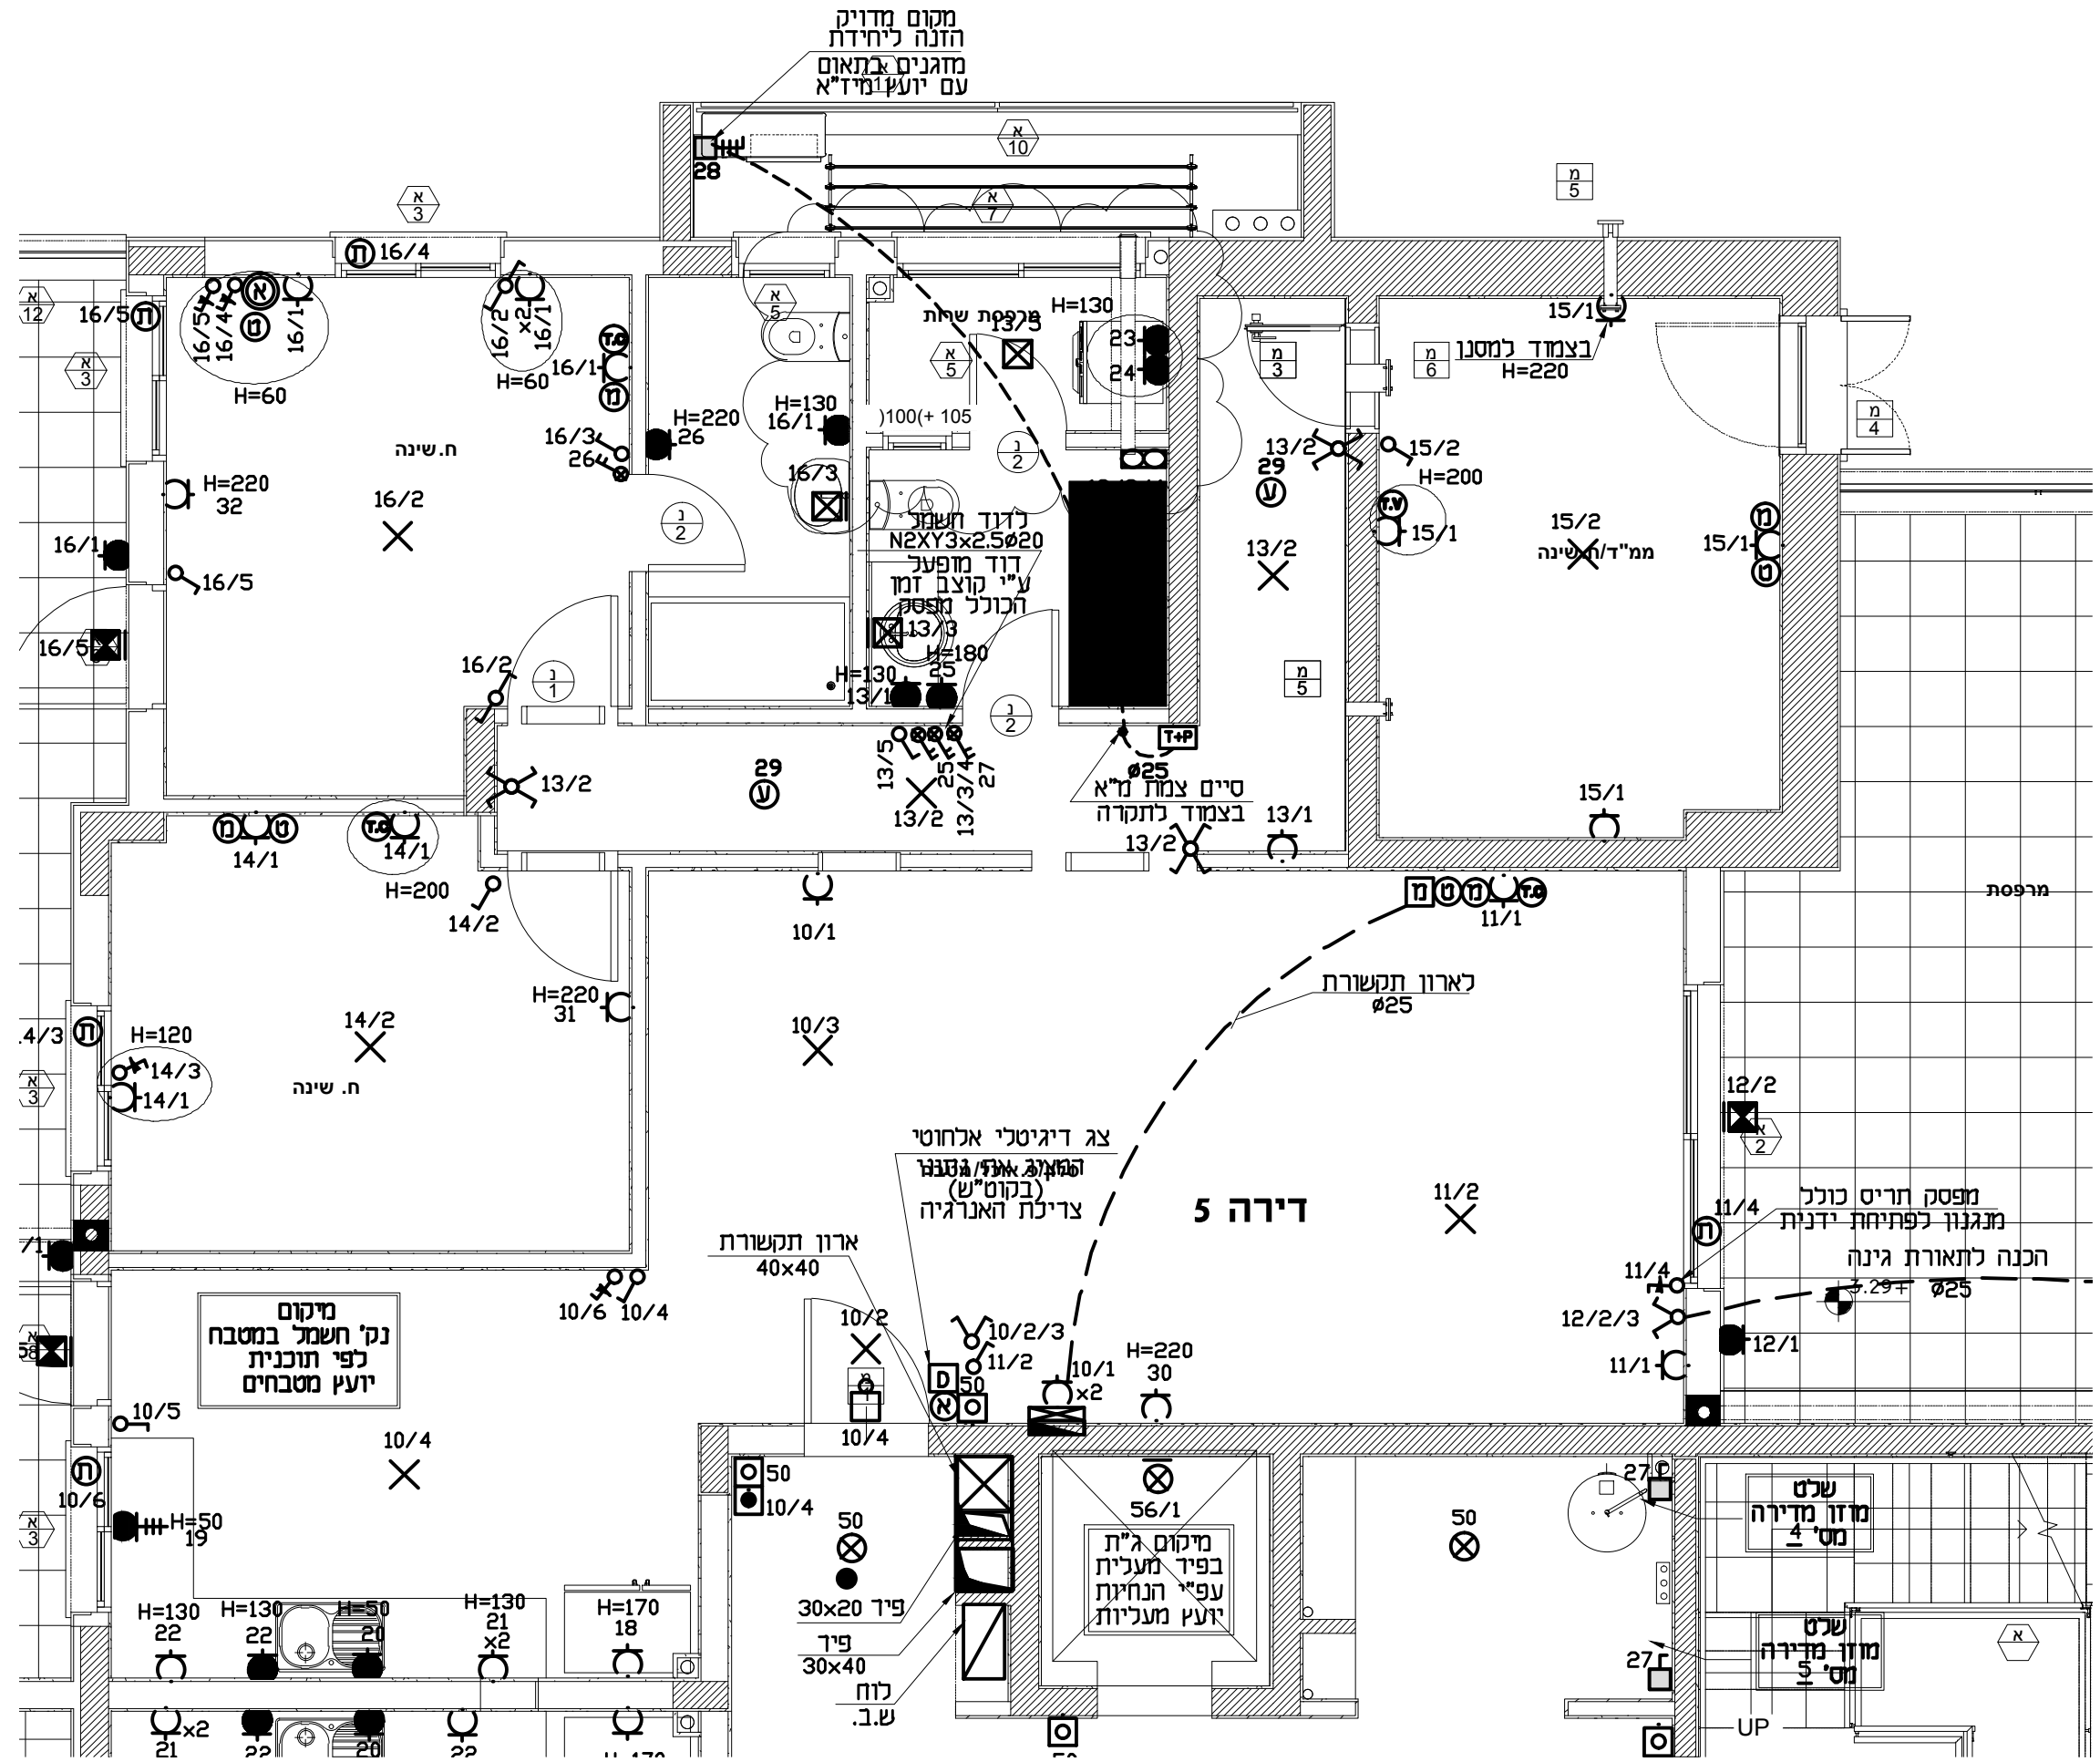

מקום מדויק
הזנה ליחידת
מדגנים בתאום
עם יועץ מיז"א

ברקת שית
H=130

בצמוד למסנו
H=220

לדוד חשמל
N2XY3x2.5ø20
דוד מפעל
ע"י קוצב זמן
הכולל חשמל

סיים צמח מ"א
בצמוד לתקרה

לארון תקשורת
ø25

צג דיגיטלי אלחוטי
המאריך את/גומבנו
(בקות"ש)
צדינת האנרגיה

מפסק חריס כונל
מנגנון לפתיחת ידנית
הכנה לתאורת גינה

מיקום
נקי חשמל במטבח
כפי תוכנית
יועץ מטבחים

מיקום ג"ת
בפיד מעליות
עפ"י הנחיות
יועץ מעליות

שלט
מודן מדירה
4 מט'

שלט
מודן מדירה
5 מט'

UP