


# קרית שמזונה יובלים

## בנין דגם 8 קומה 3

תכנית זו אינה מחליפה את תכנית המכר  
והיא נתנת לרדכשים לצורכי נוחות  
בקבלת החלטות לשניים בדירה.

### דירה 8

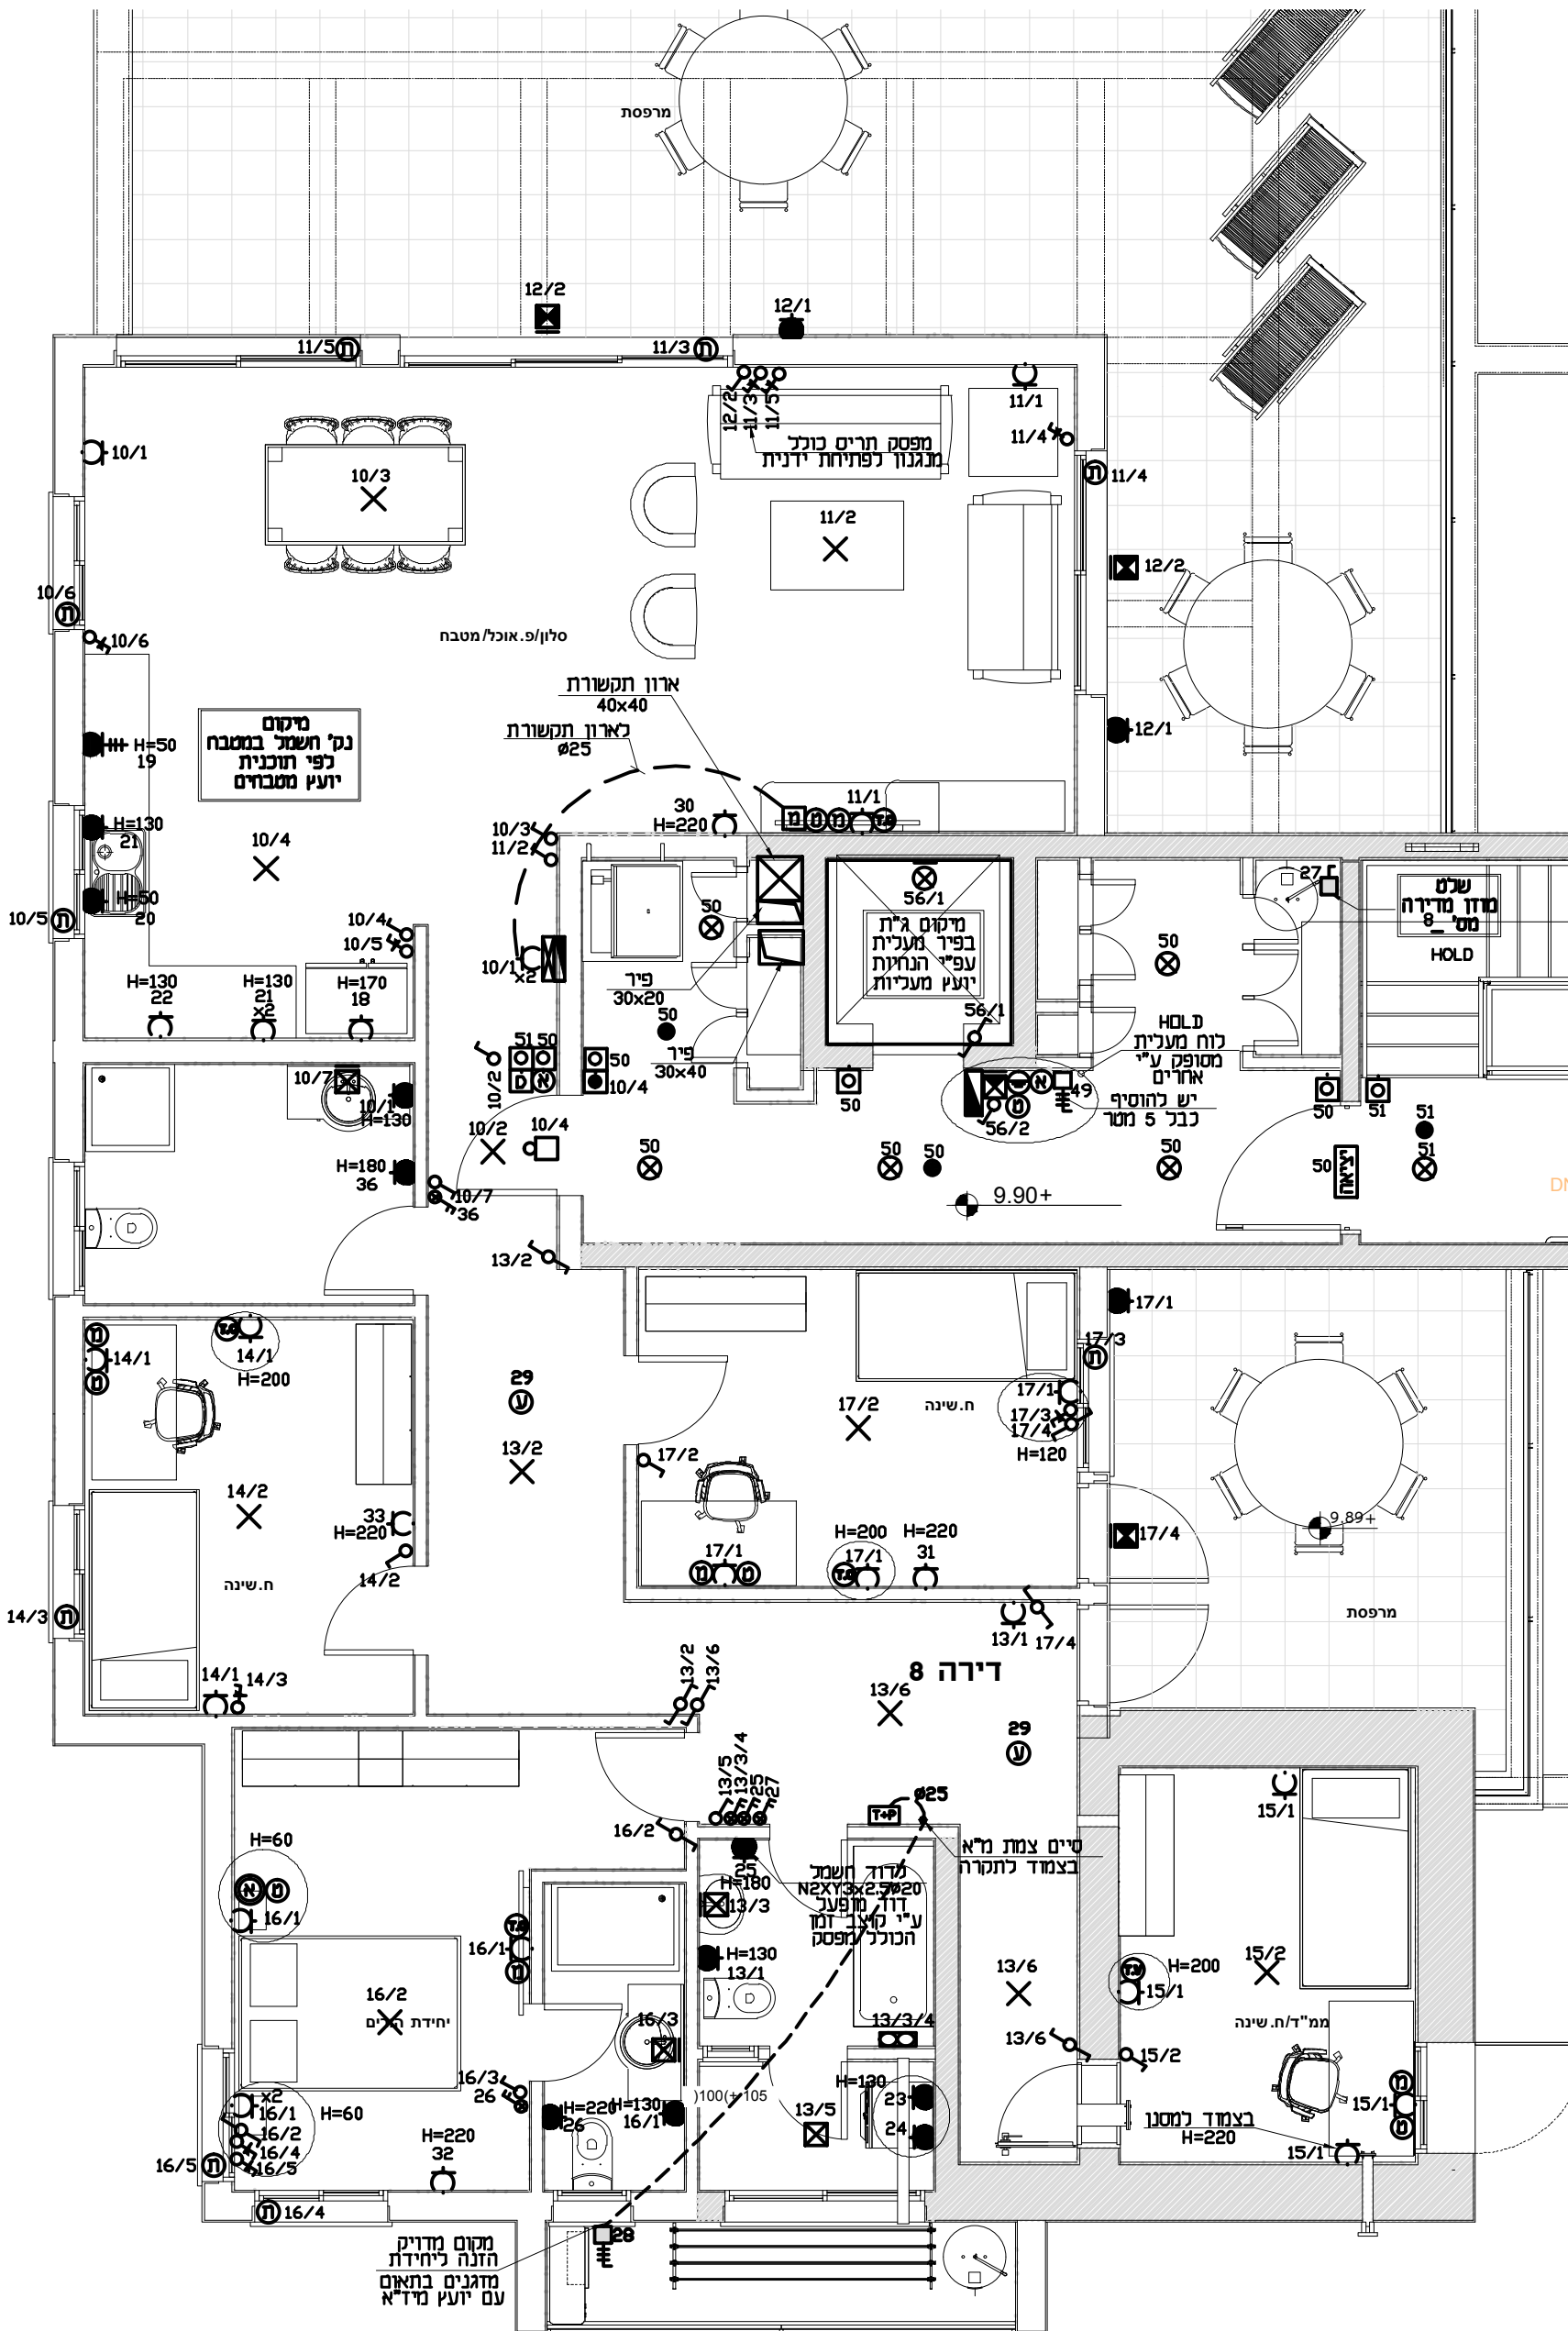

30)+100(+ 105      )105(+ 105      30)+105(+ 105