


קרית שמונה יובלים

בנין דגם F6 קומת קרקע

תכנית זו אינה מחליפה את תכנית המכר
והיא נתנת לדוכשים לצורכי נוחות
בקבלת החלטות לשנייתם בדידה.

דירה 2

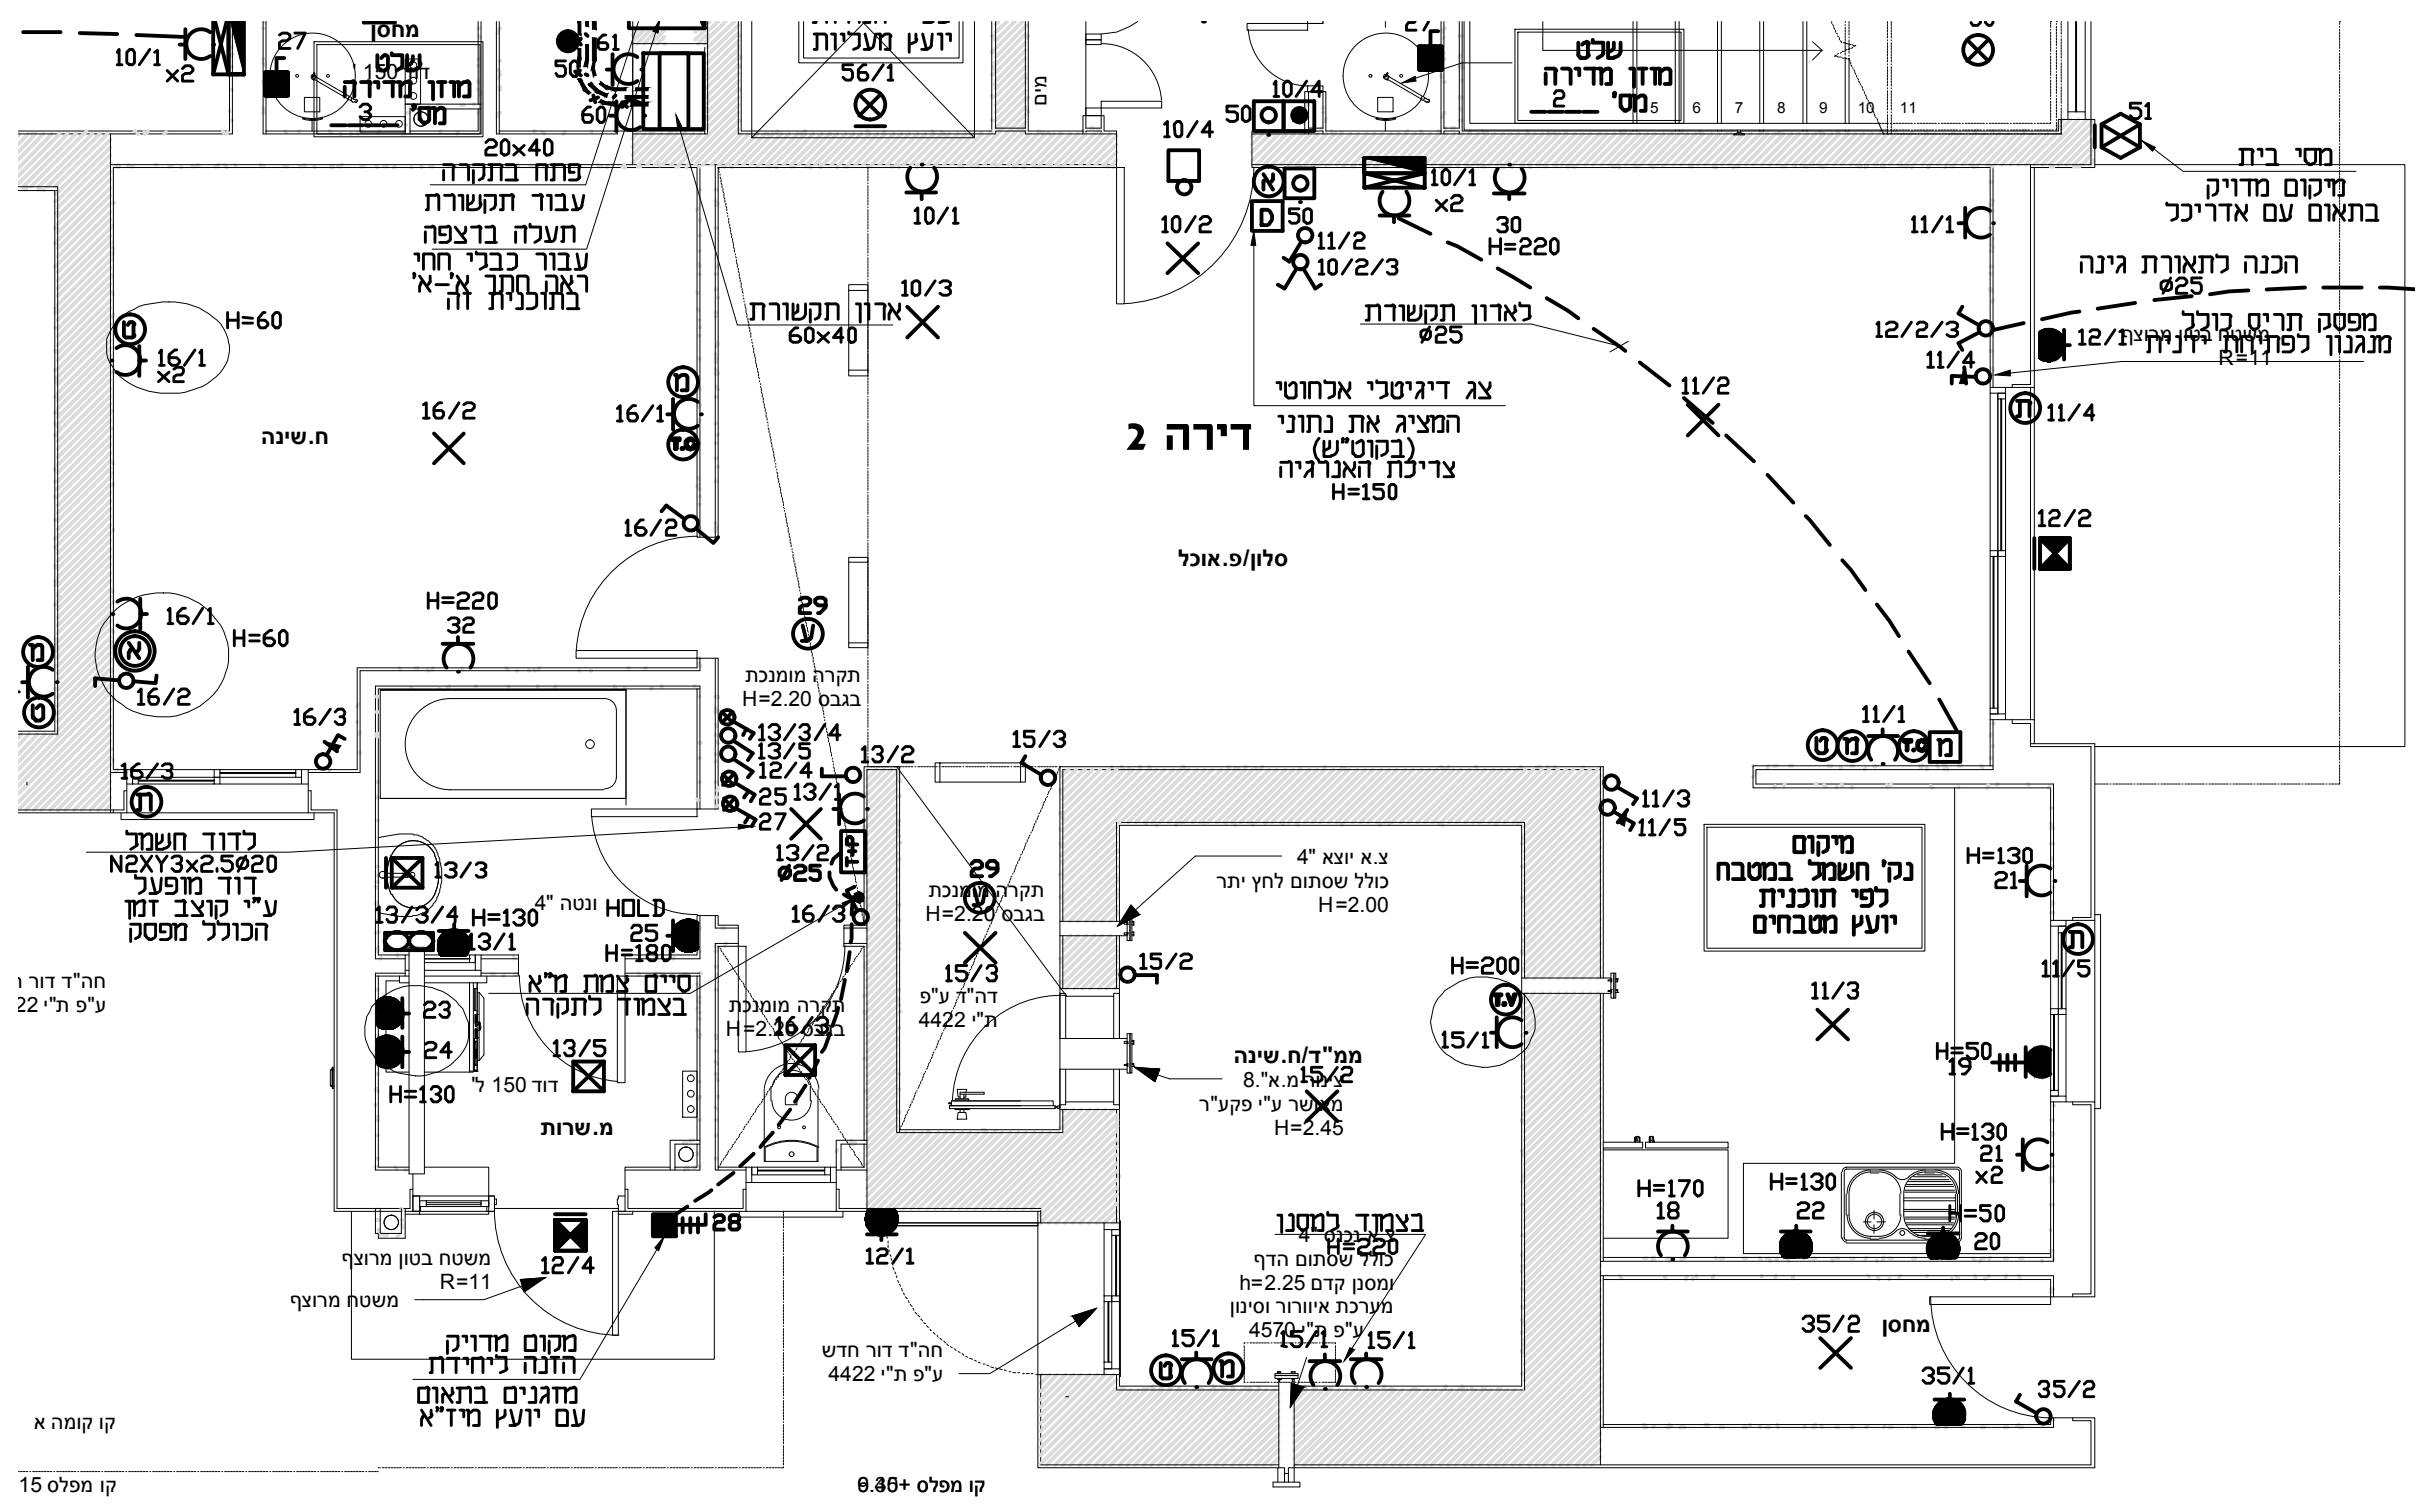

קו קומה א
קו מפלס 15