


# קרית שמונה יובלים

## בנין דגם F קומה 1

תכנית זו אינה מחליפה את תכנית המכר  
ודיא נתנת לדוכשים לצורכי נוחות  
בקבלת החלטות לשינויים בדיחה.

### דירה 4

קנ"מ 1:50

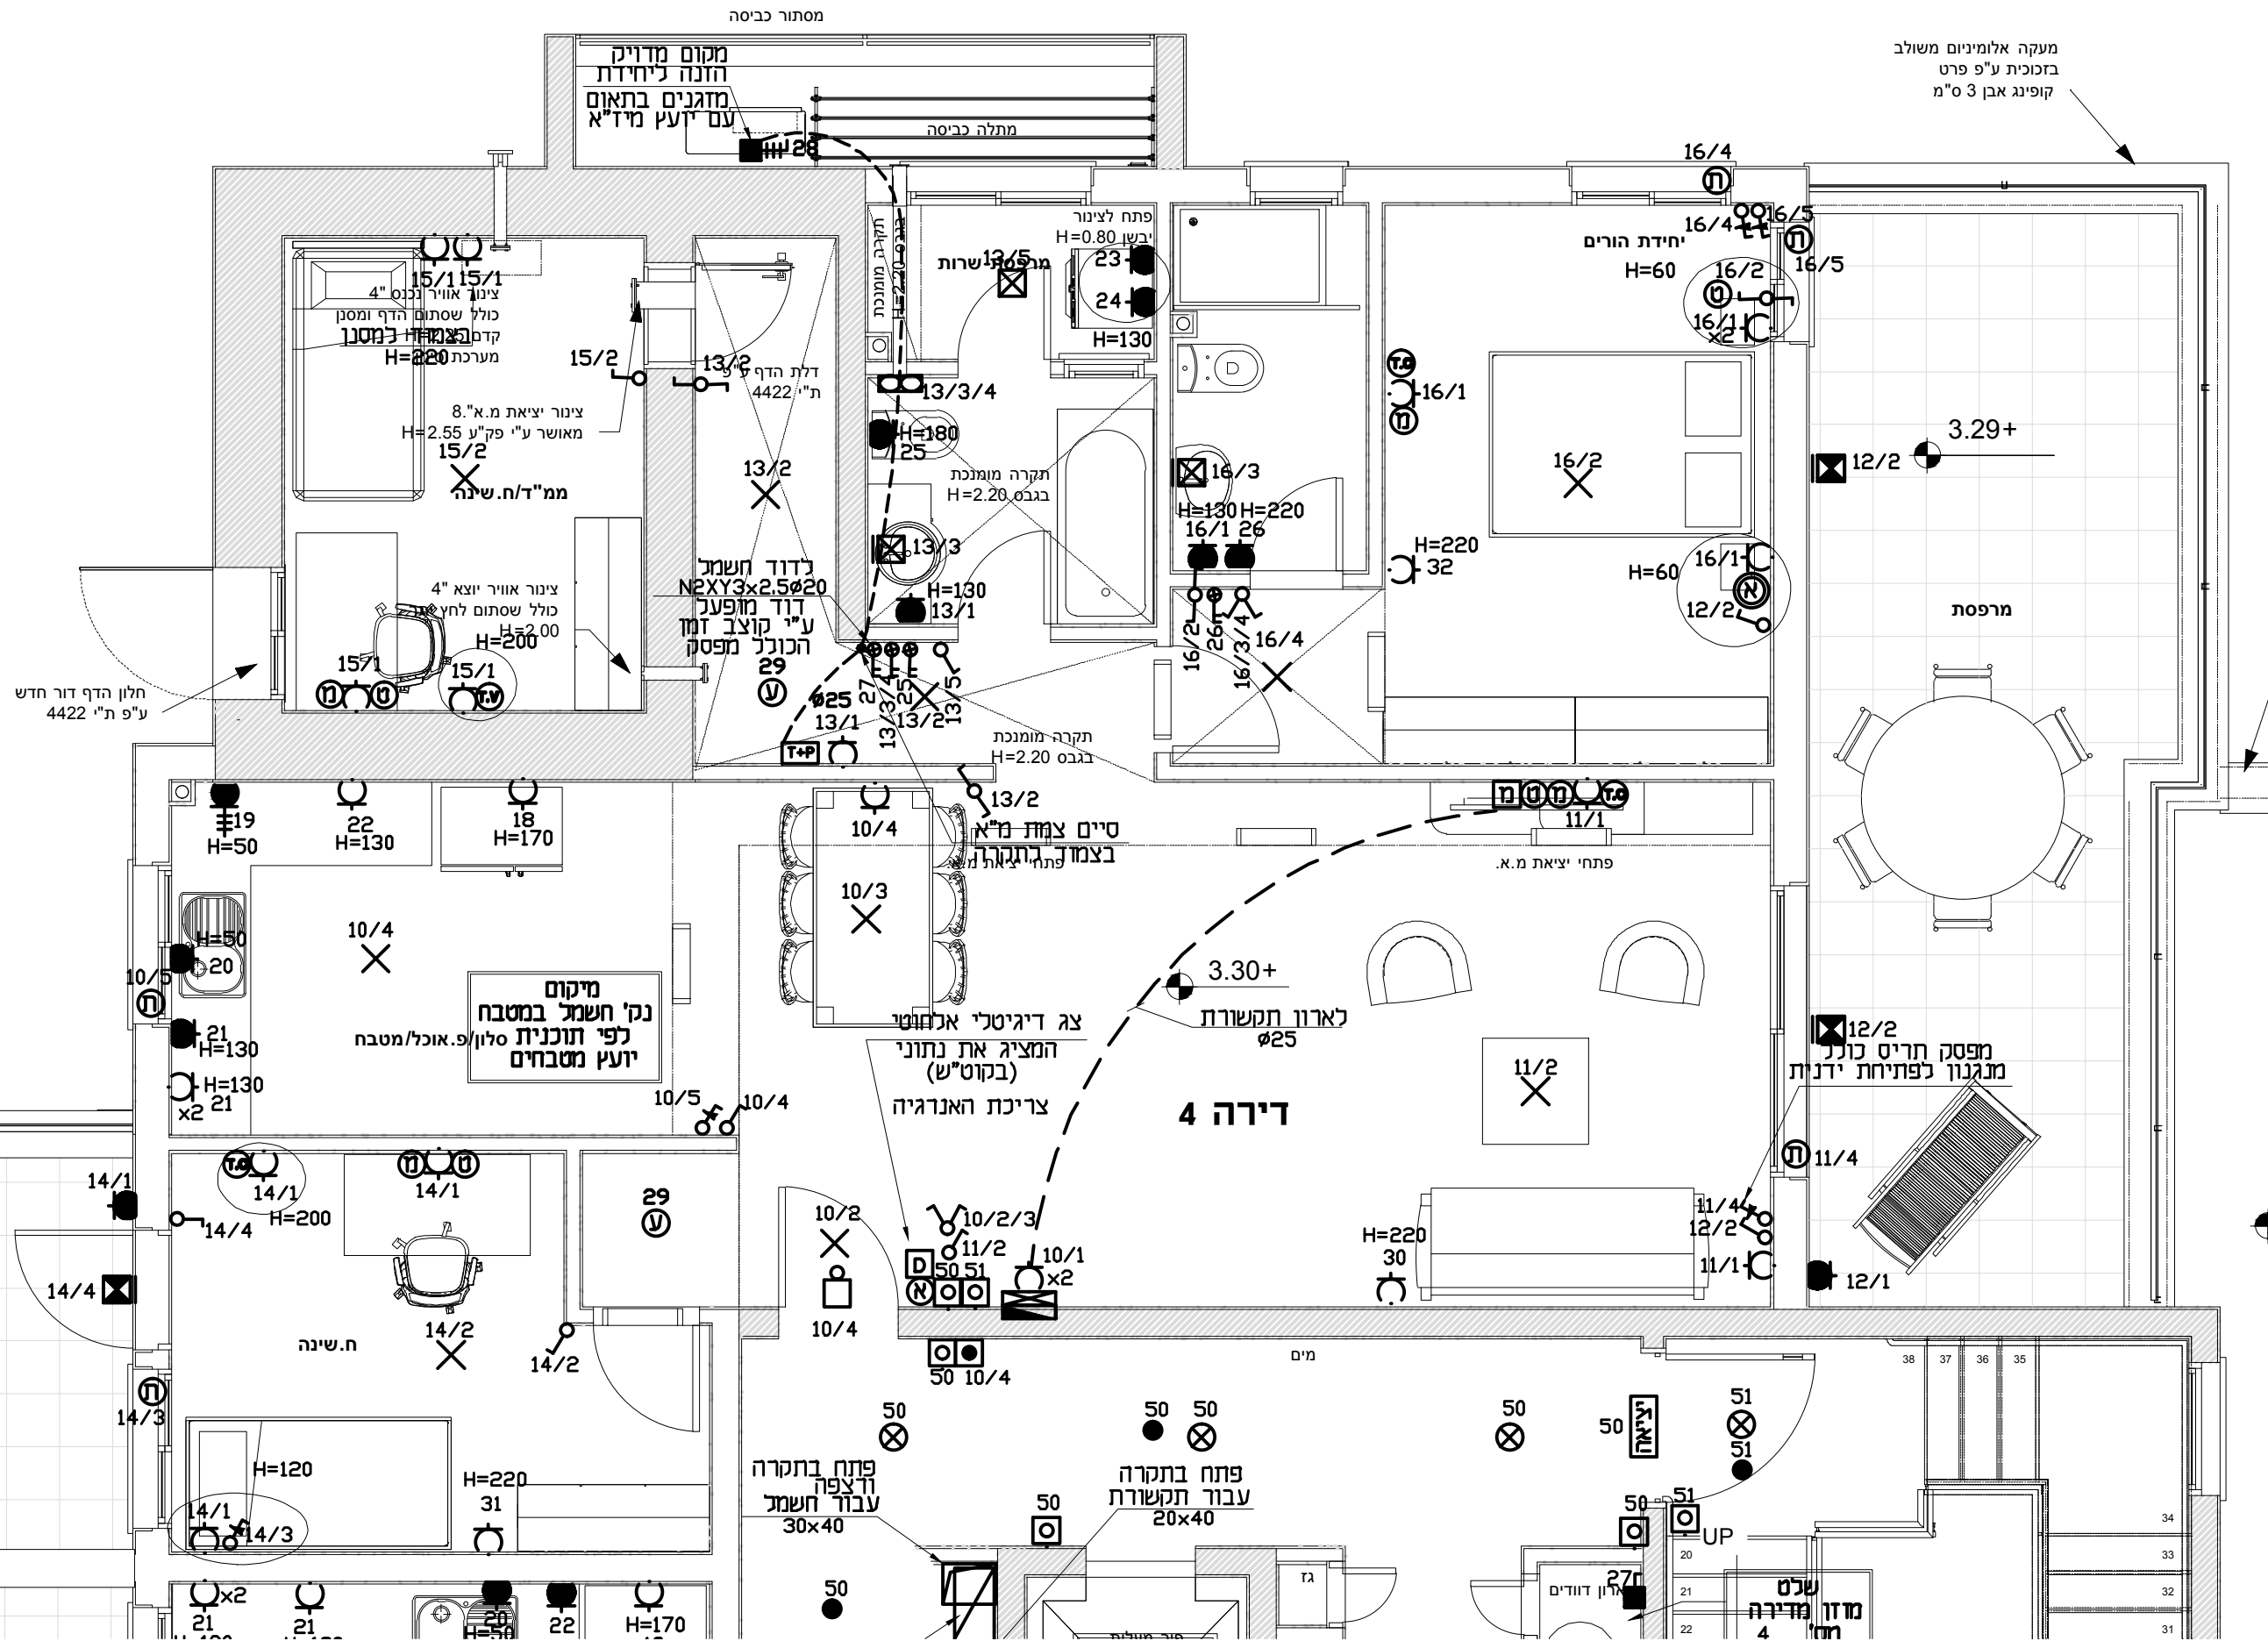

מעקה אלומיניום משולב  
בזכוכית ע"פ פרט  
קופינג אבן 3 ס"מ

מסתור כביסה

מקום מדייק  
הזנה ליחידת  
מזגנים בתאום  
עם יועץ מדי"א

חלון הדף דור חדש  
ע"פ ת"י 4422

מיקום  
נקי חשמל במטבח  
לפי תוכנית סלון פ.א.א.מ/מטבח  
יועץ מטבחים

צג דיגיטלי אנטני  
המציג את נתוני  
(בקו"ט"ש)  
צריכת האנרגיה

מפסק חריס כונן  
מתגון לפתיחת ידנית

פתח בתקרה  
עבוד חשמל  
30x40

פתח בתקרה  
עבוד תקשורת  
20x40

שולחן  
מזון מדידה  
4