


# קרית שמונה יובלים

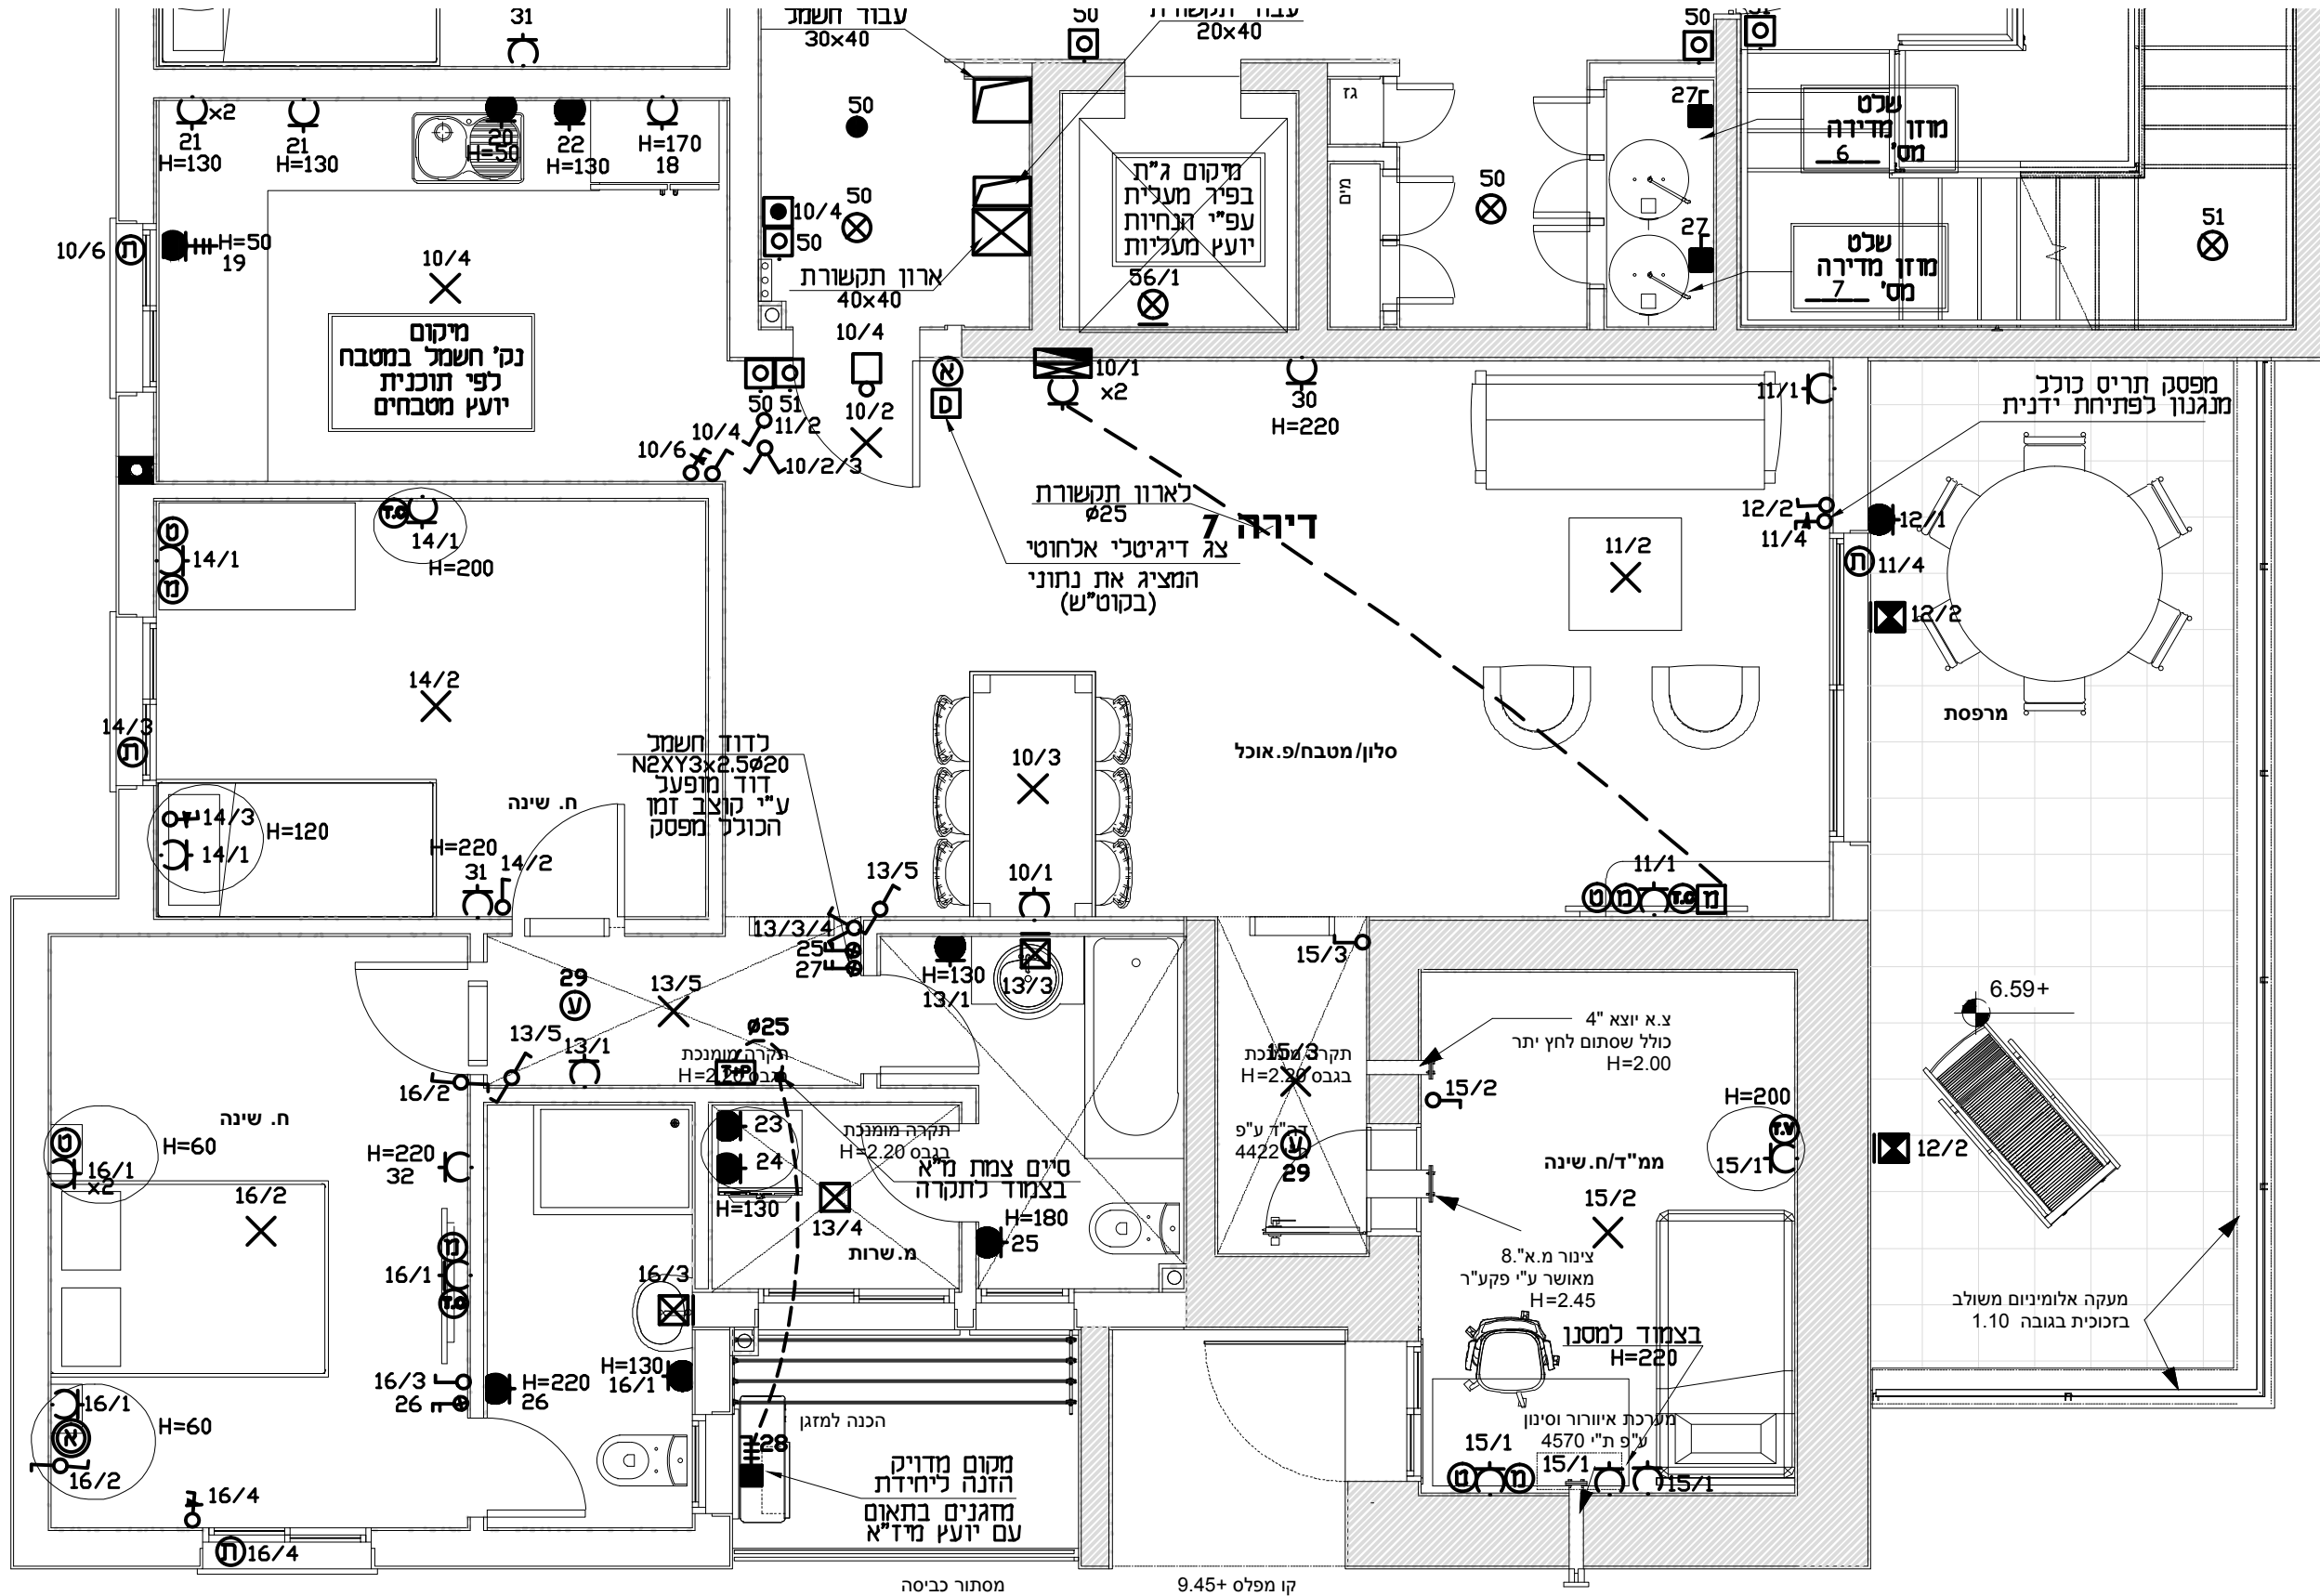

## בנין דגם F קומה 2

תכנית זו אינה מחליפה את תכנית המכר ודיא נתנת לדוכשים לצורכי נוחות בקבלת החלטות לשינויים בדיחה.

## דירה 7

קנ"מ 1 : 50