


קרית שמזנה יובלים

בנין דגם F8 קומה 3

תכנית זו אינה מחליפה את תכנית המכר
והיא נענת לזכש"מ לצורכי נחיות
בקבלת החלטות לשינויים בדירה.

דירה 8

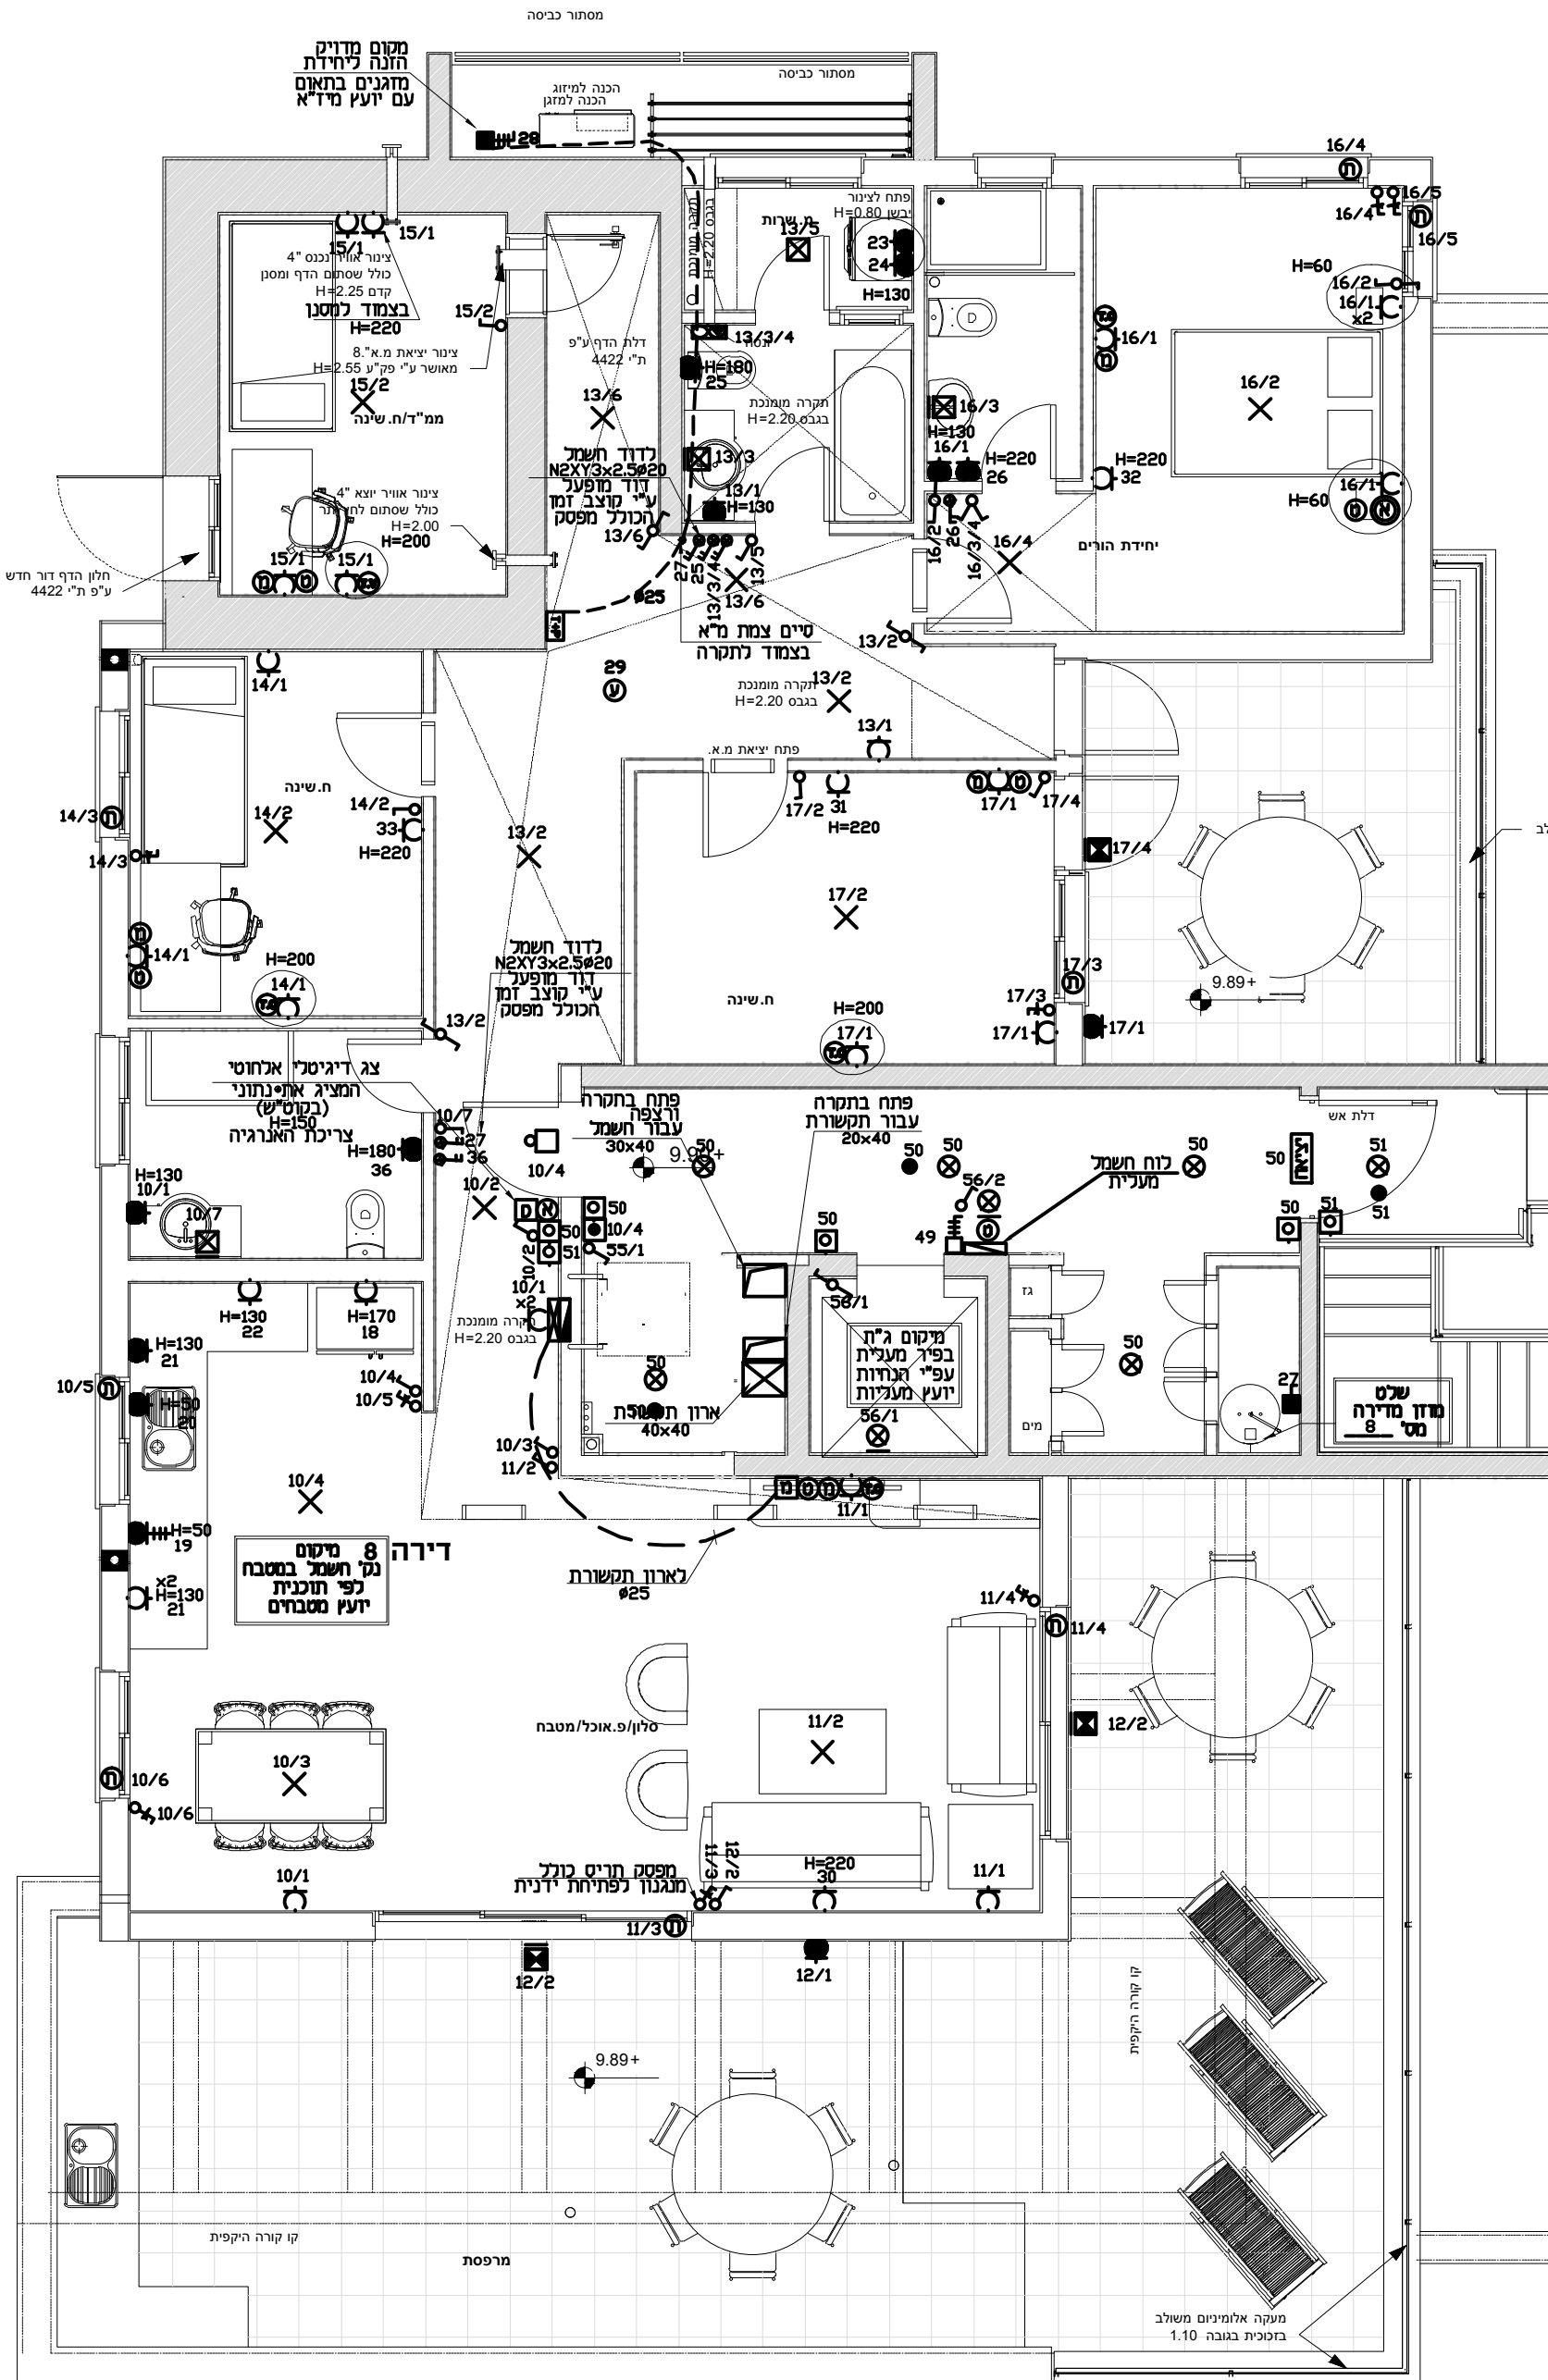

קנ"מ 1 : 50