

תכניות מכר


בניין 2
קנ"מ 1:50
קומה 01-03

מהדורה 1
תאריך 18.06.19

חוק מכר דירות

התכנית אינה מלאה, אינה סופית וניתנת לשינויים בהתאם להיתר הבנייה שיתקבל ואחריו בהתאם להיתרי שינויים, ככל שיתקבלו, וכן לשינויים והשלמות המותרים עפ"י ההסכם, לרבות עפ"י נספח הרכישה

הערה: הערות ומקרא לתכנית זו מופיעות בדף השער לתכניות מכר

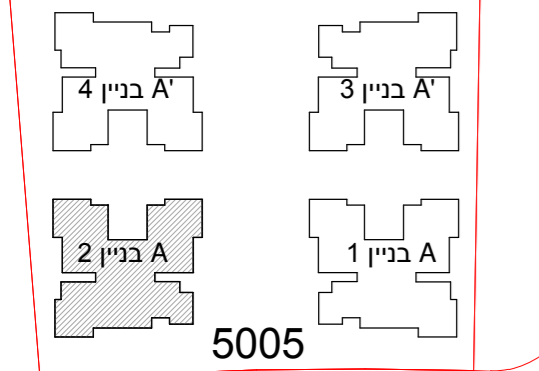

תכנית קומה סכמתית

יתכנו שינויים קלים עד היתר לכן ייתכנו שינויים והתאמות ככל שידרשו, ע"י הרשויות המוסמכות, המתכננים והיועצים השונים

חתימת מוכר: _____


חתימת קונה: _____

בניין טיפוס A	
דירה	קומה
32	01
36	02
40	03



טיפוס - מספר דירה				קומה
A1	A2	D		קומה 6
A	A1	A2	N1	קומה 5
A5	A1	A2	N1	קומה 4
A5	A1	A2	N	קומה 3
A5	A1	A2	N	קומה 2
A	A1	A2	N	קומה 1
G1	G	J	E	קומת קרקע

שטח דירה	78.40 מ"ר
שטח מרפסת	11.94 מ"ר

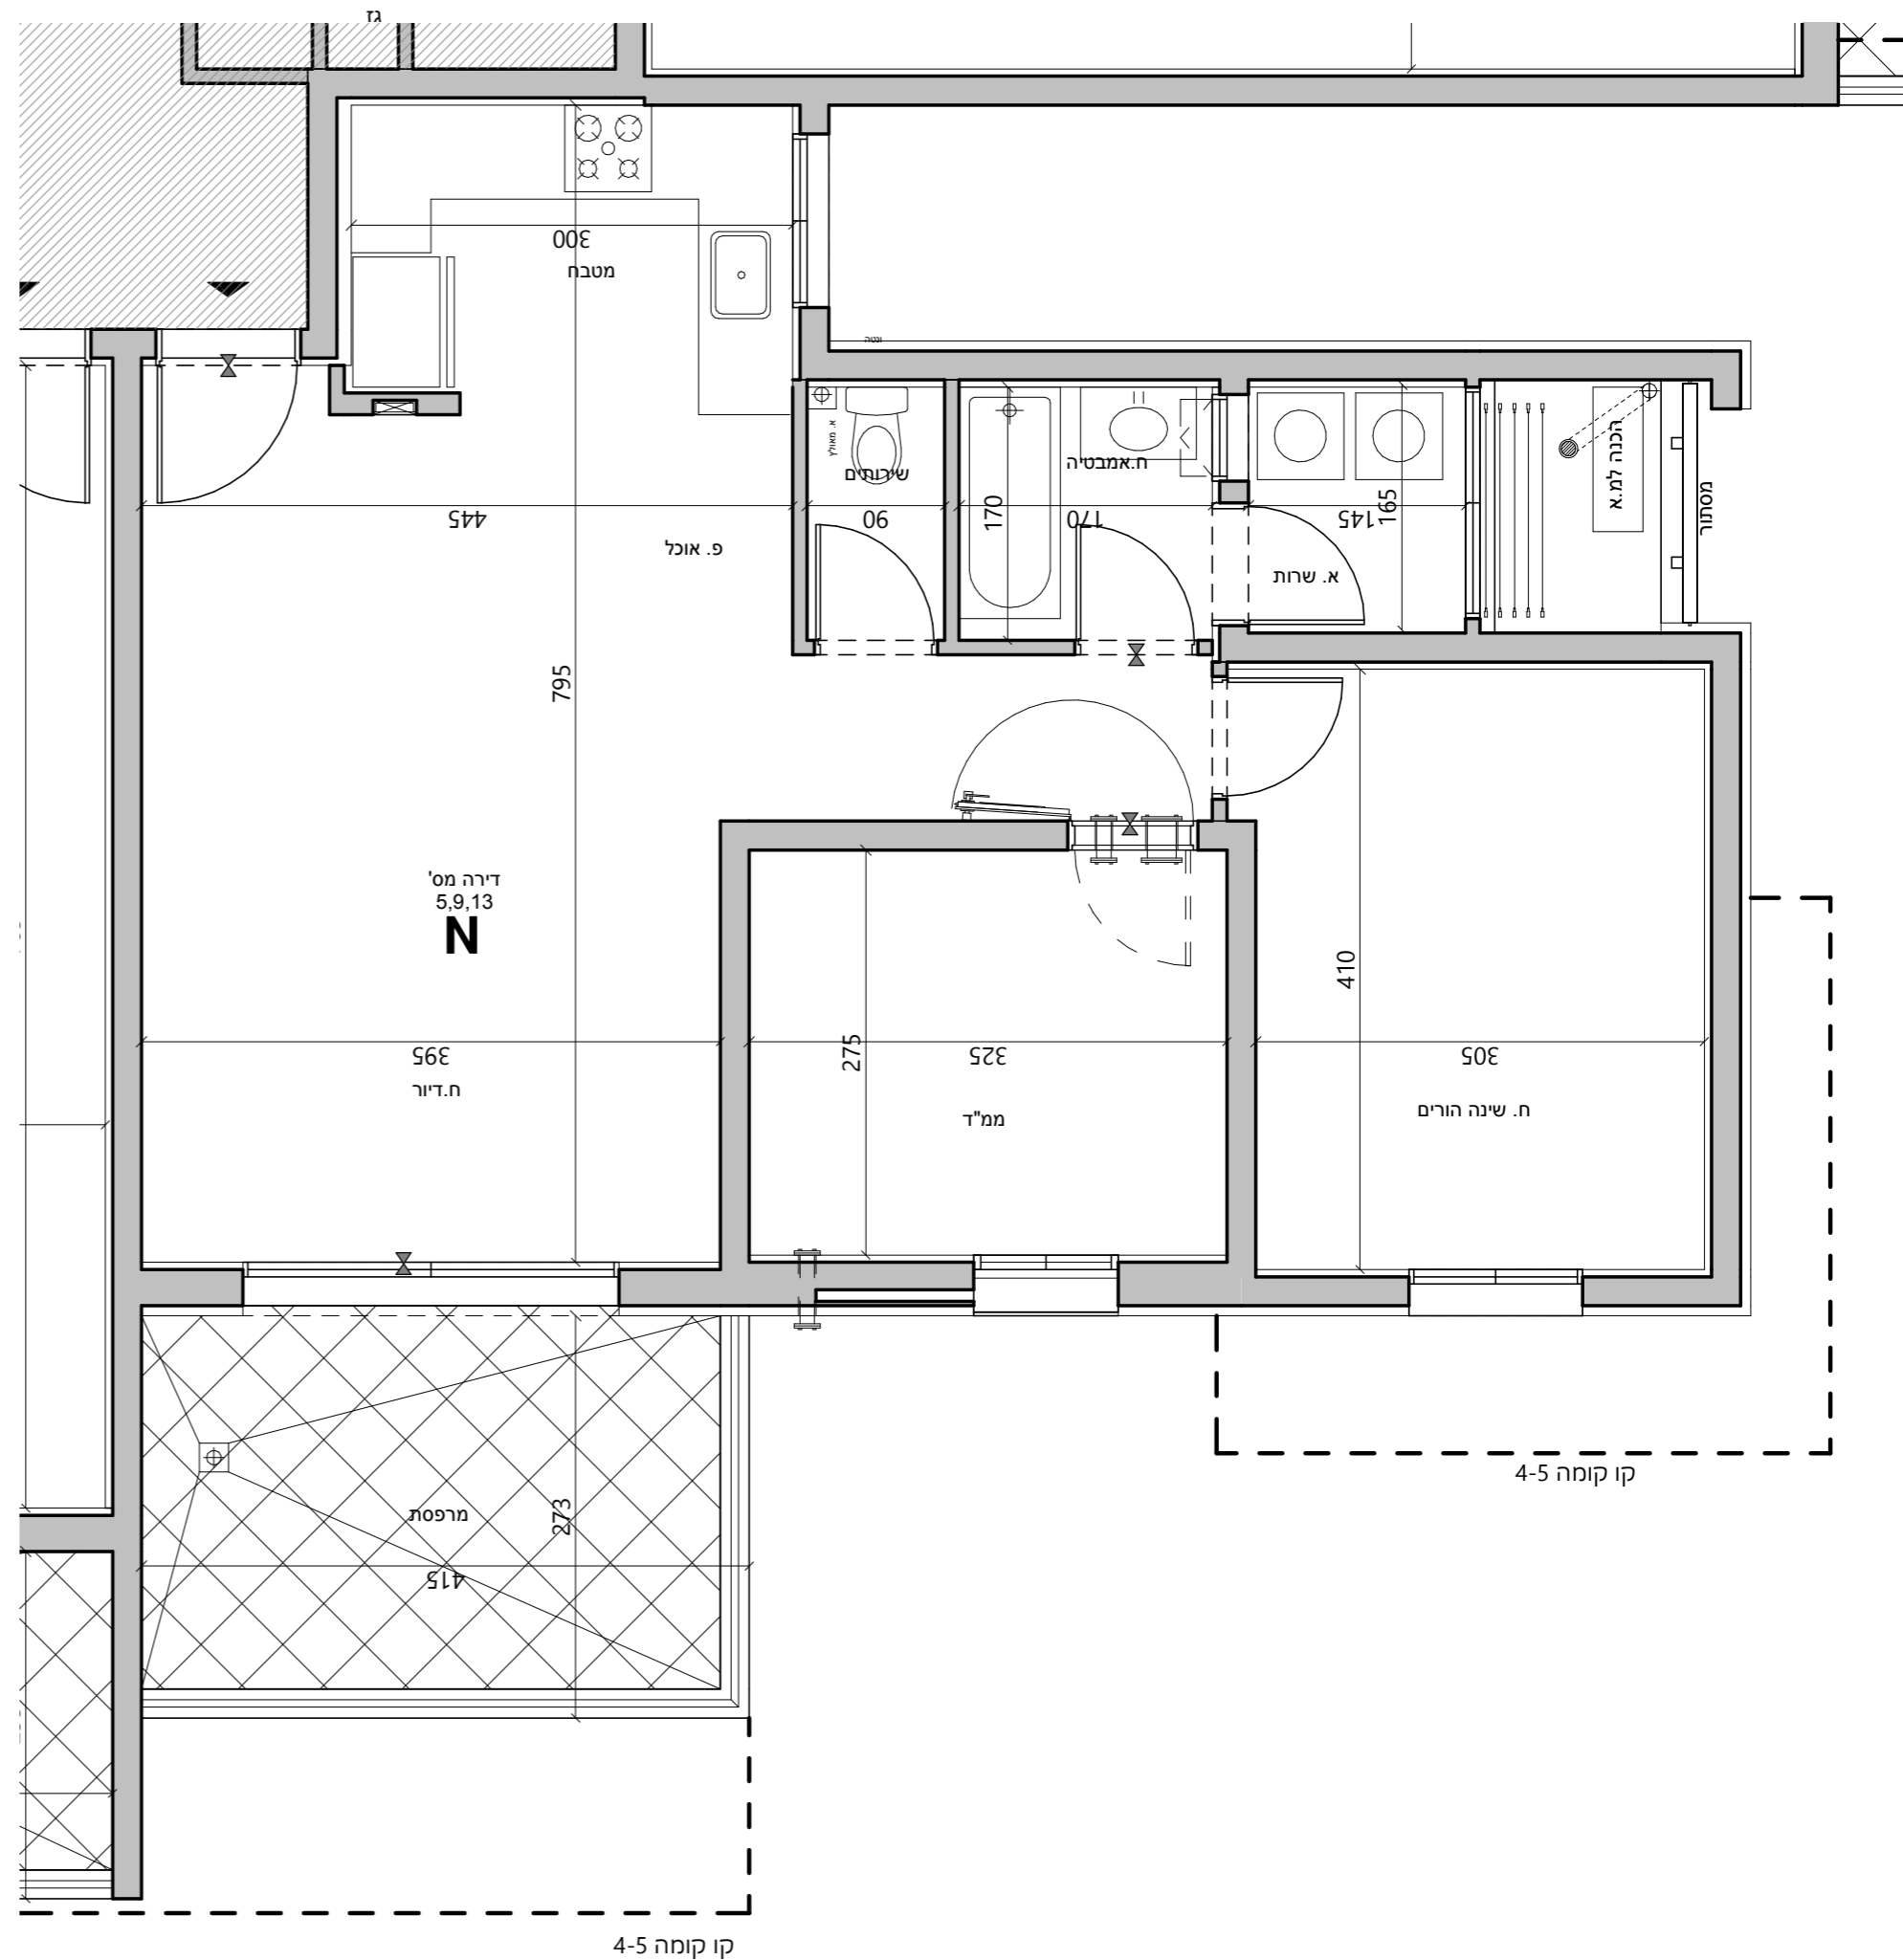

קו קומה 4-5

קו קומה 4-5