

**מורדות עפולה**  
מגרש 5021

**תכניות מכר**

בניין 6

קני"מ 1:50


קומה 01-02

תאריך 18.06.19  
מהדורה 1

חוק מכר דירות

התכנית אינה מלאה, אינה סופית וניתנת לשינויים בהתאם להיתר הבנייה שיתקבל ואחריו בהתאם להיתרי שינויים, ככל שיתקבלו, וכן לשינויים והשלמות המותרים עפ"י ההסכם, לרבות עפ"י נספח הרכישה

הערה: הערות ומקרא לתכנית זו מופיעות בדף השער לתכניות מכר

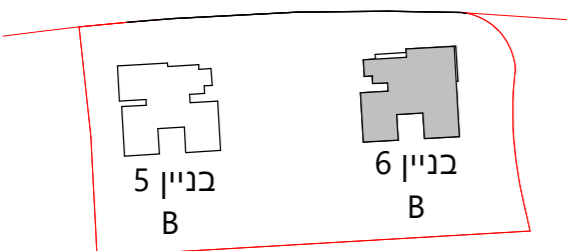

5021


תכנית קומה סכמתית

יתכנו שינויים קלים עד היתר לכן ייתכנו שינויים והתאמות ככל שידרשו, ע"י הרשויות המוסמכות, המתכננים והיועצים השונים

חתימת מוכר: \_\_\_\_\_

חתימת קונה: \_\_\_\_\_

**RaN BLANDER**  
ARCHITECTS

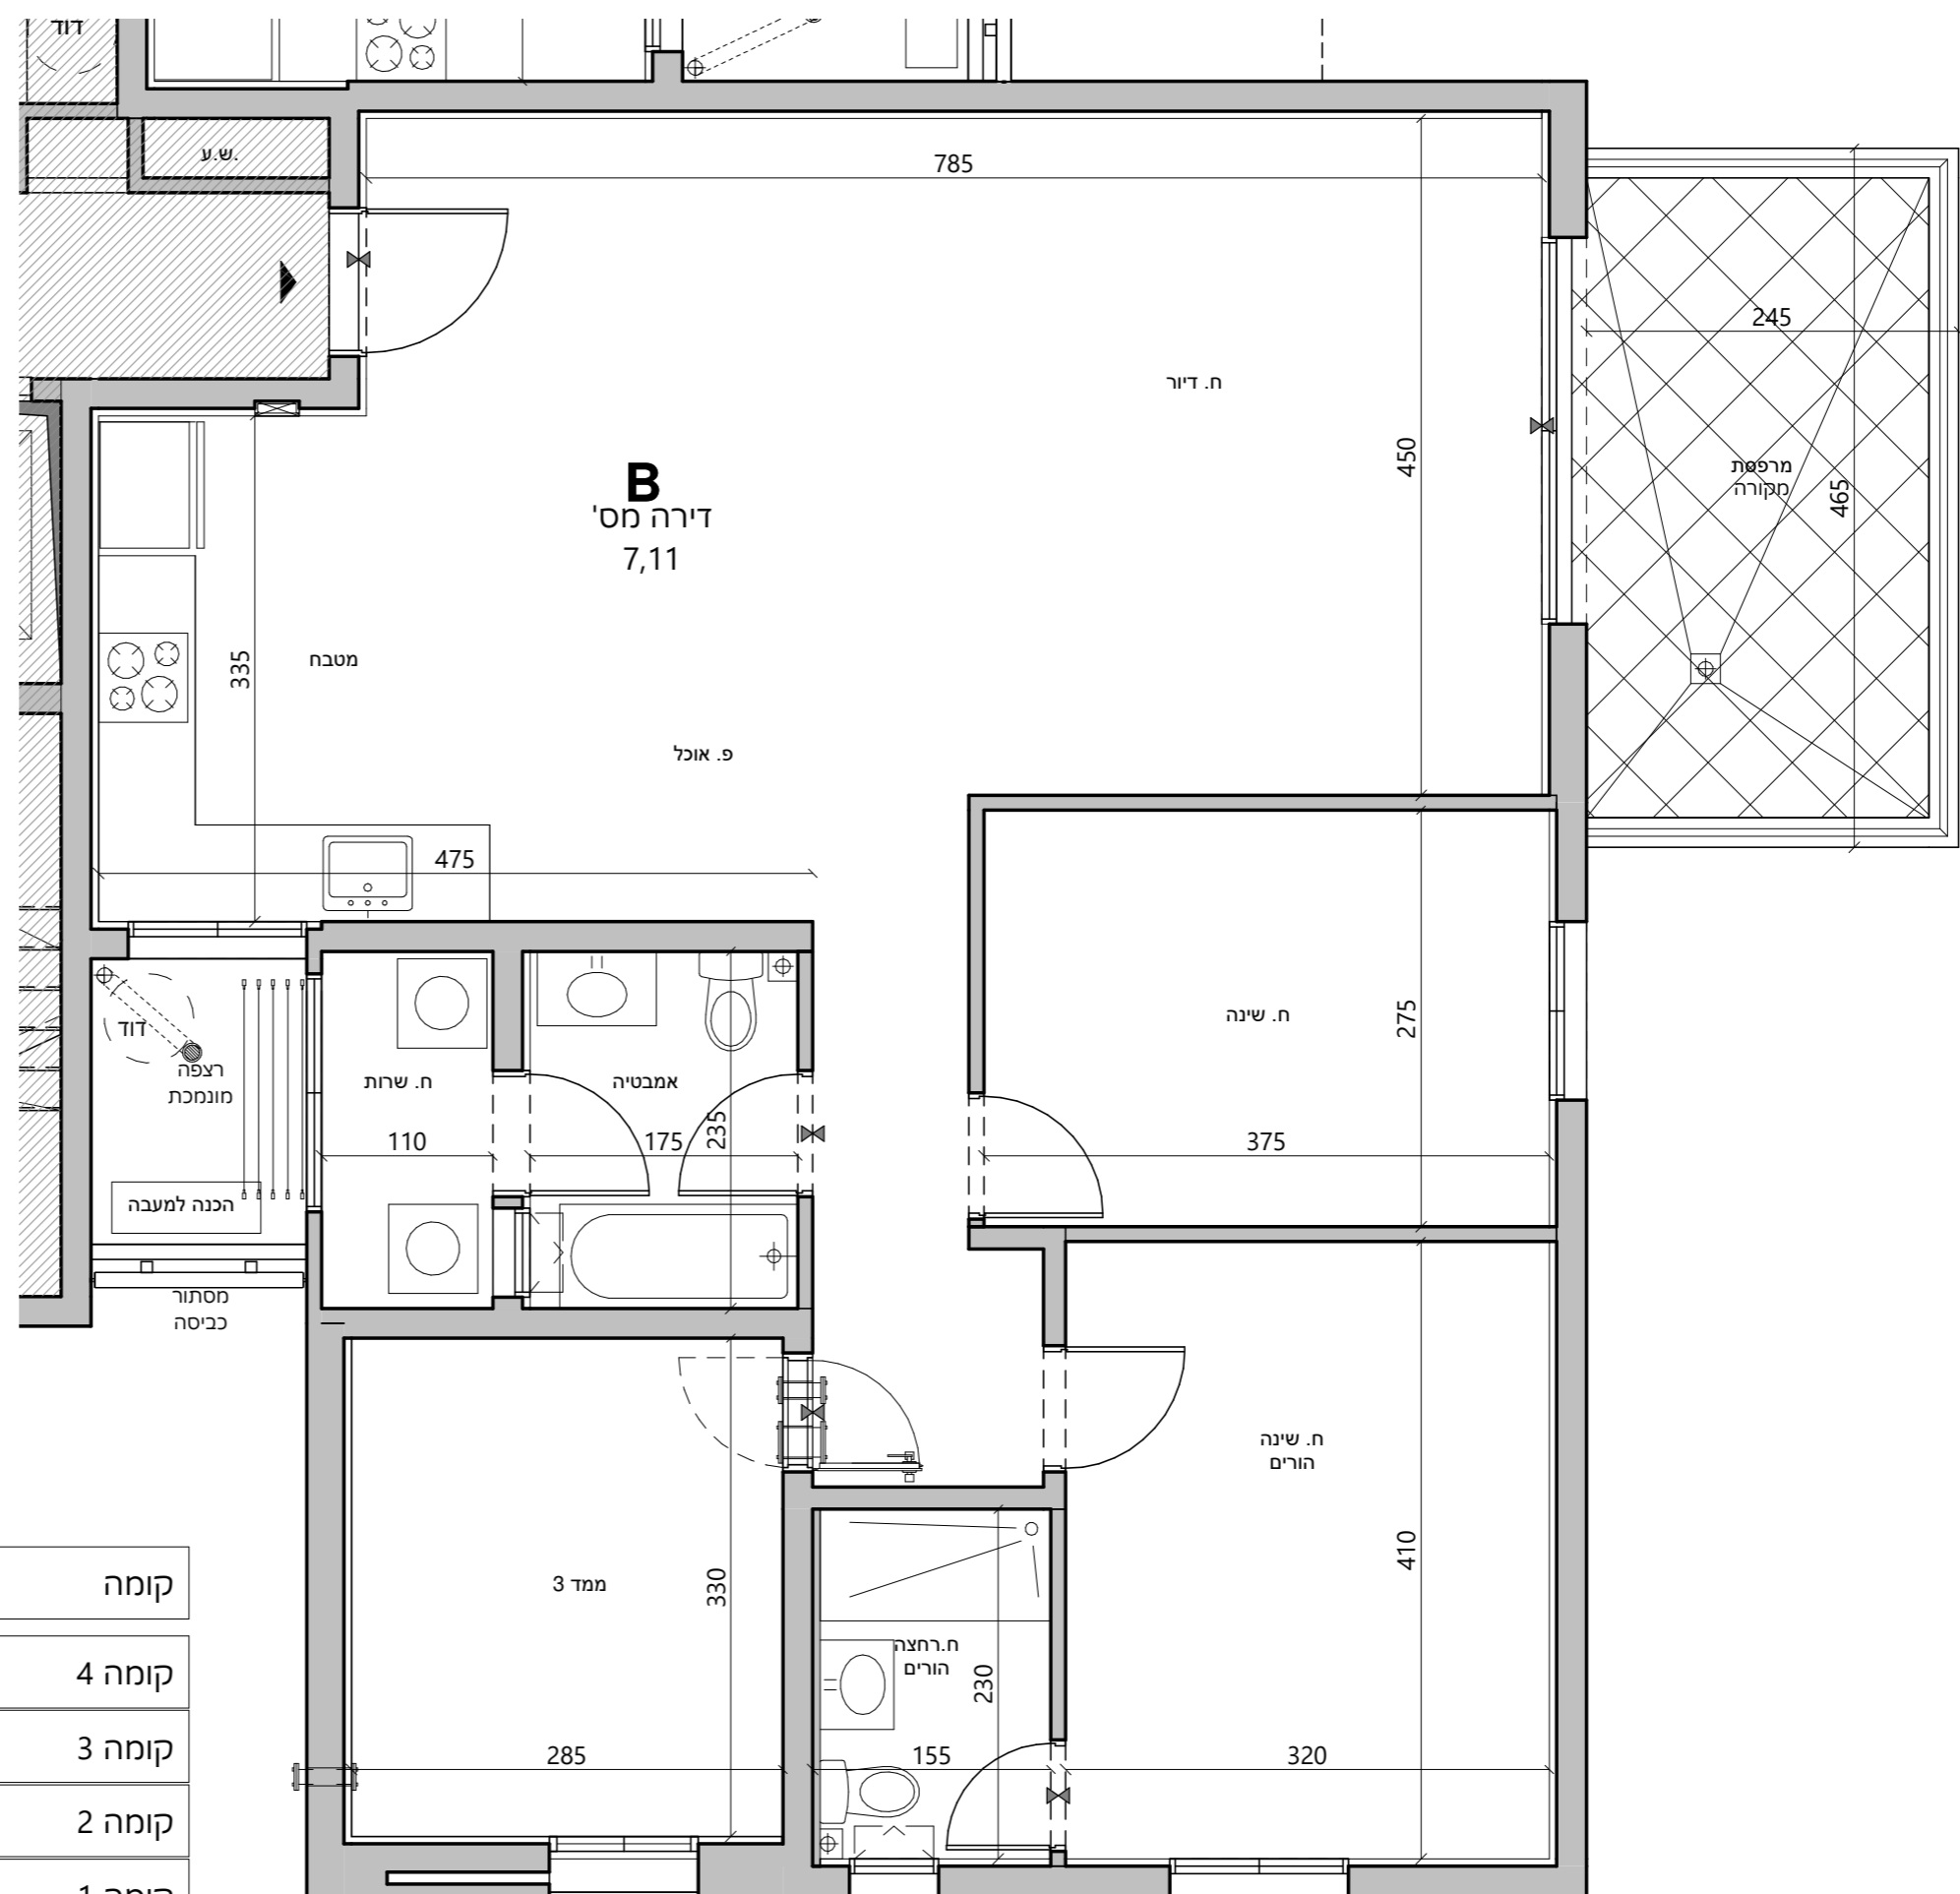

דירה	קומה
106	01
110	02



קומה	טיפוס - מספר דירה
קומה 4	B1 B4
קומה 3	B B1 B3
קומה 2	B2 B B C2
קומה 1	B2 B B C2
קומת קרקע	M1 M K H1

שטח דירה	110.8 מ"ר
שטח מרפסת	11.75 מ"ר