



מורדות עפולה

מגרש 5021

תכניות מכר

6 בניין

1:50 קנ"מ


03 קומה

מהדורה 1
תאריך 18.06.19

חוק מכר דירות

התכנית אינה מלאה, אינה סופית וניתנת לשינויים בהתאם להיתר הבנייה שיתקבל ואחריו בהתאם להיתרי שינויים, ככל שיתקבלו, וכן לשינויים והשלמות המותרים עפ"י ההסכם, לרבות עפ"י נספח הרכישה

הערה: הערות ומקרא לתכנית זו מופיעות בדף השער לתכניות מכר

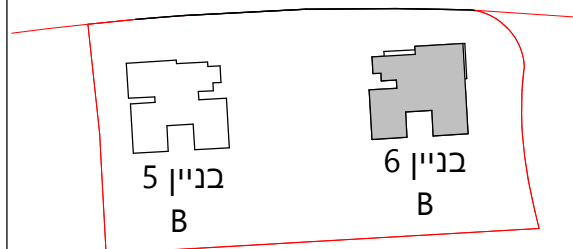


5021

תכנית קומה סכמתית

יתכנו שינויים קלים עד היתר לכן ייתכנו שינויים והתאמות ככל שידרשו, ע"י הרשויות המוסמכות, המתכננים והיועצים השונים


חתימת מוכר: _____

חתימת קונה: _____

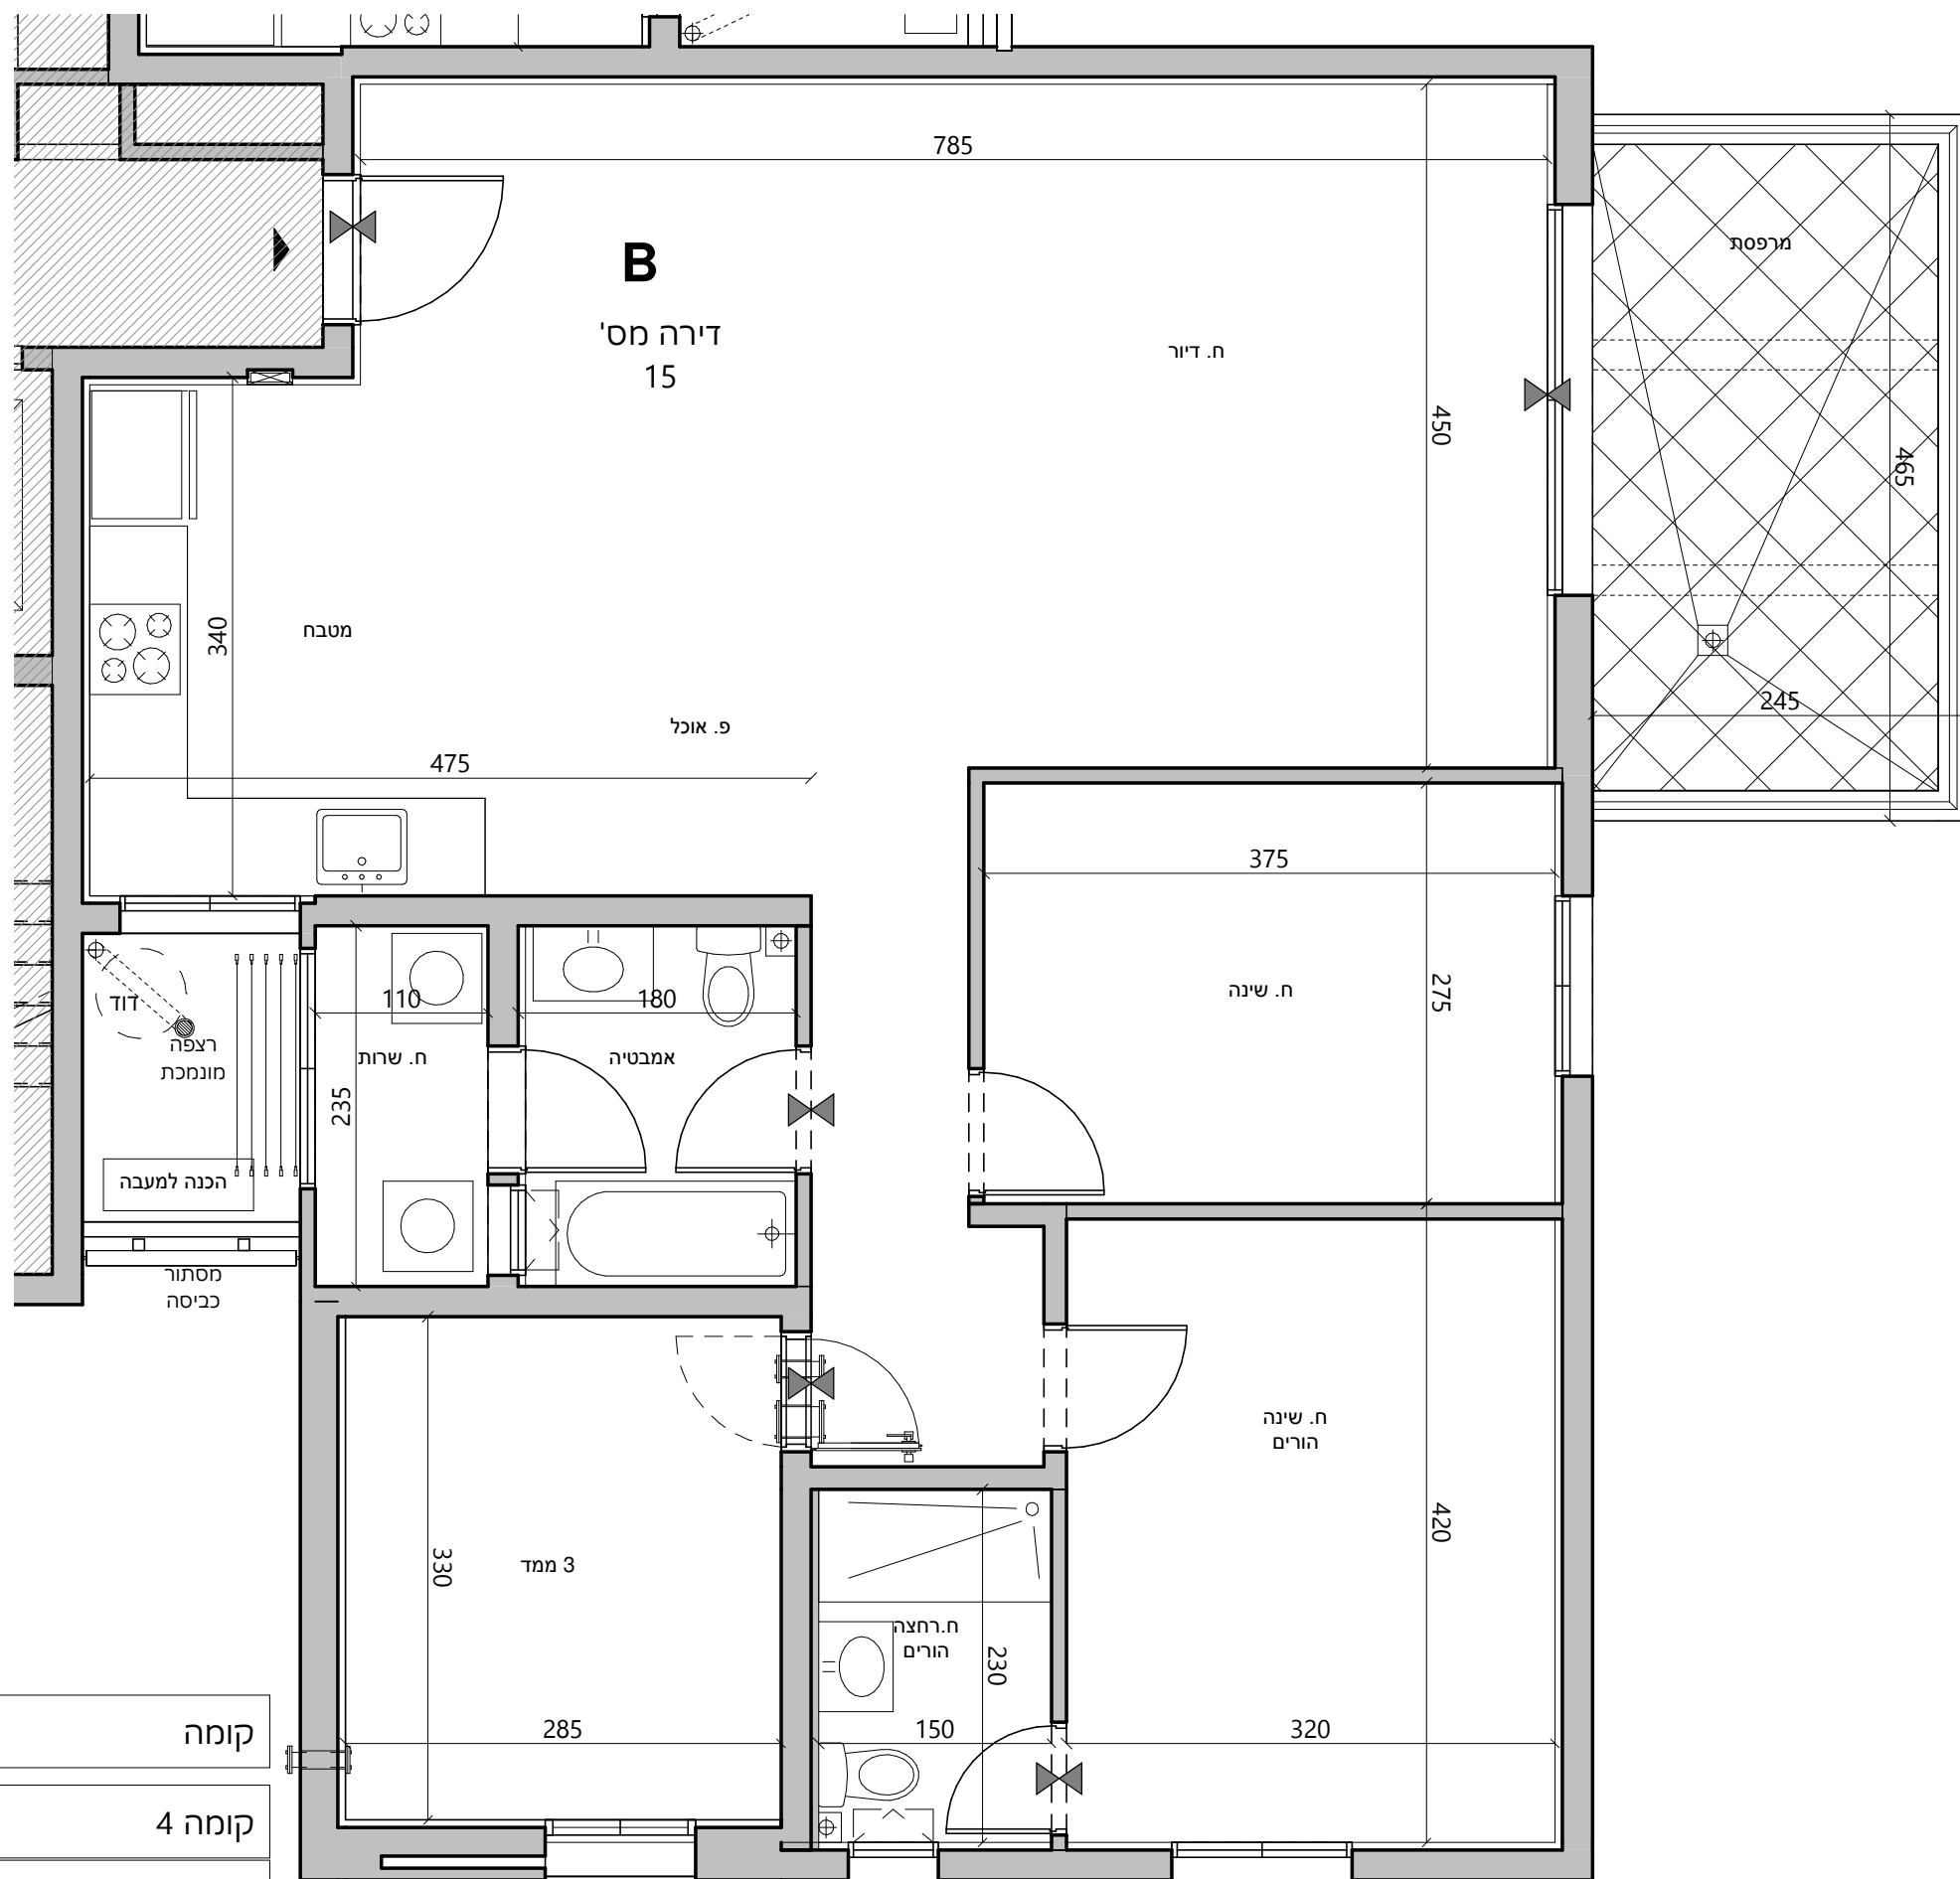

בניין B2

דירה	קומה
114	03

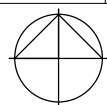

טיפוס - מספר דירה				קומה
B1	B4			קומה 4
B	B1	B3		קומה 3
B2	B	B	C2	קומה 2
B2	B	B	C2	קומה 1
M1	M	K	H1	קומת קרקע

שטח דירה	110.8 מ"ר
שטח מרפסת	11.75 מ"ר