



**תכניות מכר**


1 בניין  
קנ"מ 1:100  
קומה 01

מהדורה 1  
תאריך 18.06.19

חוק מכר דירות

התכנית אינה מלאה, אינה סופית וניתנת לשינויים בהתאם להיתר הבנייה שיתקבל ואחריו בהתאם להיתרי שינויים, ככל שיתקבלו, וכן לשינויים והשלמות המותרים עפ"י ההסכם, לרבות עפ"י נספח הרכישה

הערה: הערות ומקרא לתכנית זו מופיעות בדף השער לתכניות מכר

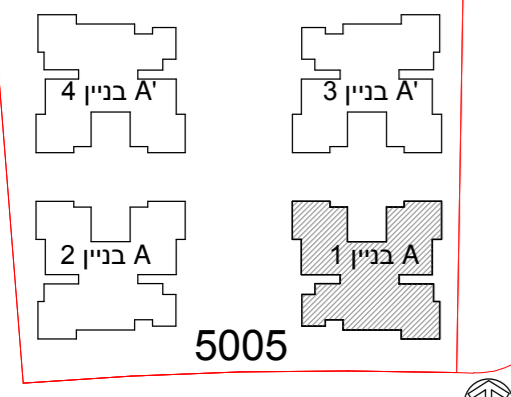


תכנית קומה סכמתית

יתכנו שינויים קלים עד היתר לכן ייתכנו שינויים והתאמות ככל שידרשו, ע"י הרשויות המוסמכות, המתכננים והיועצים השונים

חתימת מוכר: \_\_\_\_\_

חתימת קונה: \_\_\_\_\_

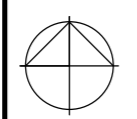

טיפוס - מספר דירה				קומה
A1	A2	D		קומה 6
A	A1	A2	N1	קומה 5
A5	A1	A2	N1	קומה 4
A5	A1	A2	N	קומה 3
A5	A1	A2	N	קומה 2
A	A1	A2	N	קומה 1
G1	G	J	E	קומת קרקע



**תכניות מכר**


1 בניין  
קנ"מ 1:100  
קומה 02-03

מהדורה 1  
תאריך 18.06.19

חוק מכר דירות

התכנית אינה מלאה, אינה סופית וניתנת לשינויים בהתאם להיתר הבנייה שיתקבל ואחריו בהתאם להיתרי שינויים, ככל שיתקבלו, וכן לשינויים והשלמות המותרים עפ"י ההסכם, לרבות עפ"י נספח הרכישה

הערה: הערות ומקרא לתכנית זו מופיעות בדף השער לתכניות מכר

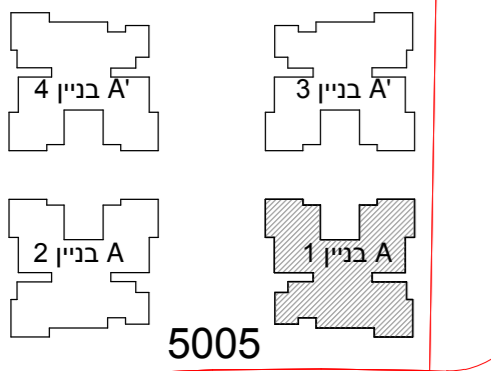


תכנית קומה סכמתית


יתכנו שינויים קלים עד היתר לכן ייתכנו שינויים והתאמות ככל שידרשו, ע"י הרשויות המוסמכות, המתכננים והיועצים השונים

חתימת מוכר: \_\_\_\_\_

חתימת קונה: \_\_\_\_\_

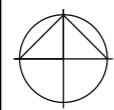

טיפוס - מספר דירה				קומה
A1	A2	D		קומה 6
A	A1	A2	N1	קומה 5
A5	A1	A2	N1	קומה 4
A5	A1	A2	N	קומה 3
A5	A1	A2	N	קומה 2
A	A1	A2	N	קומה 1
G1	G	J	E	קומת קרקע

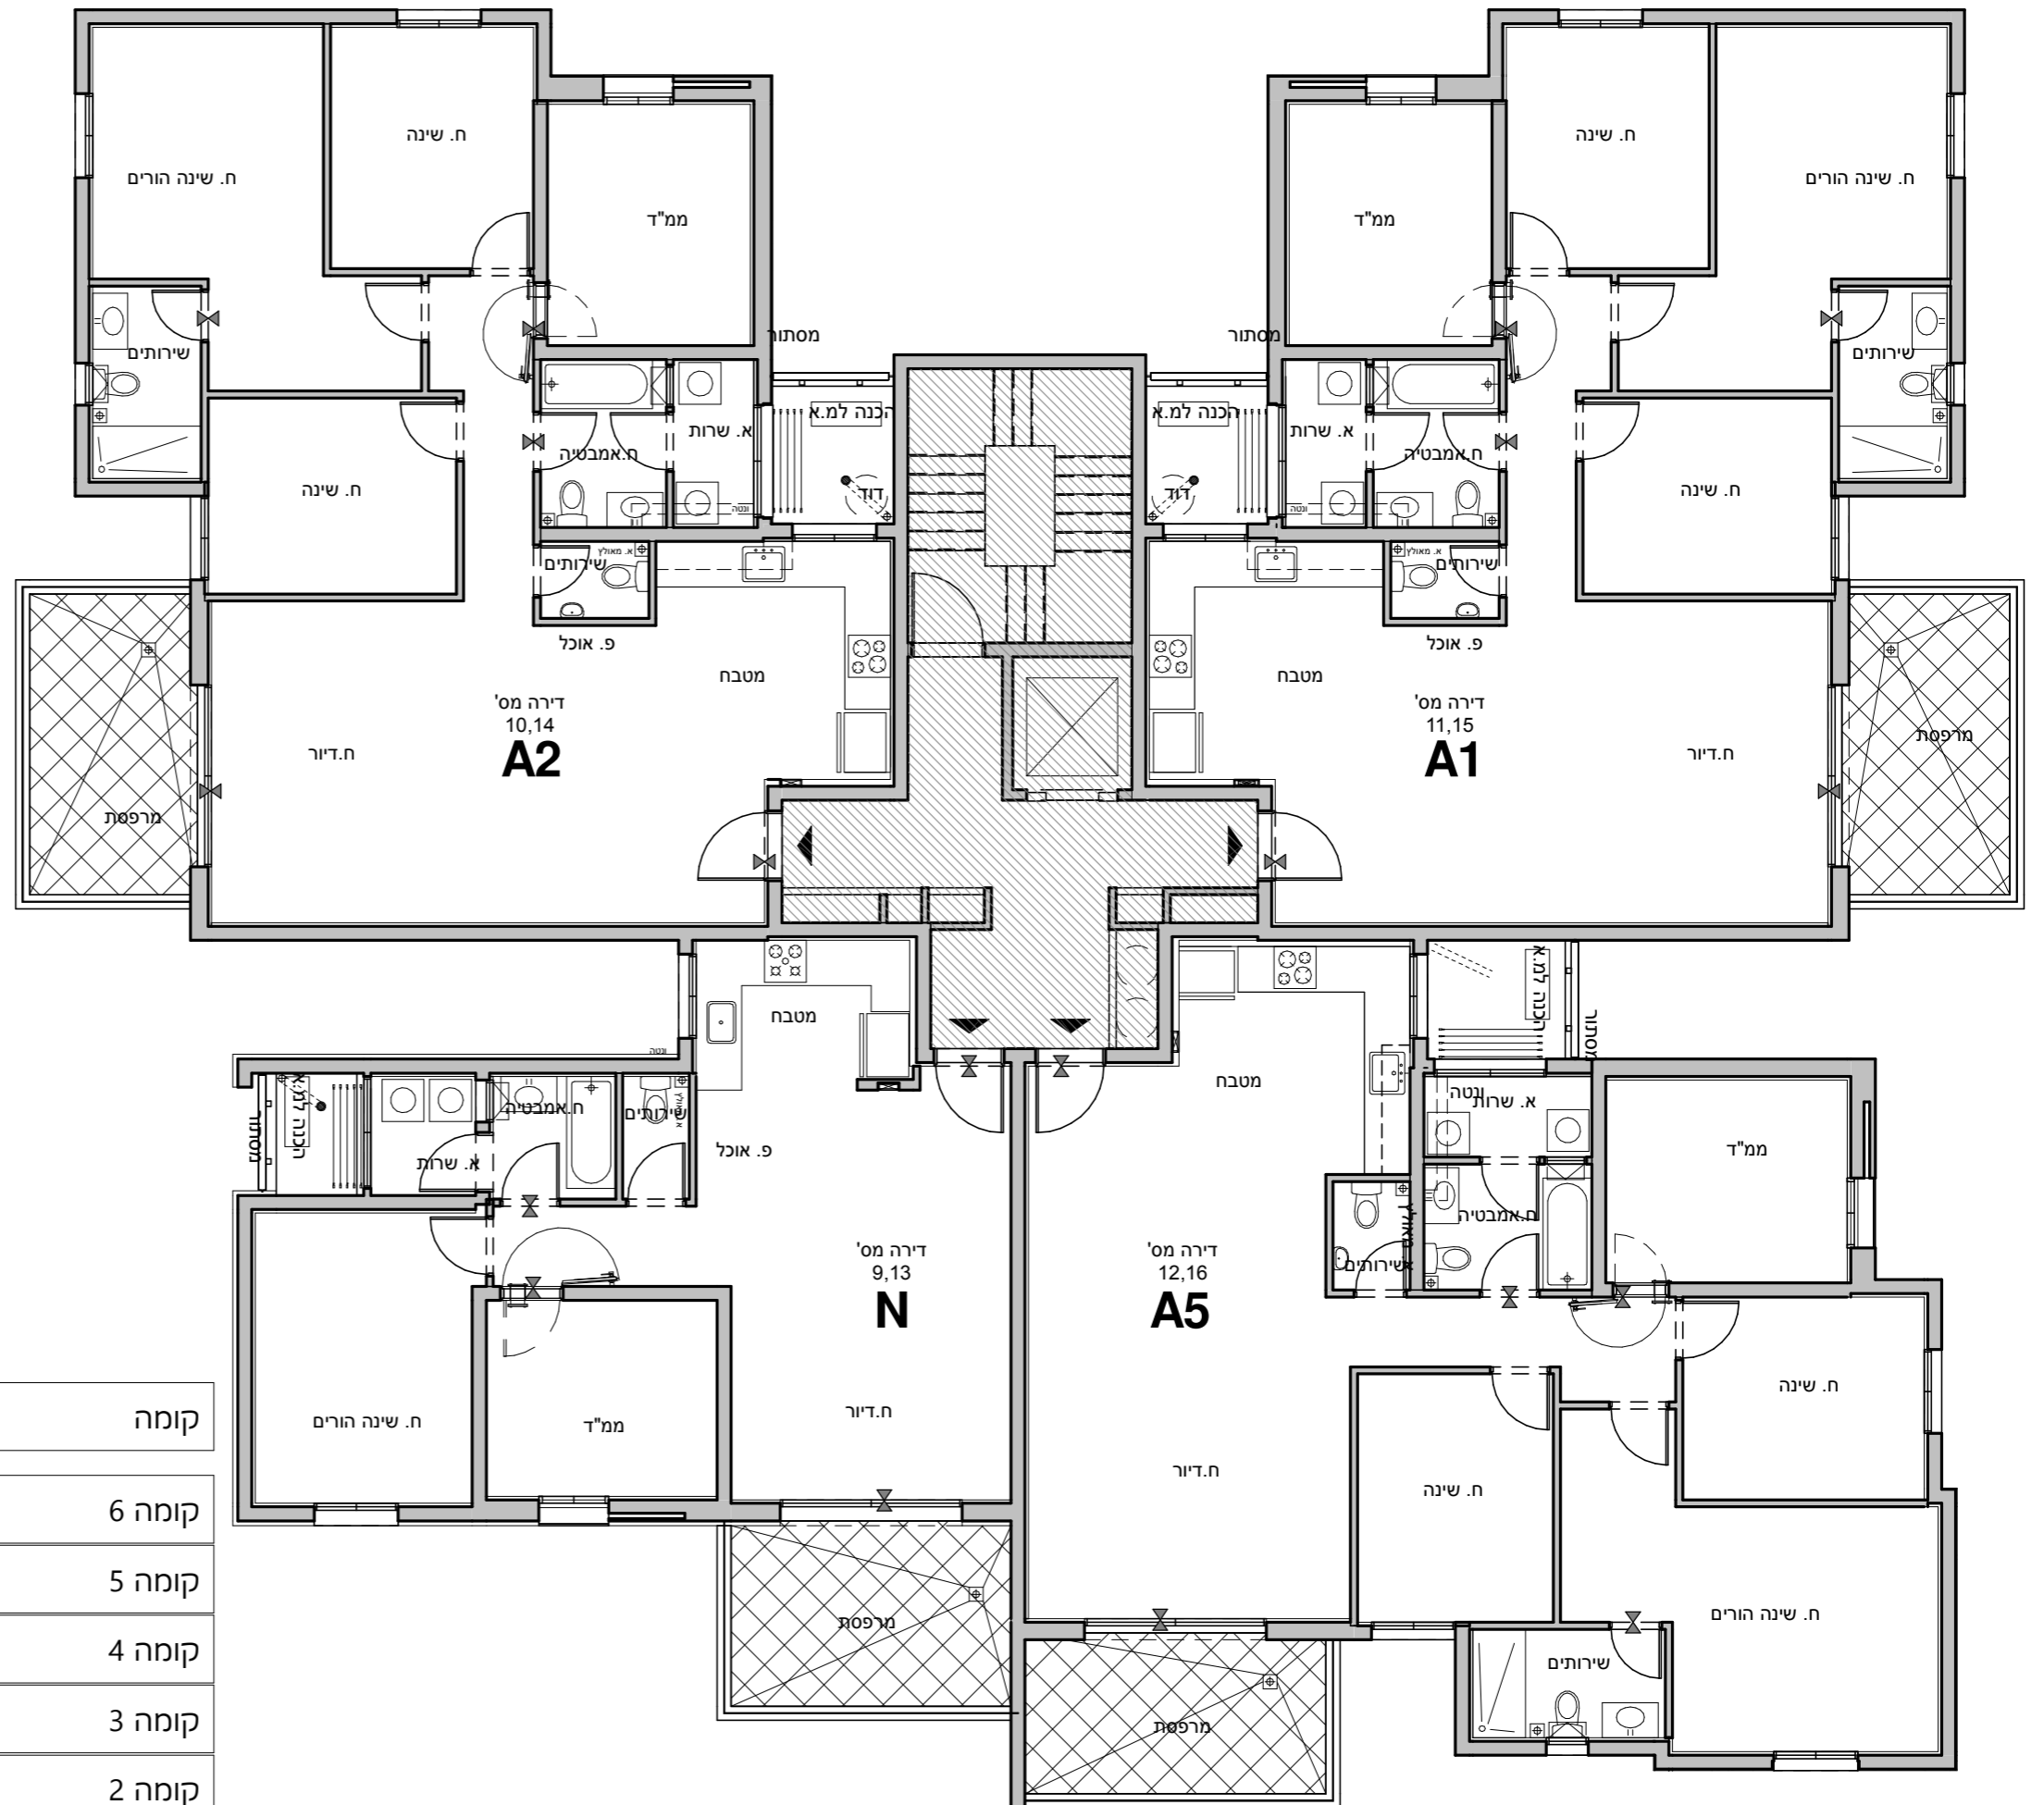

**תכניות מכר**


1 בניין  
קנ"מ 1:100  
קומה 04

מהדורה 1  
תאריך 18.06.19

חוק מכר דירות

התכנית אינה מלאה, אינה סופית וניתנת לשינויים בהתאם להיתר הבנייה שיתקבל ואחריו בהתאם להיתרי שינויים, ככל שיתקבלו, וכן לשינויים והשלמות המתירים עפ"י ההסכם, לרבות עפ"י נספח הרכישה

הערה: הערות ומקרא לתכנית זו מופיעות בדף השער לתכניות מכר

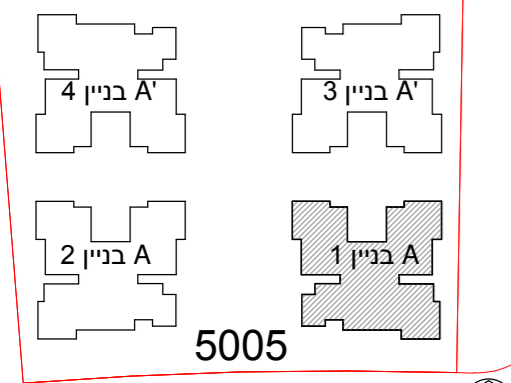


תכנית קומה סכמתית

יתכנו שינויים קלים עד היתר לכן ייתכנו שינויים והתאמות ככל שידרשו, ע"י הרשויות המוסמכות, המתכננים והיועצים השונים

חתימת מוכר: \_\_\_\_\_

חתימת קונה: \_\_\_\_\_

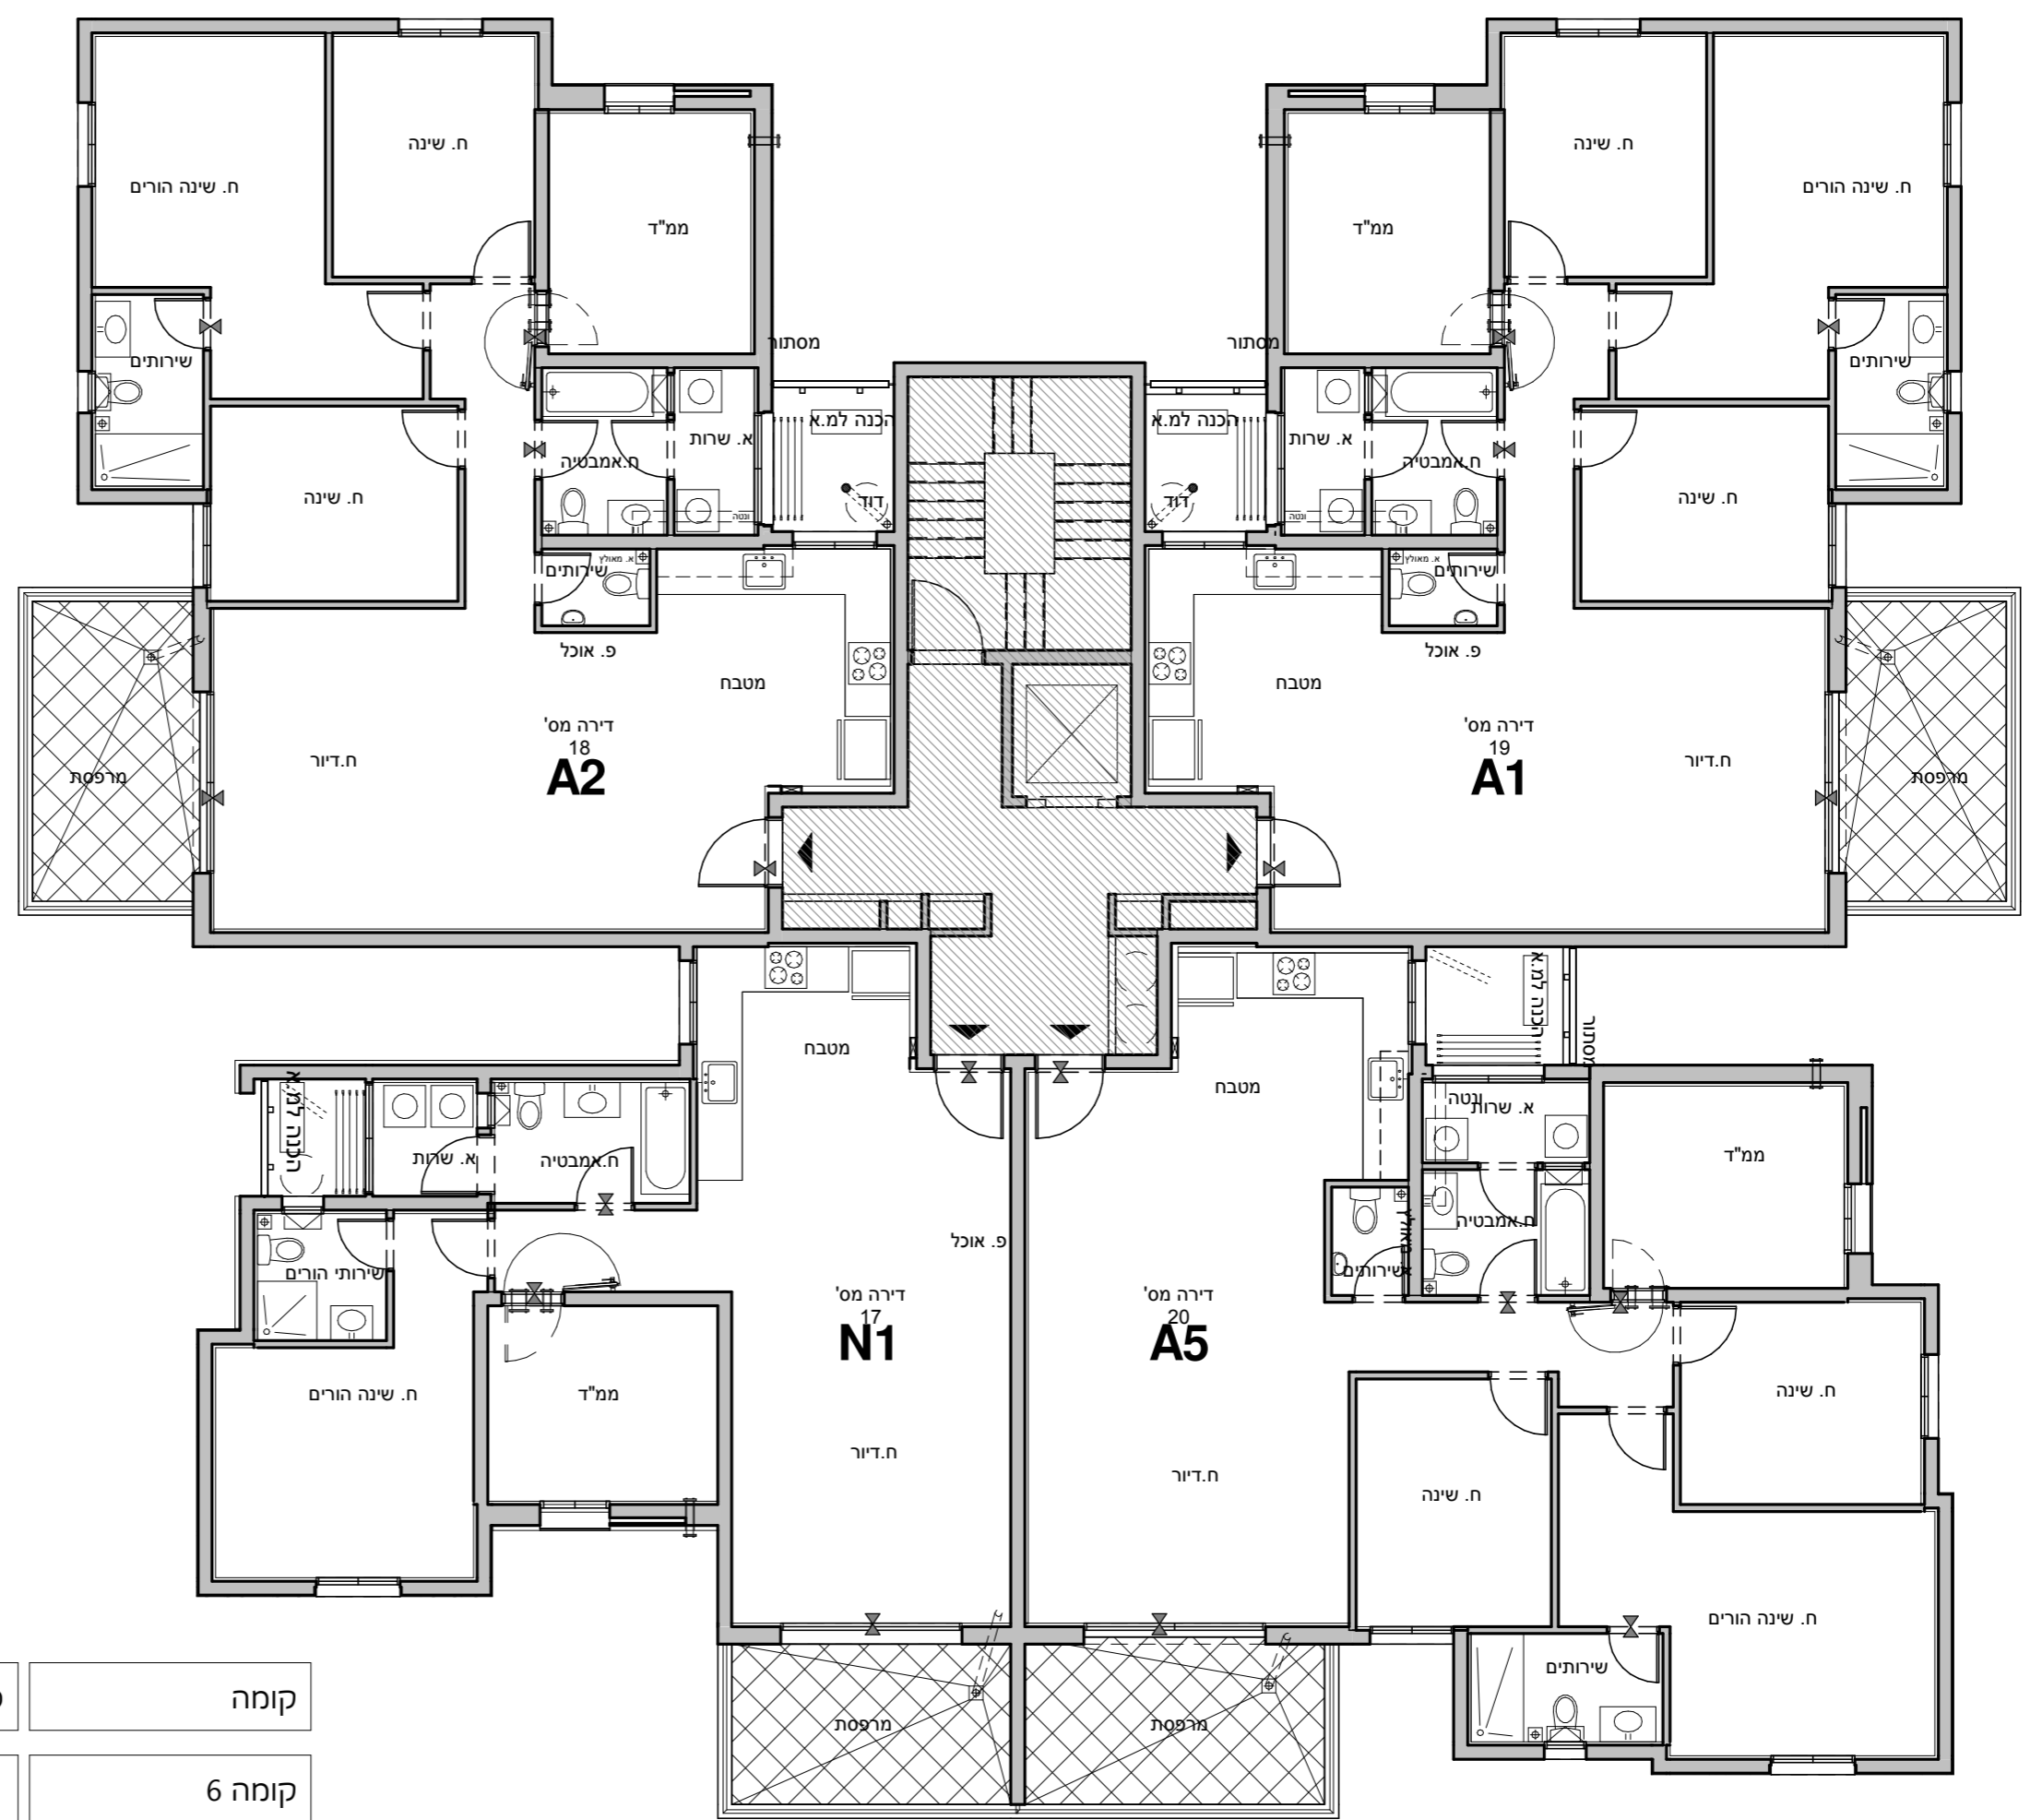

טיפוס - מספר דירה				קומה
A1	A2	D		קומה 6
A	A1	A2	N1	קומה 5
<b>A5</b>	<b>A1</b>	<b>A2</b>	<b>N1</b>	קומה 4
A5	A1	A2	N	קומה 3
A5	A1	A2	N	קומה 2
A	A1	A2	N	קומה 1
G1	G	J	E	קומת קרקע

**תכניות מכר**


1 בניין  
קנ"מ 1:100  
קומה 05

מהדורה 1  
תאריך 18.06.19

חוק מכר דירות

התכנית אינה מלאה, אינה סופית וניתנת לשינויים בהתאם להיתר הבנייה שיתקבל ואחריו בהתאם להיתרי שינויים, ככל שיתקבלו, וכן לשינויים והשלמות המתירים עפ"י ההסכם, לרבות עפ"י נספח הרכישה

הערה: הערות ומקרא לתכנית זו מופיעות בדף השער לתכניות מכר

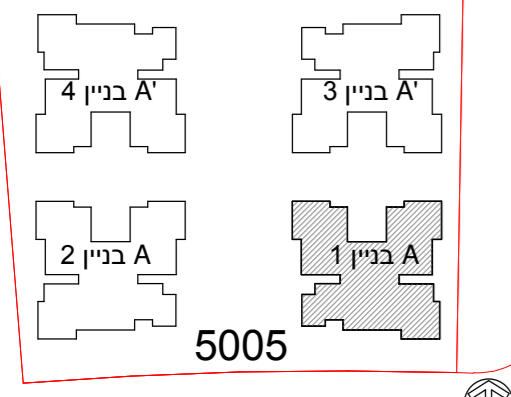


תכנית קומה סכמתית

יתכנו שינויים קלים עד היתר לכן ייתכנו שינויים והתאמות ככל שידרשו, ע"י הרשויות המוסמכות, המתכננים והיועצים השונים

חתימת מוכר: \_\_\_\_\_

חתימת קונה: \_\_\_\_\_

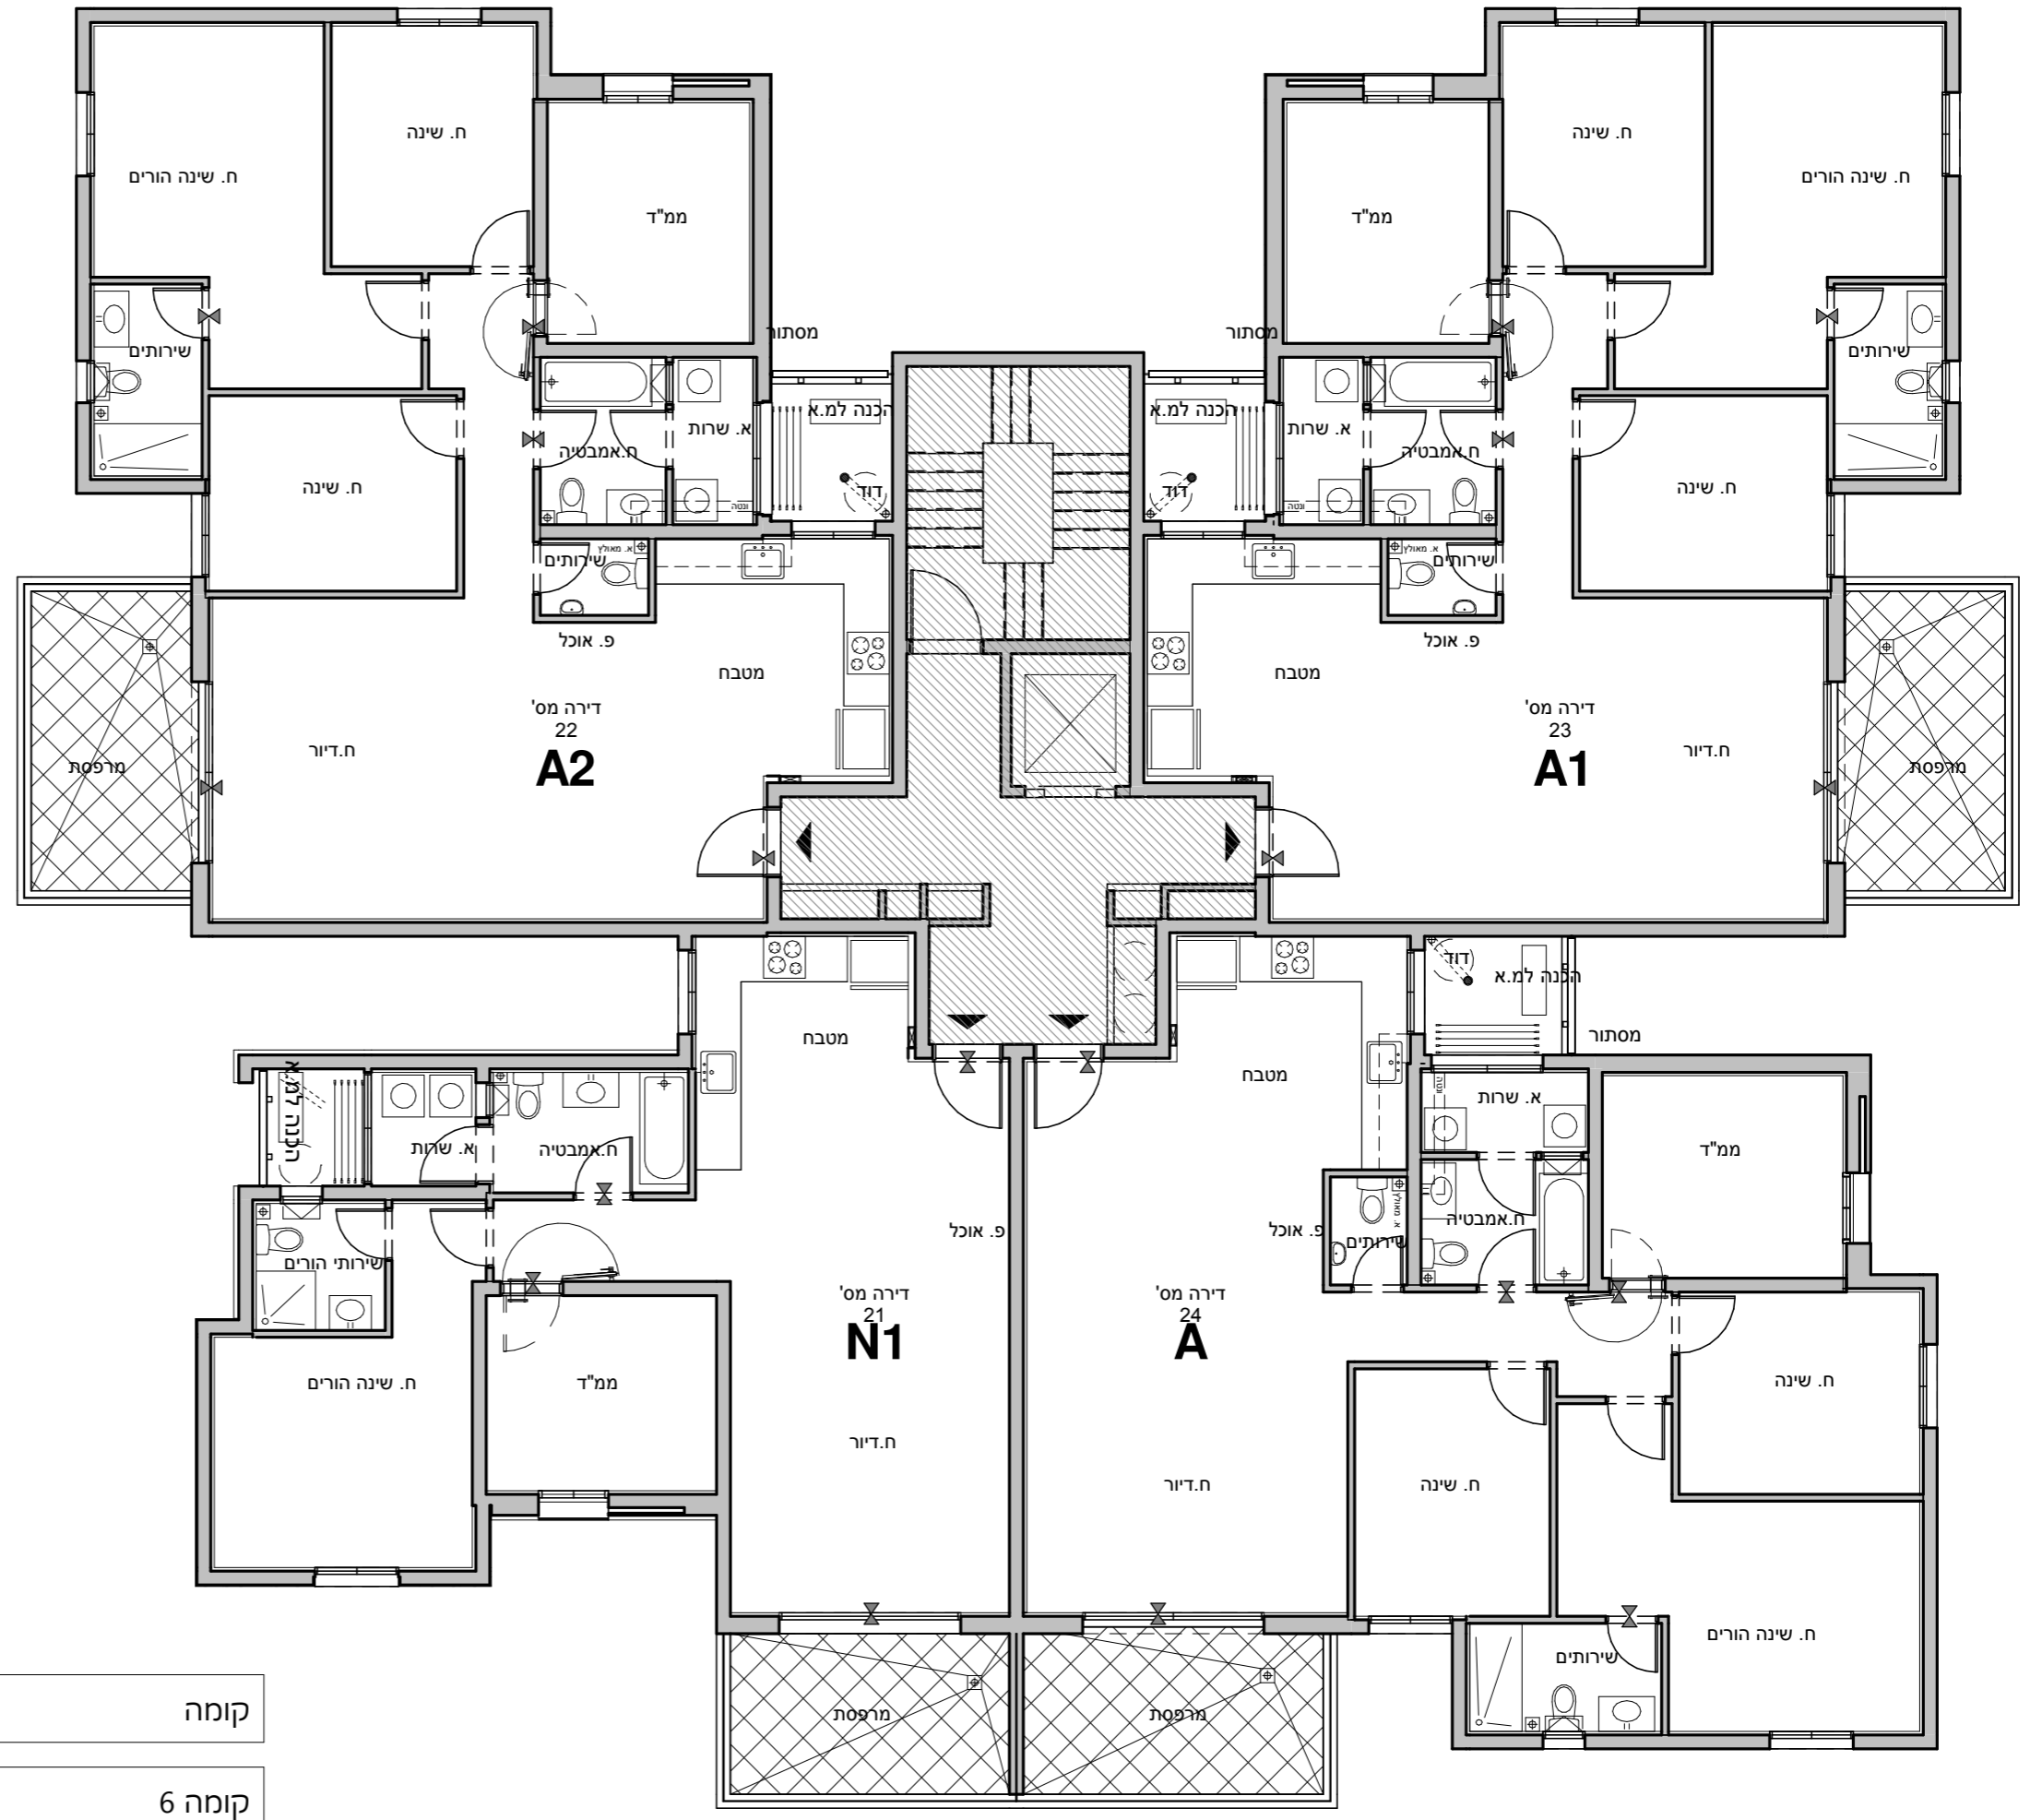

טיפוס - מספר דירה				קומה
A1	A2	D		קומה 6
A	A1	A2	N1	קומה 5
A5	A1	A2	N1	קומה 4
A5	A1	A2	N	קומה 3
A5	A1	A2	N	קומה 2
A	A1	A2	N	קומה 1
G1	G	J	E	קומת קרקע

**תכניות מכר**


1 בניין  
קנ"מ 1:100  
קומה 06

מהדורה 1  
תאריך 18.06.19

חוק מכר דירות

התכנית אינה מלאה, אינה סופית וניתנת לשינויים בהתאם להיתר הבנייה שיתקבל ואחריו בהתאם להיתרי שינויים, ככל שיתקבלו, וכן לשינויים והשלמות המותרים עפ"י ההסכם, לרבות עפ"י נספח הרכישה

הערה: הערות ומקרא לתכנית זו מופיעות בדף השער לתכניות מכר

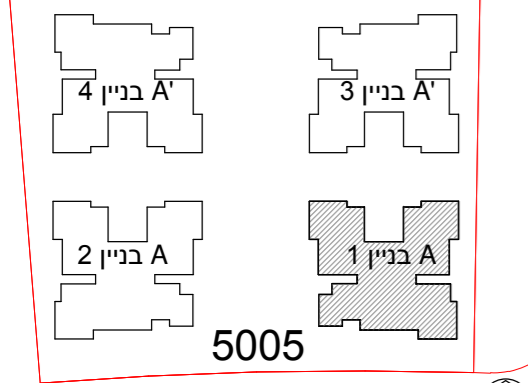


תכנית קומה סכמתית

יתכנו שינויים קלים עד היתר לכן ייתכנו שינויים והתאמות ככל שידרשו, ע"י הרשויות המוסמכות, המתכננים והיועצים השונים

חתימת מוכר: \_\_\_\_\_

חתימת קונה: \_\_\_\_\_

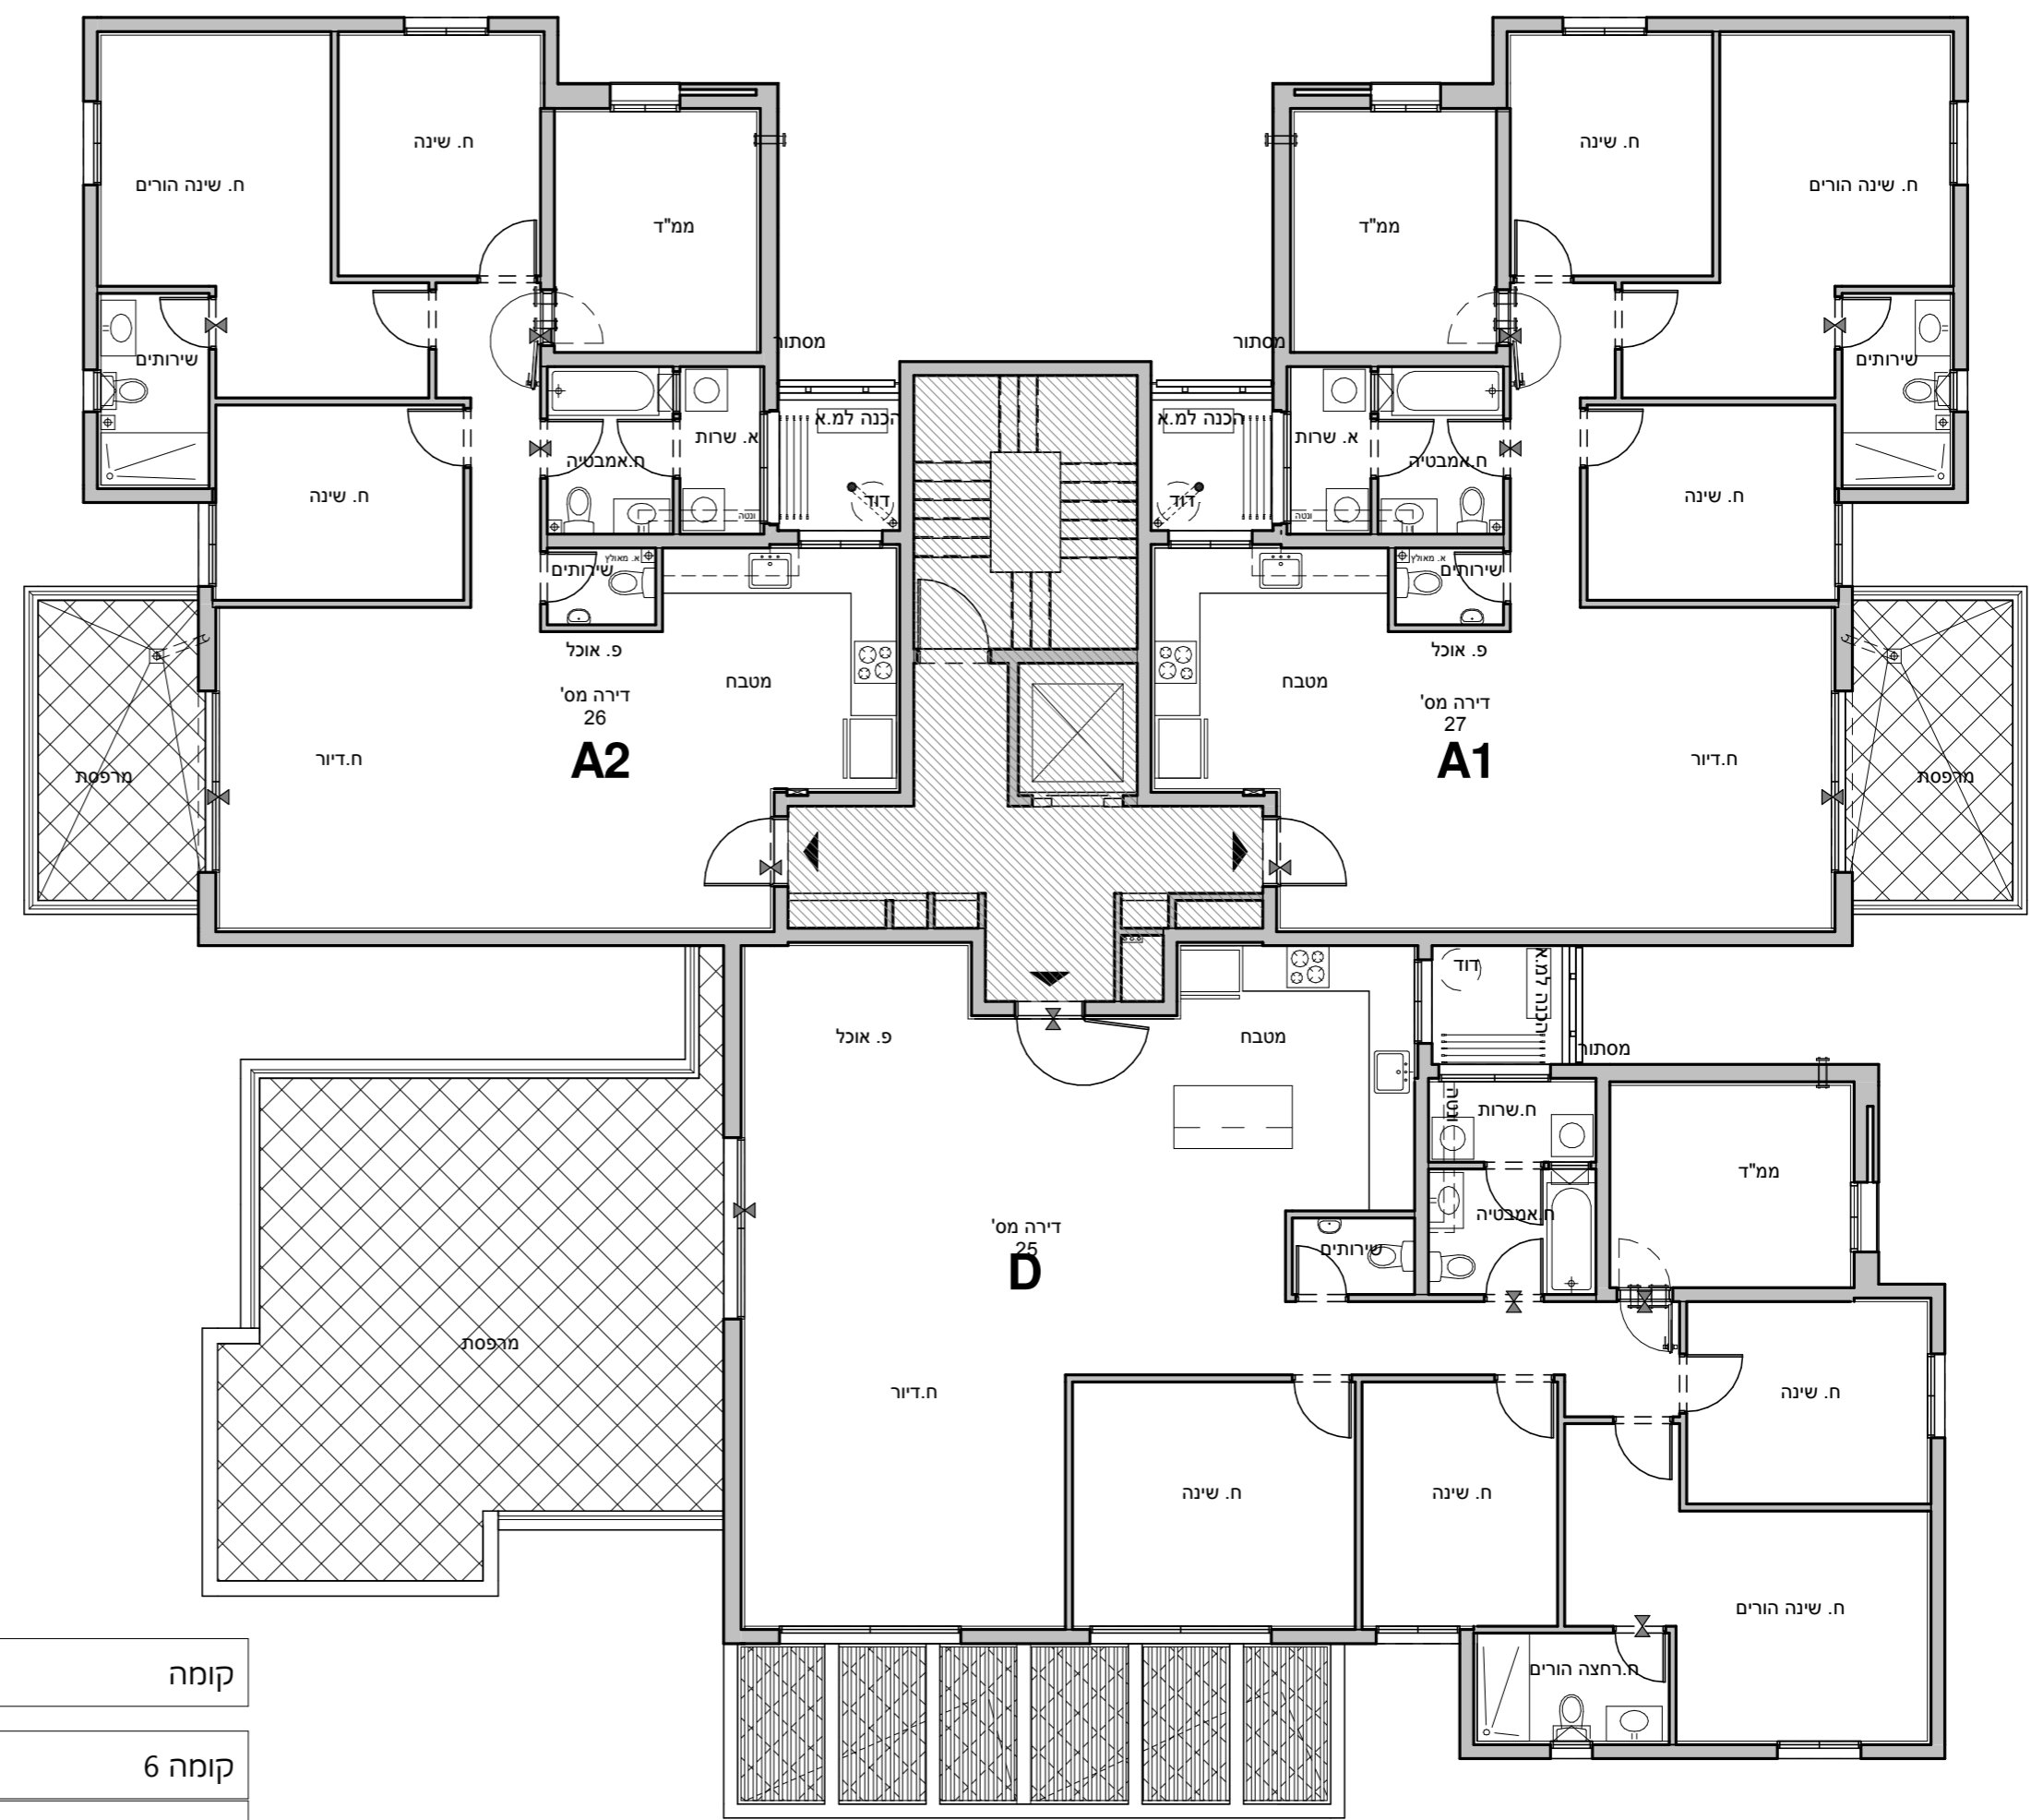

טיפוס - מספר דירה				קומה
A1	A2	D		קומה 6
A	A1	A2	N1	קומה 5
A5	A1	A2	N1	קומה 4
A5	A1	A2	N	קומה 3
A5	A1	A2	N	קומה 2
A	A1	A2	N	קומה 1
G1	G	J	E	קומת קרקע