



מורדות עפולה
מגרש 5005

תכניות מכר

בניין 2

קנ"מ 1:100

קומה קרקע

מהדורה

1


תאריך

18.06.19


חוק מכר דירות

התכנית אינה מלאה, אינה סופית וניתנת לשינויים בהתאם להיתר הבנייה שיתקבל ואחריו בהתאם להיתרי שינויים, ככל שיתקבלו, וכן לשינויים והשלמות המותרים עפ"י ההסכם, לרבות עפ"י נספח הרכישה

הערה: הערות ומקרא לתכנית זו מופיעות בדף השער לתכניות מכר

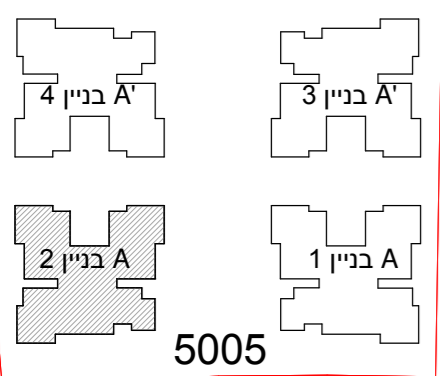

תכנית קומה סכמתית

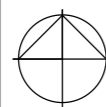

יתכנו שינויים קלים עד היתר לכן ייתכנו שינויים והתאמות ככל שידרשו, ע"י הרשויות המוסמכות, המתכננים והיועצים השונים

חתימת מוכר: _____

חתימת קונה: _____

קומה			טיפוס - מספר דירה	
A1	A2	D	קומה 6	
A	A1	A2	N1	קומה 5
A5	A1	A2	N1	קומה 4
A5	A1	A2	N	קומה 3
A5	A1	A2	N	קומה 2
A	A1	A2	N	קומה 1
G1	G	J	קומת קרקע	



תכניות מכר


בניין 2
קנ"מ 1:100
קומה 01

מהדורה 1
תאריך 18.06.19

חוק מכר דירות

התכנית אינה מלאה, אינה סופית וניתנת לשינויים בהתאם להיתר הבנייה שיתקבל ואחריו בהתאם להיתרי שינויים, ככל שיתקבלו, וכן לשינויים והשלמות המותרים עפ"י ההסכם, לרבות עפ"י נספח הרכישה


הערה: הערות ומקרא לתכנית זו מופיעות בדף השער לתכניות מכר

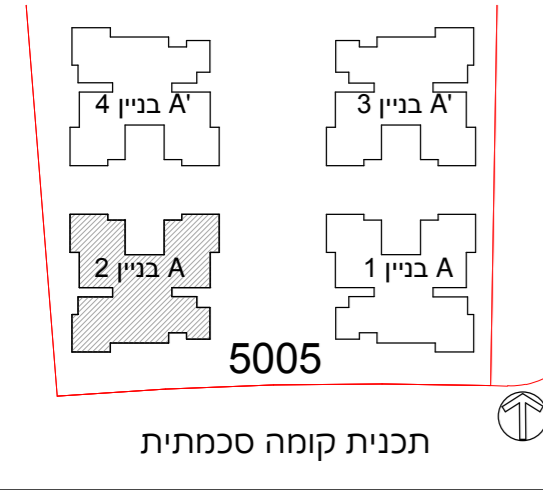

יתכנו שינויים קלים עד היתר לכן ייתכנו שינויים והתאמות ככל שידרשו, ע"י הרשויות המוסמכות, המתכננים והיועצים השונים

חתימת מוכר: _____

חתימת קונה: _____

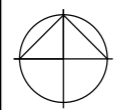

טיפוס - מספר דירה				קומה
A1	A2	D		קומה 6
A	A1	A2	N1	קומה 5
A5	A1	A2	N1	קומה 4
A5	A1	A2	N	קומה 3
A5	A1	A2	N	קומה 2
A	A1	A2	N	קומה 1
G1	G	J	E	קומת קרקע



תכניות מכר


בניין 2
קנ"מ 1:100
קומה 02-03

מהדורה 1
תאריך 18.06.19

חוק מכר דירות

התכנית אינה מלאה, אינה סופית וניתנת לשינויים בהתאם להיתר הבנייה שיתקבל ואחריו בהתאם להיתרי שינויים, ככל שיתקבלו, וכן לשינויים והשלמות המותרים עפ"י ההסכם, לרבות עפ"י נספח הרכישה

הערה: הערות ומקרא לתכנית זו מופיעות בדף השער לתכניות מכר

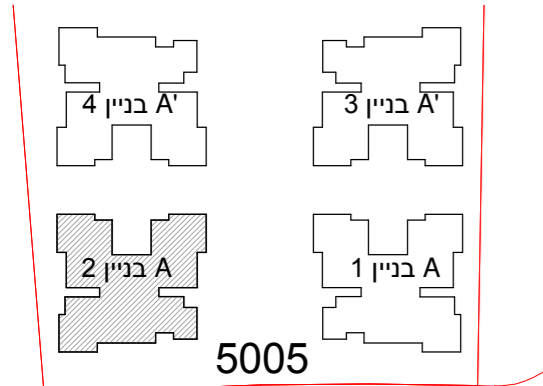


תכנית קומה סכמתית

יתכנו שינויים קלים עד היתר לכן ייתכנו שינויים והתאמות ככל שידרשו, ע"י הרשויות המוסמכות, המתכננים והיועצים השונים

חתימת מוכר: _____

חתימת קונה: _____

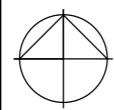

טיפוס - מספר דירה				קומה
A1	A2	D		קומה 6
A	A1	A2	N1	קומה 5
A5	A1	A2	N1	קומה 4
A5	A1	A2	N	קומה 3
A5	A1	A2	N	קומה 2
A	A1	A2	N	קומה 1
G1	G	J	E	קומת קרקע



תכניות מכר


בניין 2
קנ"מ 1:100
קומה 05

מהדורה 1
תאריך 18.06.19

חוק מכר דירות

התכנית אינה מלאה, אינה סופית וניתנת לשינויים בהתאם להיתר הבנייה שיתקבל ואחריו בהתאם להיתרי שינויים, ככל שיתקבלו, וכן לשינויים והשלמות המתירים עפ"י ההסכם, לרבות עפ"י נספח הרכישה

הערה: הערות ומקרא לתכנית זו מופיעות בדף השער לתכניות מכר

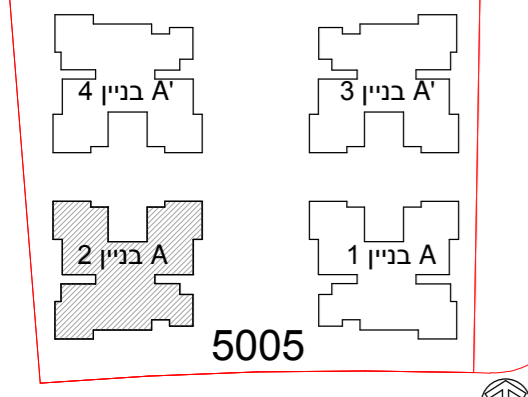


תכנית קומה סכמתית

יתכנו שינויים קלים עד היתר לכן ייתכנו שינויים והתאמות ככל שידרשו, ע"י הרשויות המוסמכות, המתכננים והיועצים השונים

חתימת מוכר: _____

חתימת קונה: _____

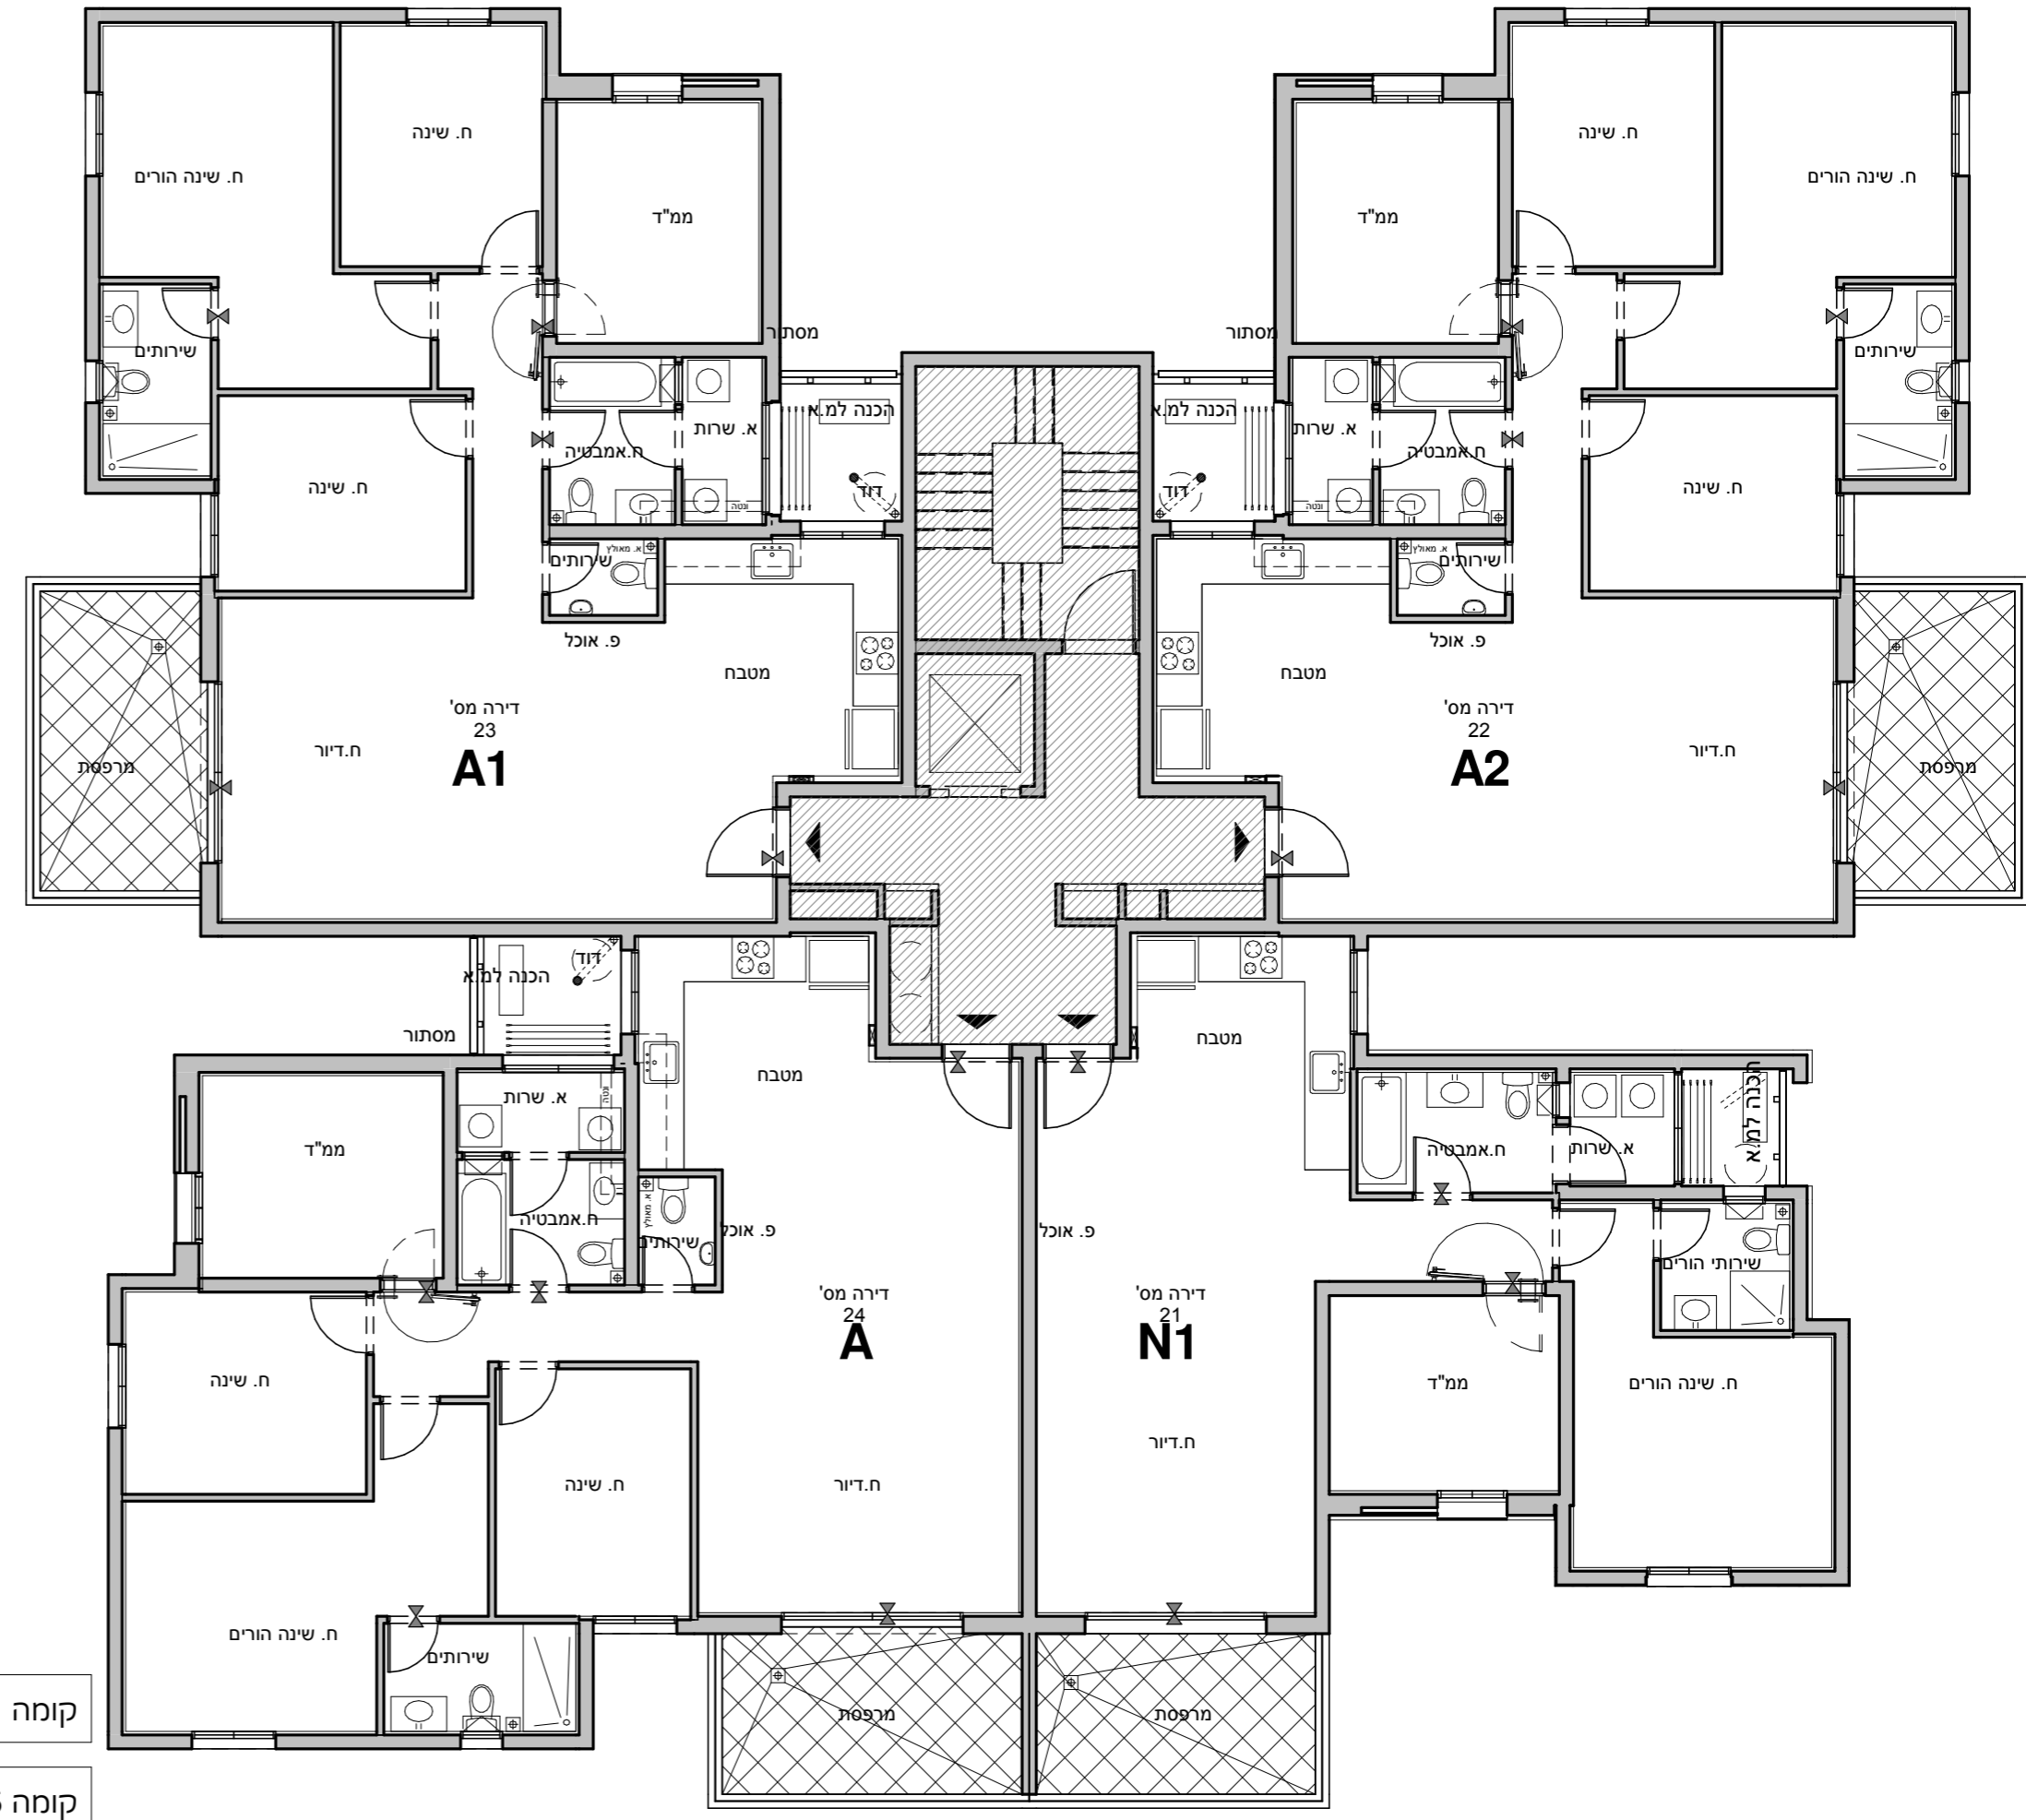

טיפוס - מספר דירה				קומה
A1	A2	D		קומה 6
A	A1	A2	N1	קומה 5
A5	A1	A2	N1	קומה 4
A5	A1	A2	N	קומה 3
A5	A1	A2	N	קומה 2
A	A1	A2	N	קומה 1
G1	G	J	E	קומת קרקע

תכניות מכר


בניין 2
קנ"מ 1:100
קומה 06

מהדורה 1
תאריך 18.06.19

חוק מכר דירות

התכנית אינה מלאה, אינה סופית וניתנת לשינויים בהתאם להיתר הבנייה שיתקבל ואחריו בהתאם להיתרי שינויים, ככל שיתקבלו, וכן לשינויים והשלמות המותרים עפ"י ההסכם, לרבות עפ"י נספח הרכישה

הערה: הערות ומקרא לתכנית זו מופיעות בדף השער לתכניות מכר


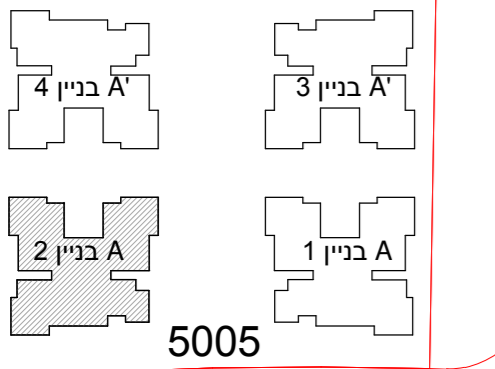


תכנית קומה סכמתית

יתכנו שינויים קלים עד היתר לכן ייתכנו שינויים והתאמות ככל שידרשו, ע"י הרשויות המוסמכות, המתכננים והיועצים השונים

חתימת מוכר: _____

חתימת קונה: _____

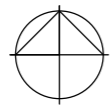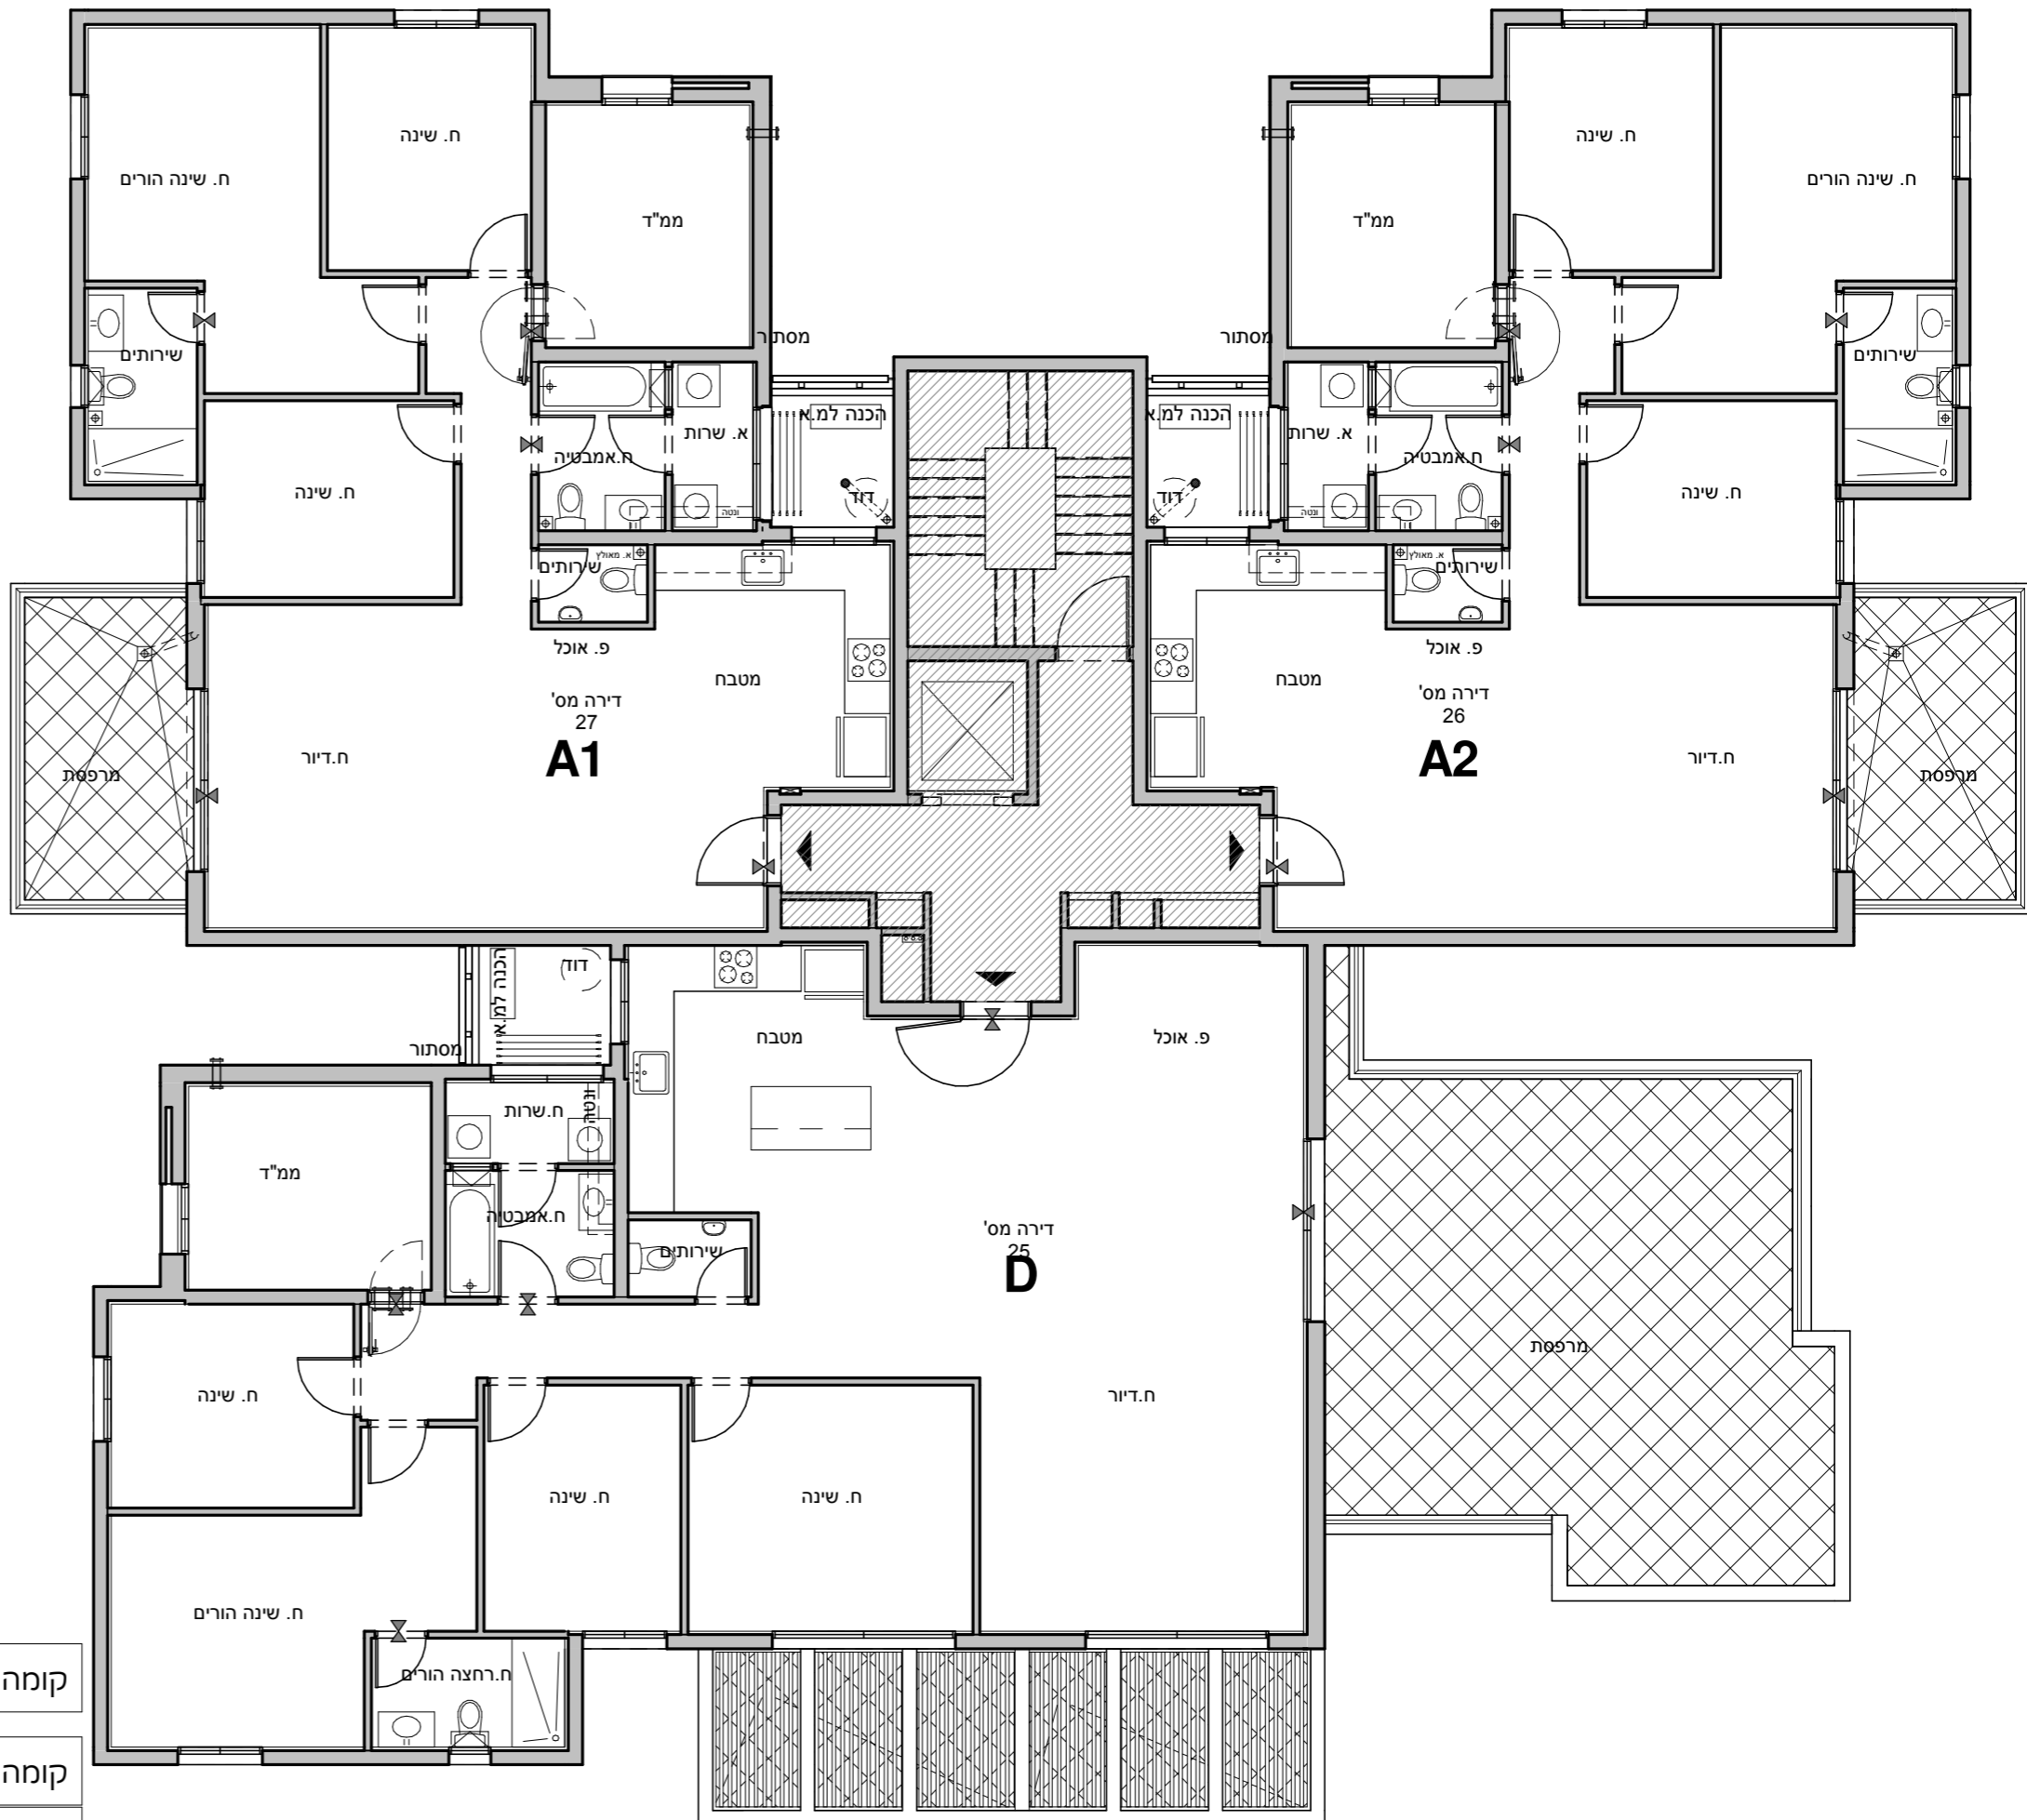

טיפוס - מספר דירה				קומה
A1	A2	D		קומה 6
A	A1	A2	N1	קומה 5
A5	A1	A2	N1	קומה 4
A5	A1	A2	N	קומה 3
A5	A1	A2	N	קומה 2
A	A1	A2	N	קומה 1
G1	G	J	E	קומת קרקע