
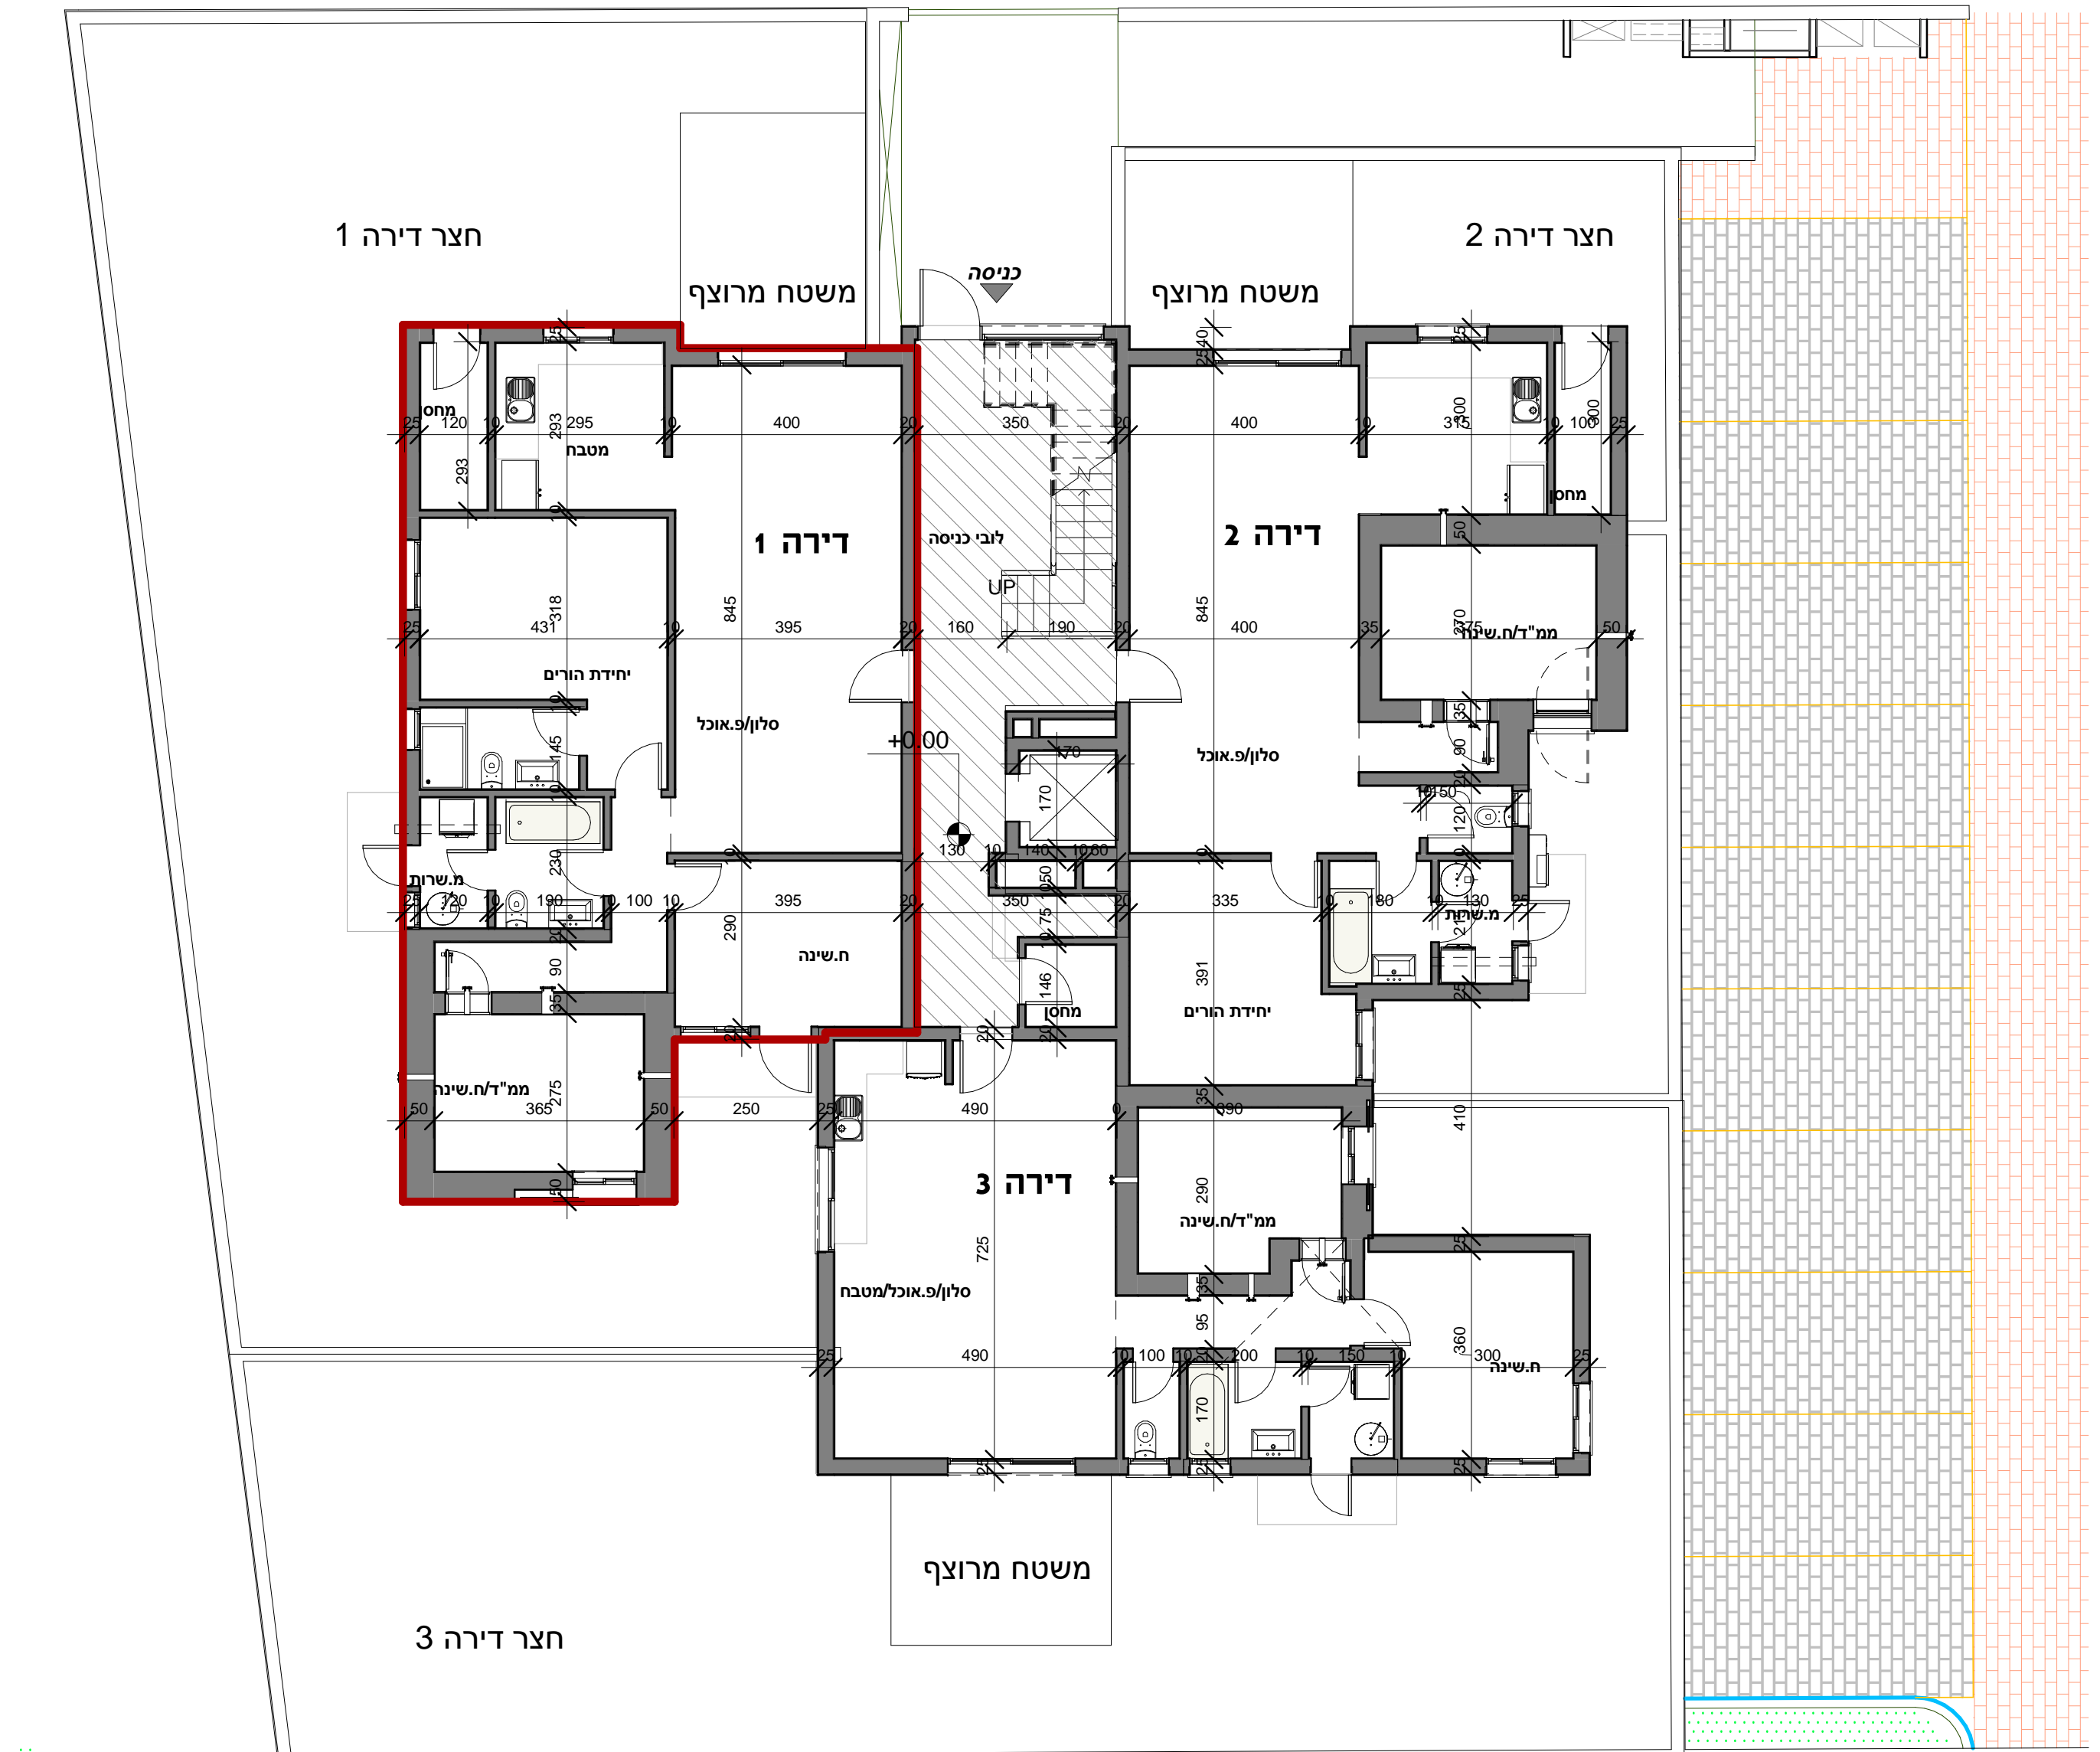


- הערות:**
- כל המידות המסומנות בתכנית הן מידות נטו בין קירות הבניה לפני ביצוע טיח ו/או חומרי גמר אחרים.
 - המידות המתוארות בתכנית הן מידות מתוכננות. תכנית סטיות ממידות אלה כתוצאה משינויים הנובעים מהתכנון, מתאומים בין הדרישות ההנדסיות והמפרטים הטכניים, הנחיות הרשויות ומגבלות של דיוק בביצוע וכו"ב.
 - בנוסף ייתכנו שינויים כאמור לרבות שינויים בחזיתות, באופן החלוקה הפנימית וכן במספרם ומיקומם של הפתחים ובעובי קירות חוץ ופנים אשר ייקבעו בהתאם לדרישות התקן בתכניות המפורטות לביצוע.
 - לצורך הזמנת ריהוט קבוע המשתלב בחדרים (ארונות מטבח, ארונות קיר וכו'), אין להסתמך על מידות המתוארות בתכניות וחיוני לקחת מידות בפועל באתר לפני ההזמנה.
 - ציד המתואר בתכנית (כיריים, מקרר, מכונת כביסה, מדחס, מעבה, וכו') משורטט להמחשה בלבד, אין להתייחס למידותיהם ו/או צורתם אלא רק למפורט במפרט המכר.
 - הקבועות הסניטריות (ברזים, כיריים, אסלות וכו') המופיעות בתכנית הינן להמחשה בלבד, אין להתייחס למידותיהן ו/או צורתם אלא רק למפורט במפרט המכר.
 - סטיה של 2% משטח הדירה ביחס לתכנית הינה סטיה מוסכמת ומקובלת על הקונה ואינה מהווה הפרה של הסכם המכר ולא תגורר שינויים אחרים בהסכם.
 - החברה רשאית להעביר צנרת גלויה ואיורור ו/או למטרה אחרת בחדרי השרות ובמחסנים על פי החלטתה.
 - באיזור חצרות משותפות ופרטיות, שטחי שרות, חניות, מחסנים, מרפסות שרות ימוקמו שוחות בקרה ותעבור צנרת ותעלות משותפות.
 - צנרת ואלמנטים קונסטרוקטיביים בתקרות, קירות, עמודים ומחיצות אינם מסומנים בתכנית.
 - הנמכת תקרה במבואות תבוצע על פי תכנית האדריכל.
 - פני הריצוף בתוך הממד" מוגבהים ב-2 ס"מ מפני הריצוף בדירה. בחדרים הרטובים יונמך גובה פני הריצוף בכ-1 ס"מ מגובה הריצוף בדירה.
 - מיקומם של ההכנות למזגנים ולדודים אינו סופי וייקבע בתכניות המפורטות לביצוע.
 - הערה חשובה - עשויים להיות שינויים עד קבלת היתר בניה ועד לסיים אישור כל תכניות היועצים.

סוג הדירה	4 חדרים
שטח הדירה	114.5
שטח מרפסת שמש	-
שטח חצר	176

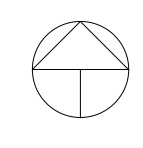

9 - F-8

חתימת החברה: _____
 חתימת הרוכש: _____
 תאריך: _____


תכנית מכר דירה 9-1
 3.10.17
 קנ"מ: 1:100

יובלים מחיר למשתכן בע"מ
דיור למשתכן-קרית שמונה

19236
 04-9896017, 04-9596405
 04-9898920
 054-4433731
 inbararc-eytan@mh.org.il

קיבוץ משמר העמק
 טלפון:
 פקס:
 נייד:
 e-mail:

ע"פ - שא"ר
אדריכלות בע"מ

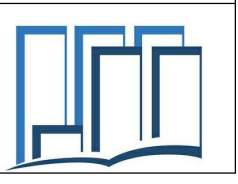

19/10/2017
 13:28:17