



א.י. אדיר
יורם כהן בע"מ

פרויקט : עבולה 01

גוש : 16746

חלקה : 140 מגרש : 170

יח"ד : 21 יח"ד

תוכנית מכר


דירה דגם : A1
קומה : 2,4 דירות מט': 5,3

מהדורה : 02
תאריך : 26.7.2018



עמוד מט' 10

קובץ: mecher\mecher 170.dwg

תוכנית סכמתית

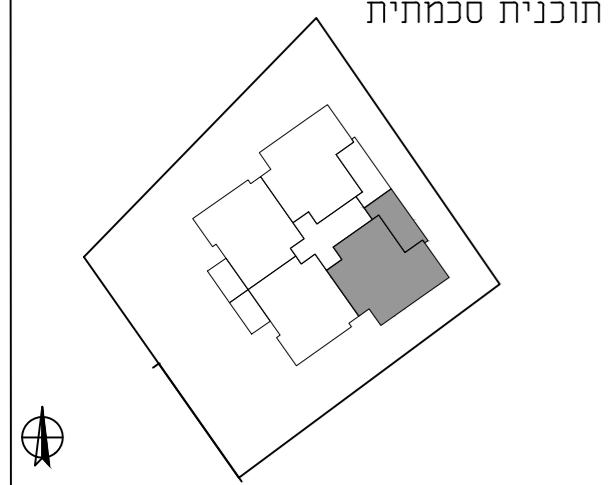


חתך עקרוני

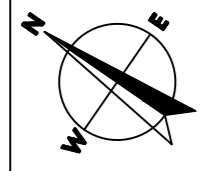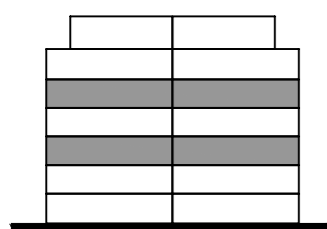

קנה מידה
1:50

RaN BLANDER
ARCHITECTS

רח' הארבעה 18 תל אביב 64739
mail@blander.co.il www.blander.co.il
Tel: 03-5419555 Fax: 03-6868003

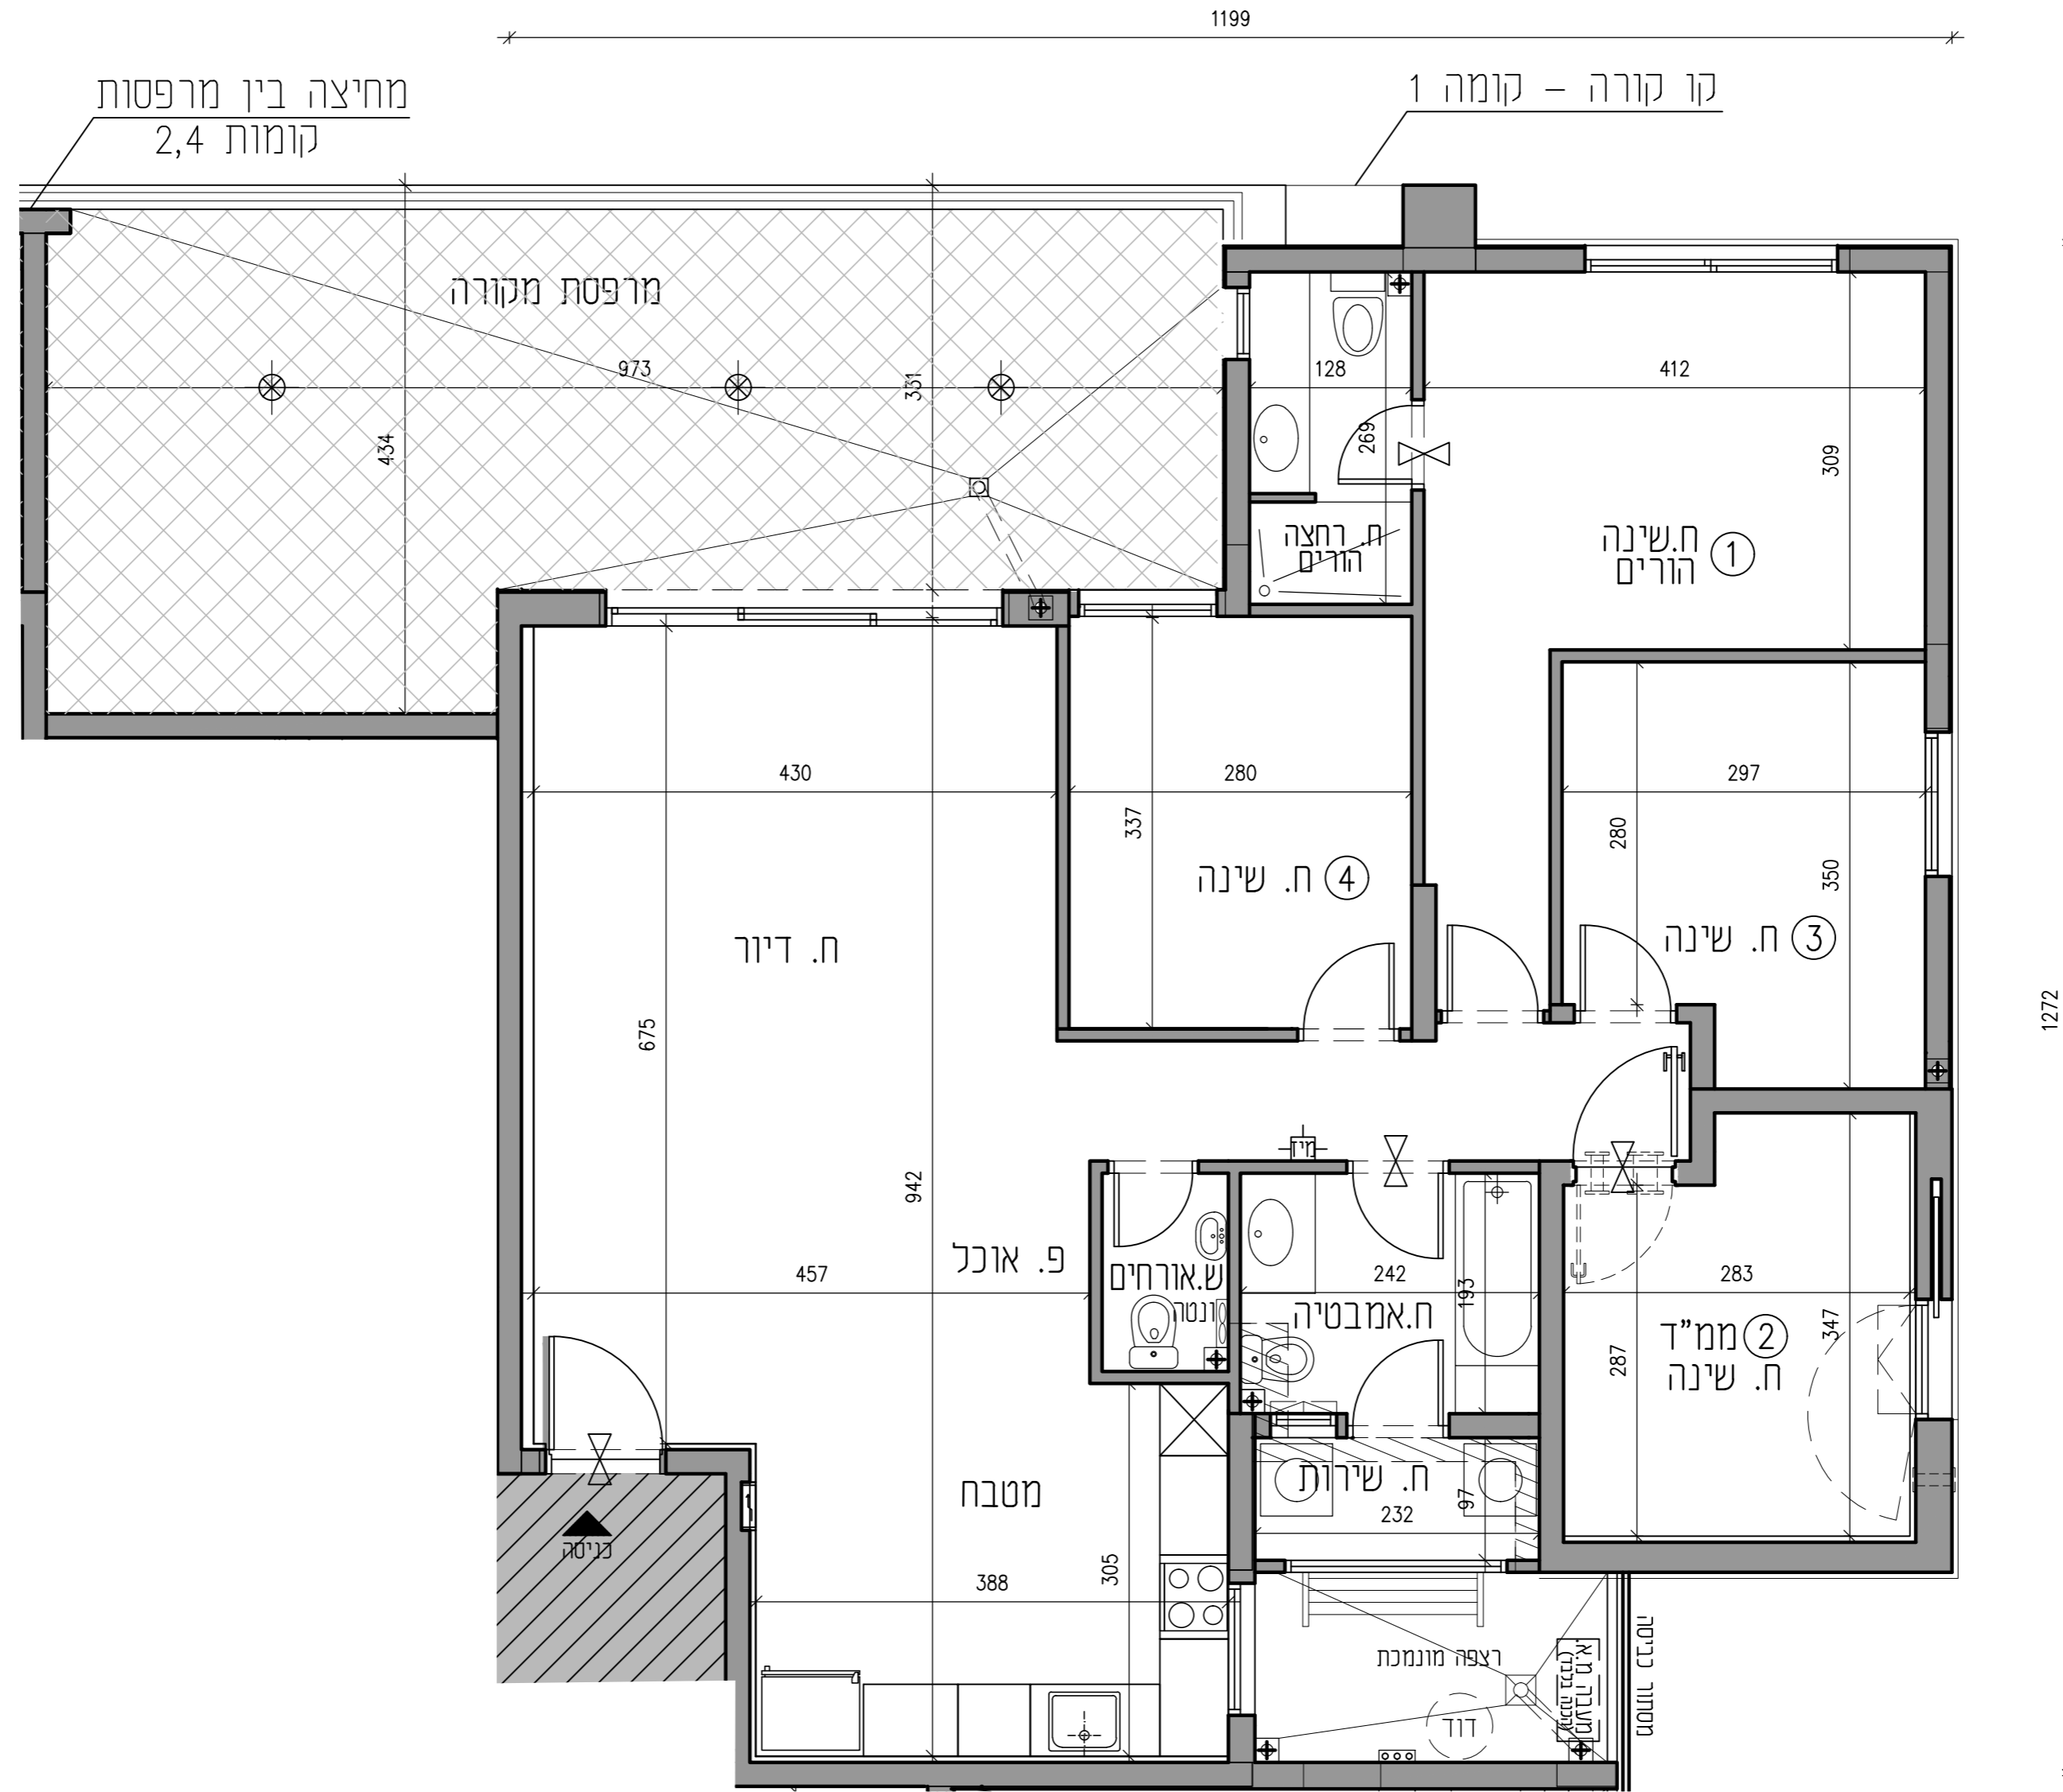

A1	
דירה	קומה
5	2
13	4