



א.י. אדיר
יורם כהן בע"מ

פרויקט : עפולה 01

גוש : 16746

חלקה : 144 מגרש : 174

יח"ד : 15 יח"ד

תוכנית מכר


דירה דגם : D
קומה : 6 דירות מס' : 22

מהדורה : 02
תאריך : 26.7.2018



עמוד מס' : 12

קובץ : mecher\mecher 174.dwg

תוכנית סכמתית

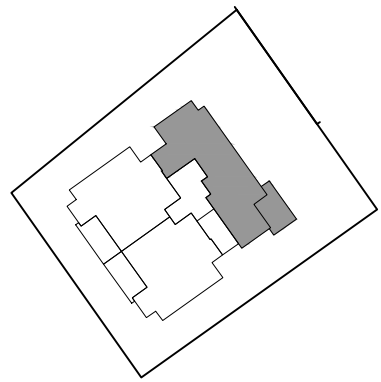


חתך עקרוני

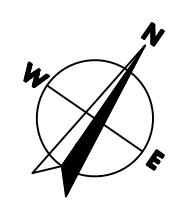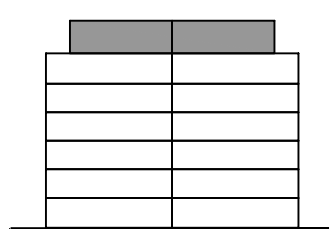

קנה מידה
1:50

RaN BLANDER
ARCHITECTS

רח הארבעה 18 תל אביב 64739 Tel-Aviv st. Haarba'a st.
www.blander.co.il mail@blander.co.il
Tel: 03-5419555 Fax: 03-6868003

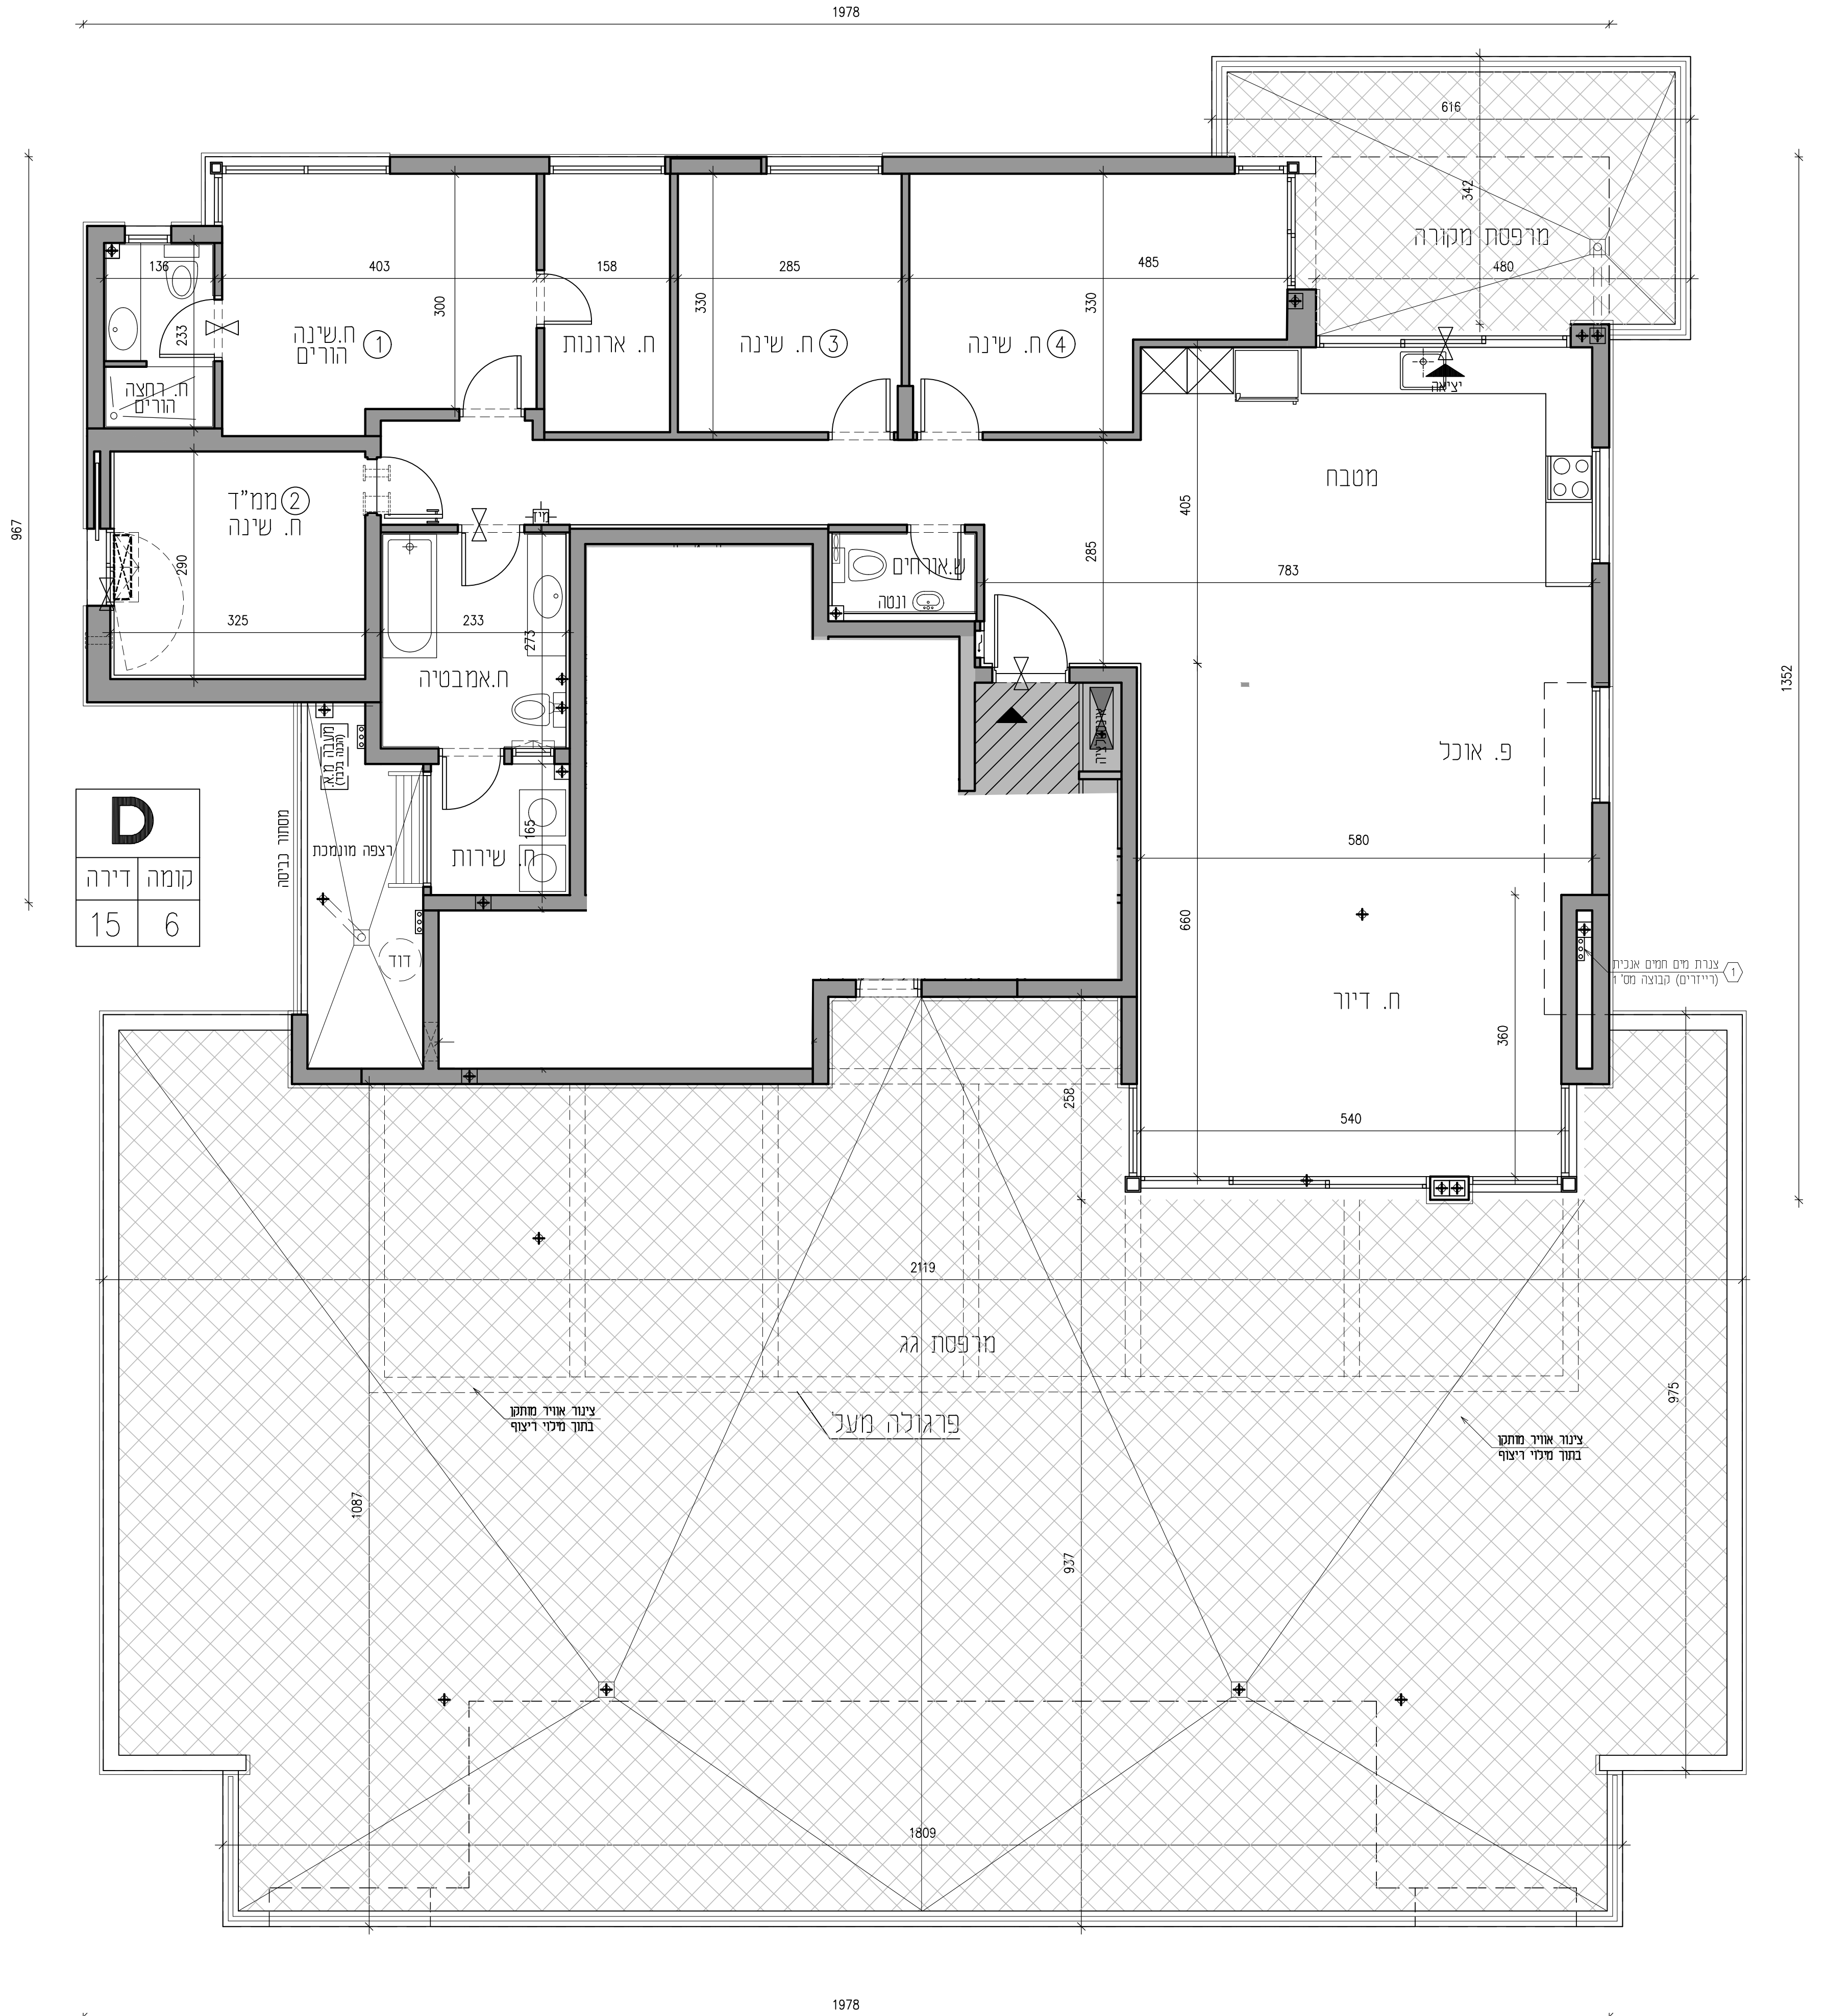

1978

967

1352

1978