



א.י. אדיר
יורם כהן בע"מ

פרויקט : עפולה 01

גוש : 16746

חלקה : 144 מגרש : 174

יח"ד : 15 יח"ד



תוכנית מכר

דירה דגם : A
קומה : 5-1 דירות מס' : 14,7,10,13

מהדורה : 02
תאריך : 26.7.2018


עמוד מס' : 5

קובץ : mecher\mecher 174.dwg

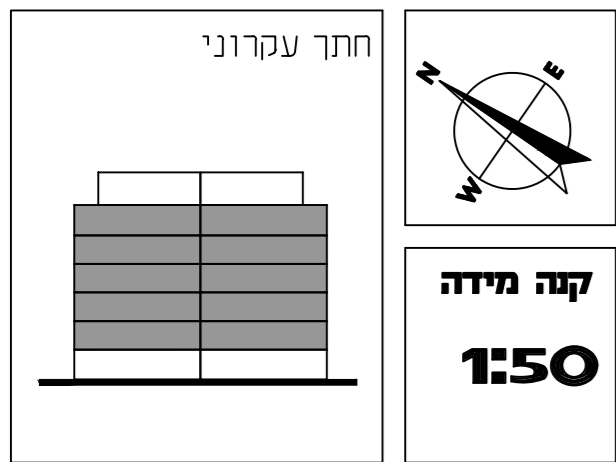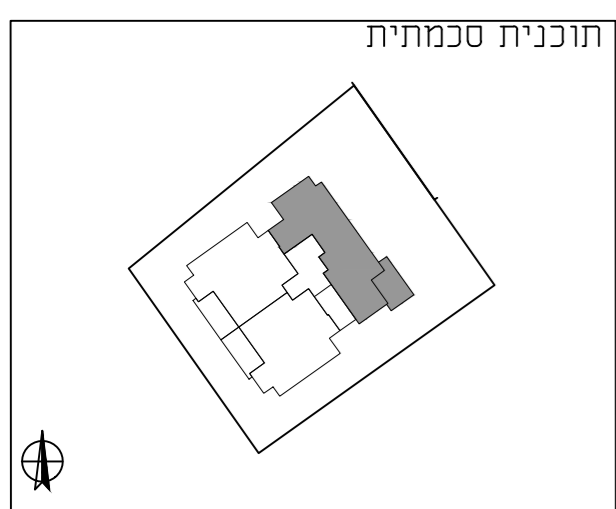

RaN BLANDER
ARCHITECTS

רח' הארבעה 18 תל אביב 64739 Tel-Aviv
mail@blander.co.il www.blander.co.il
Tel: 03-5419555 Fax: 03-6868003

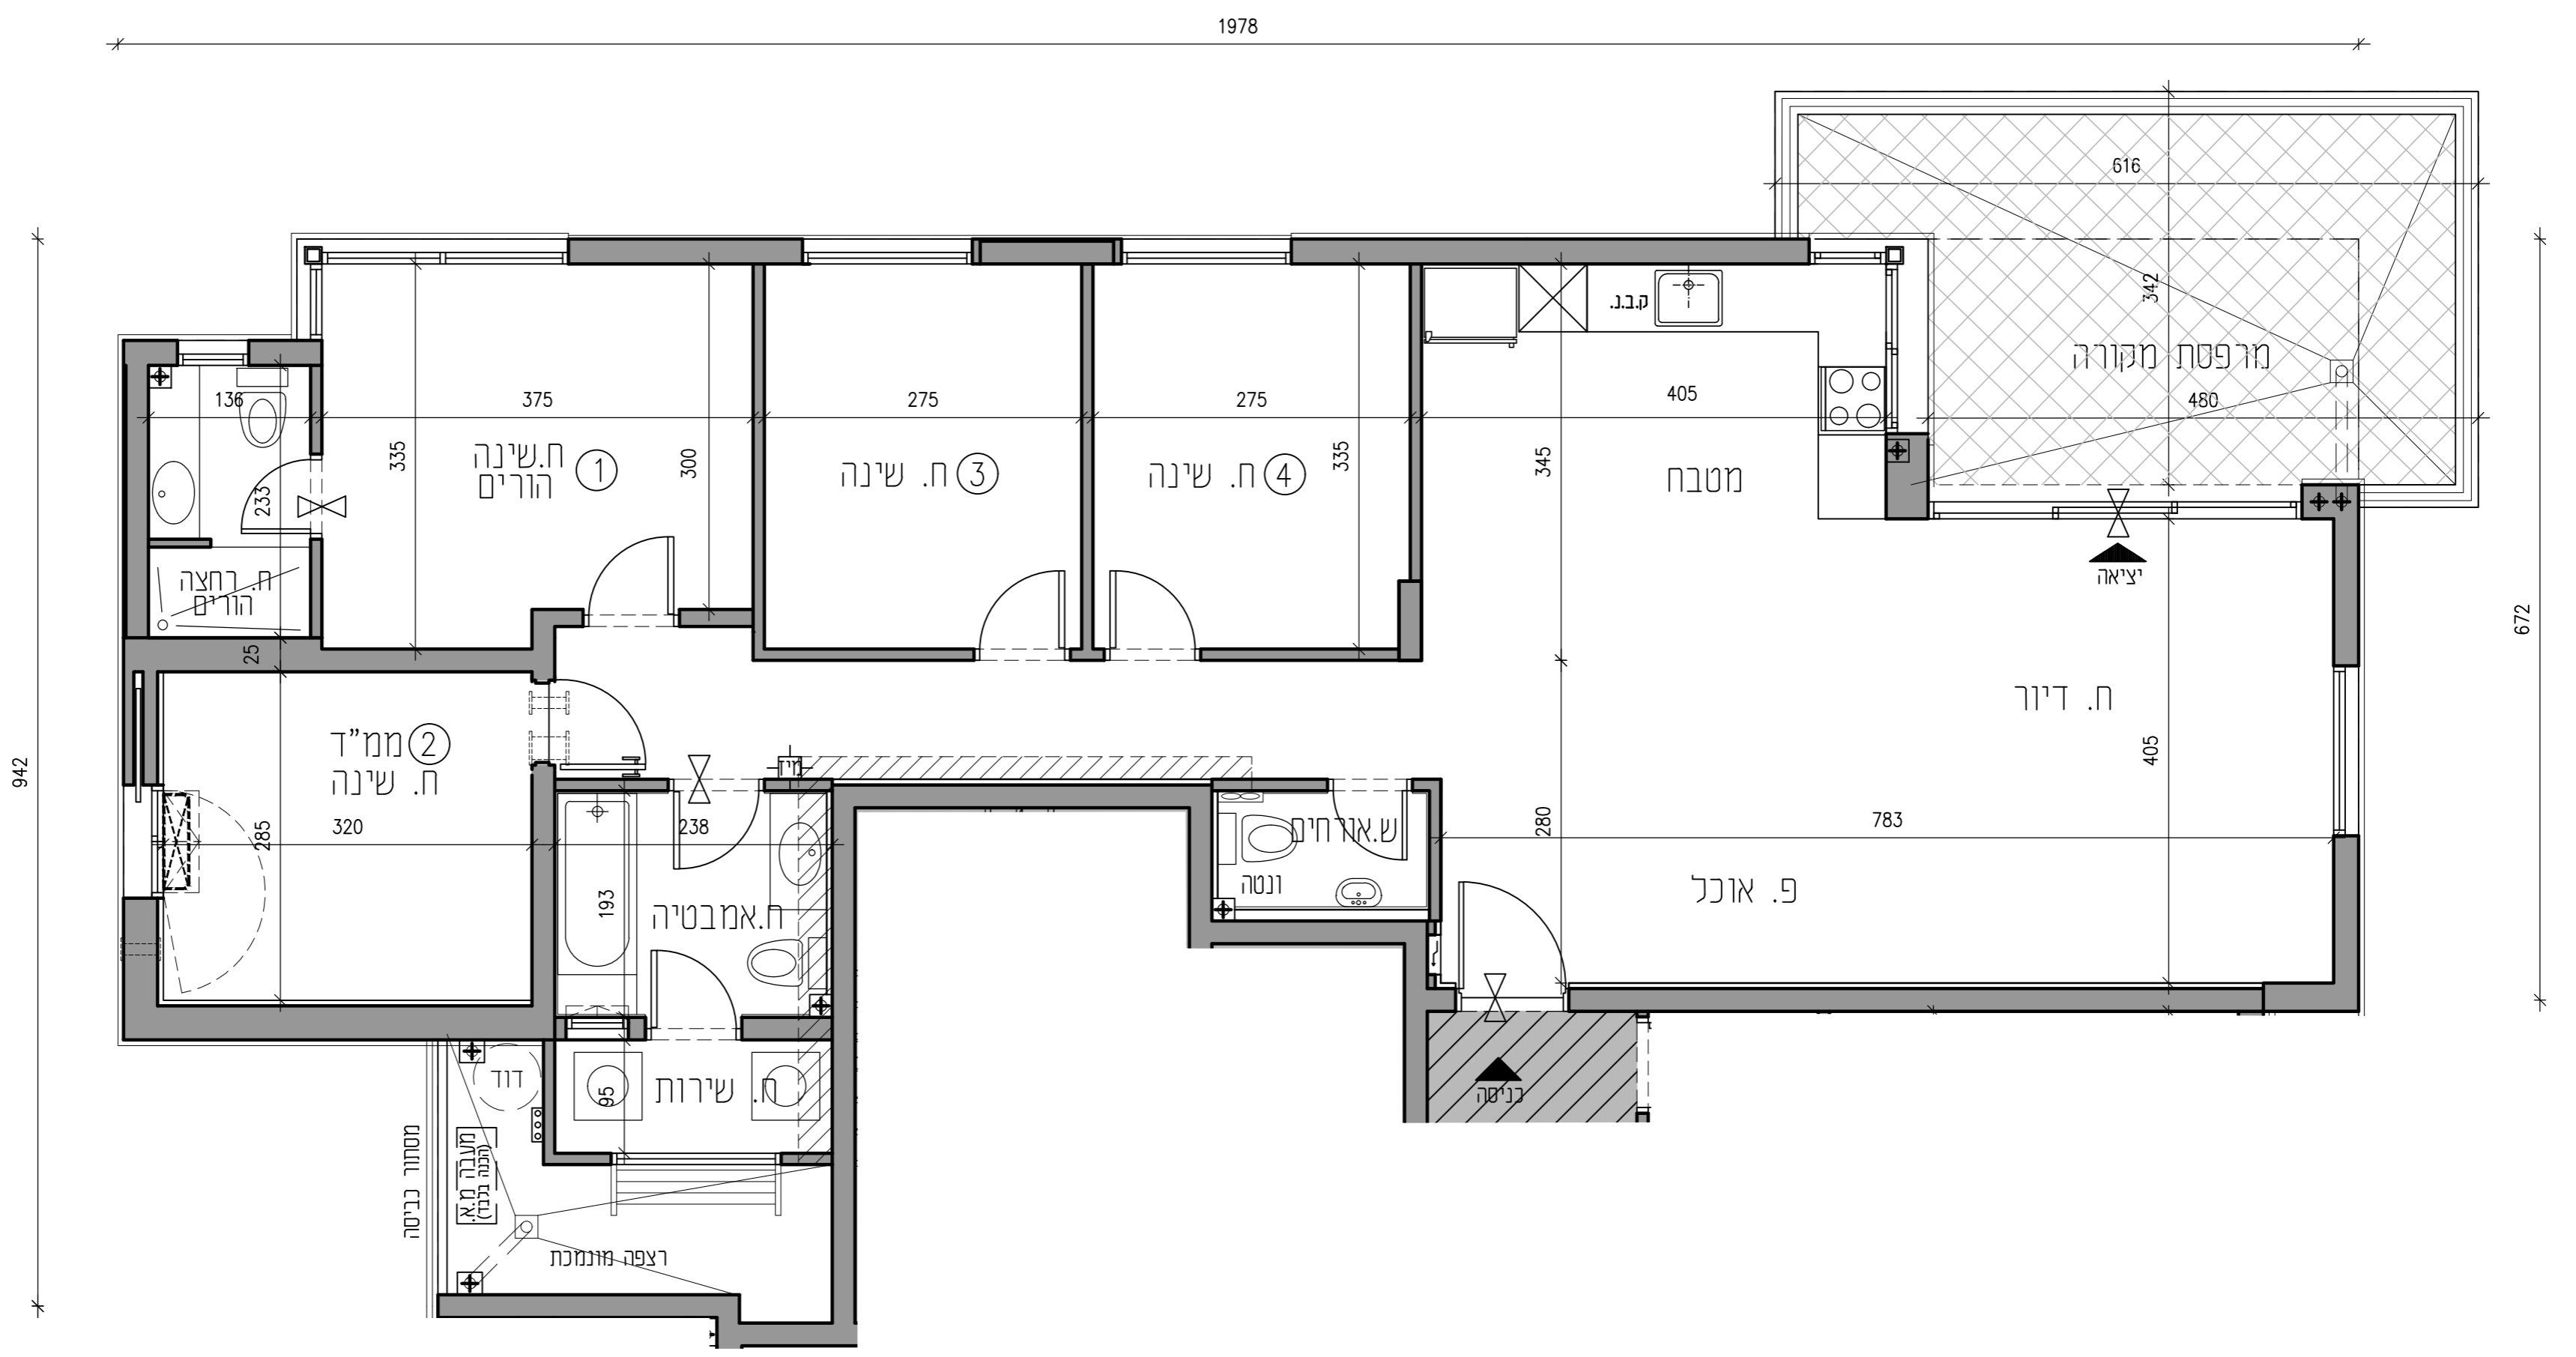

A	
דירה	קומה
1	1
4	2
7	3
10	4
13	5