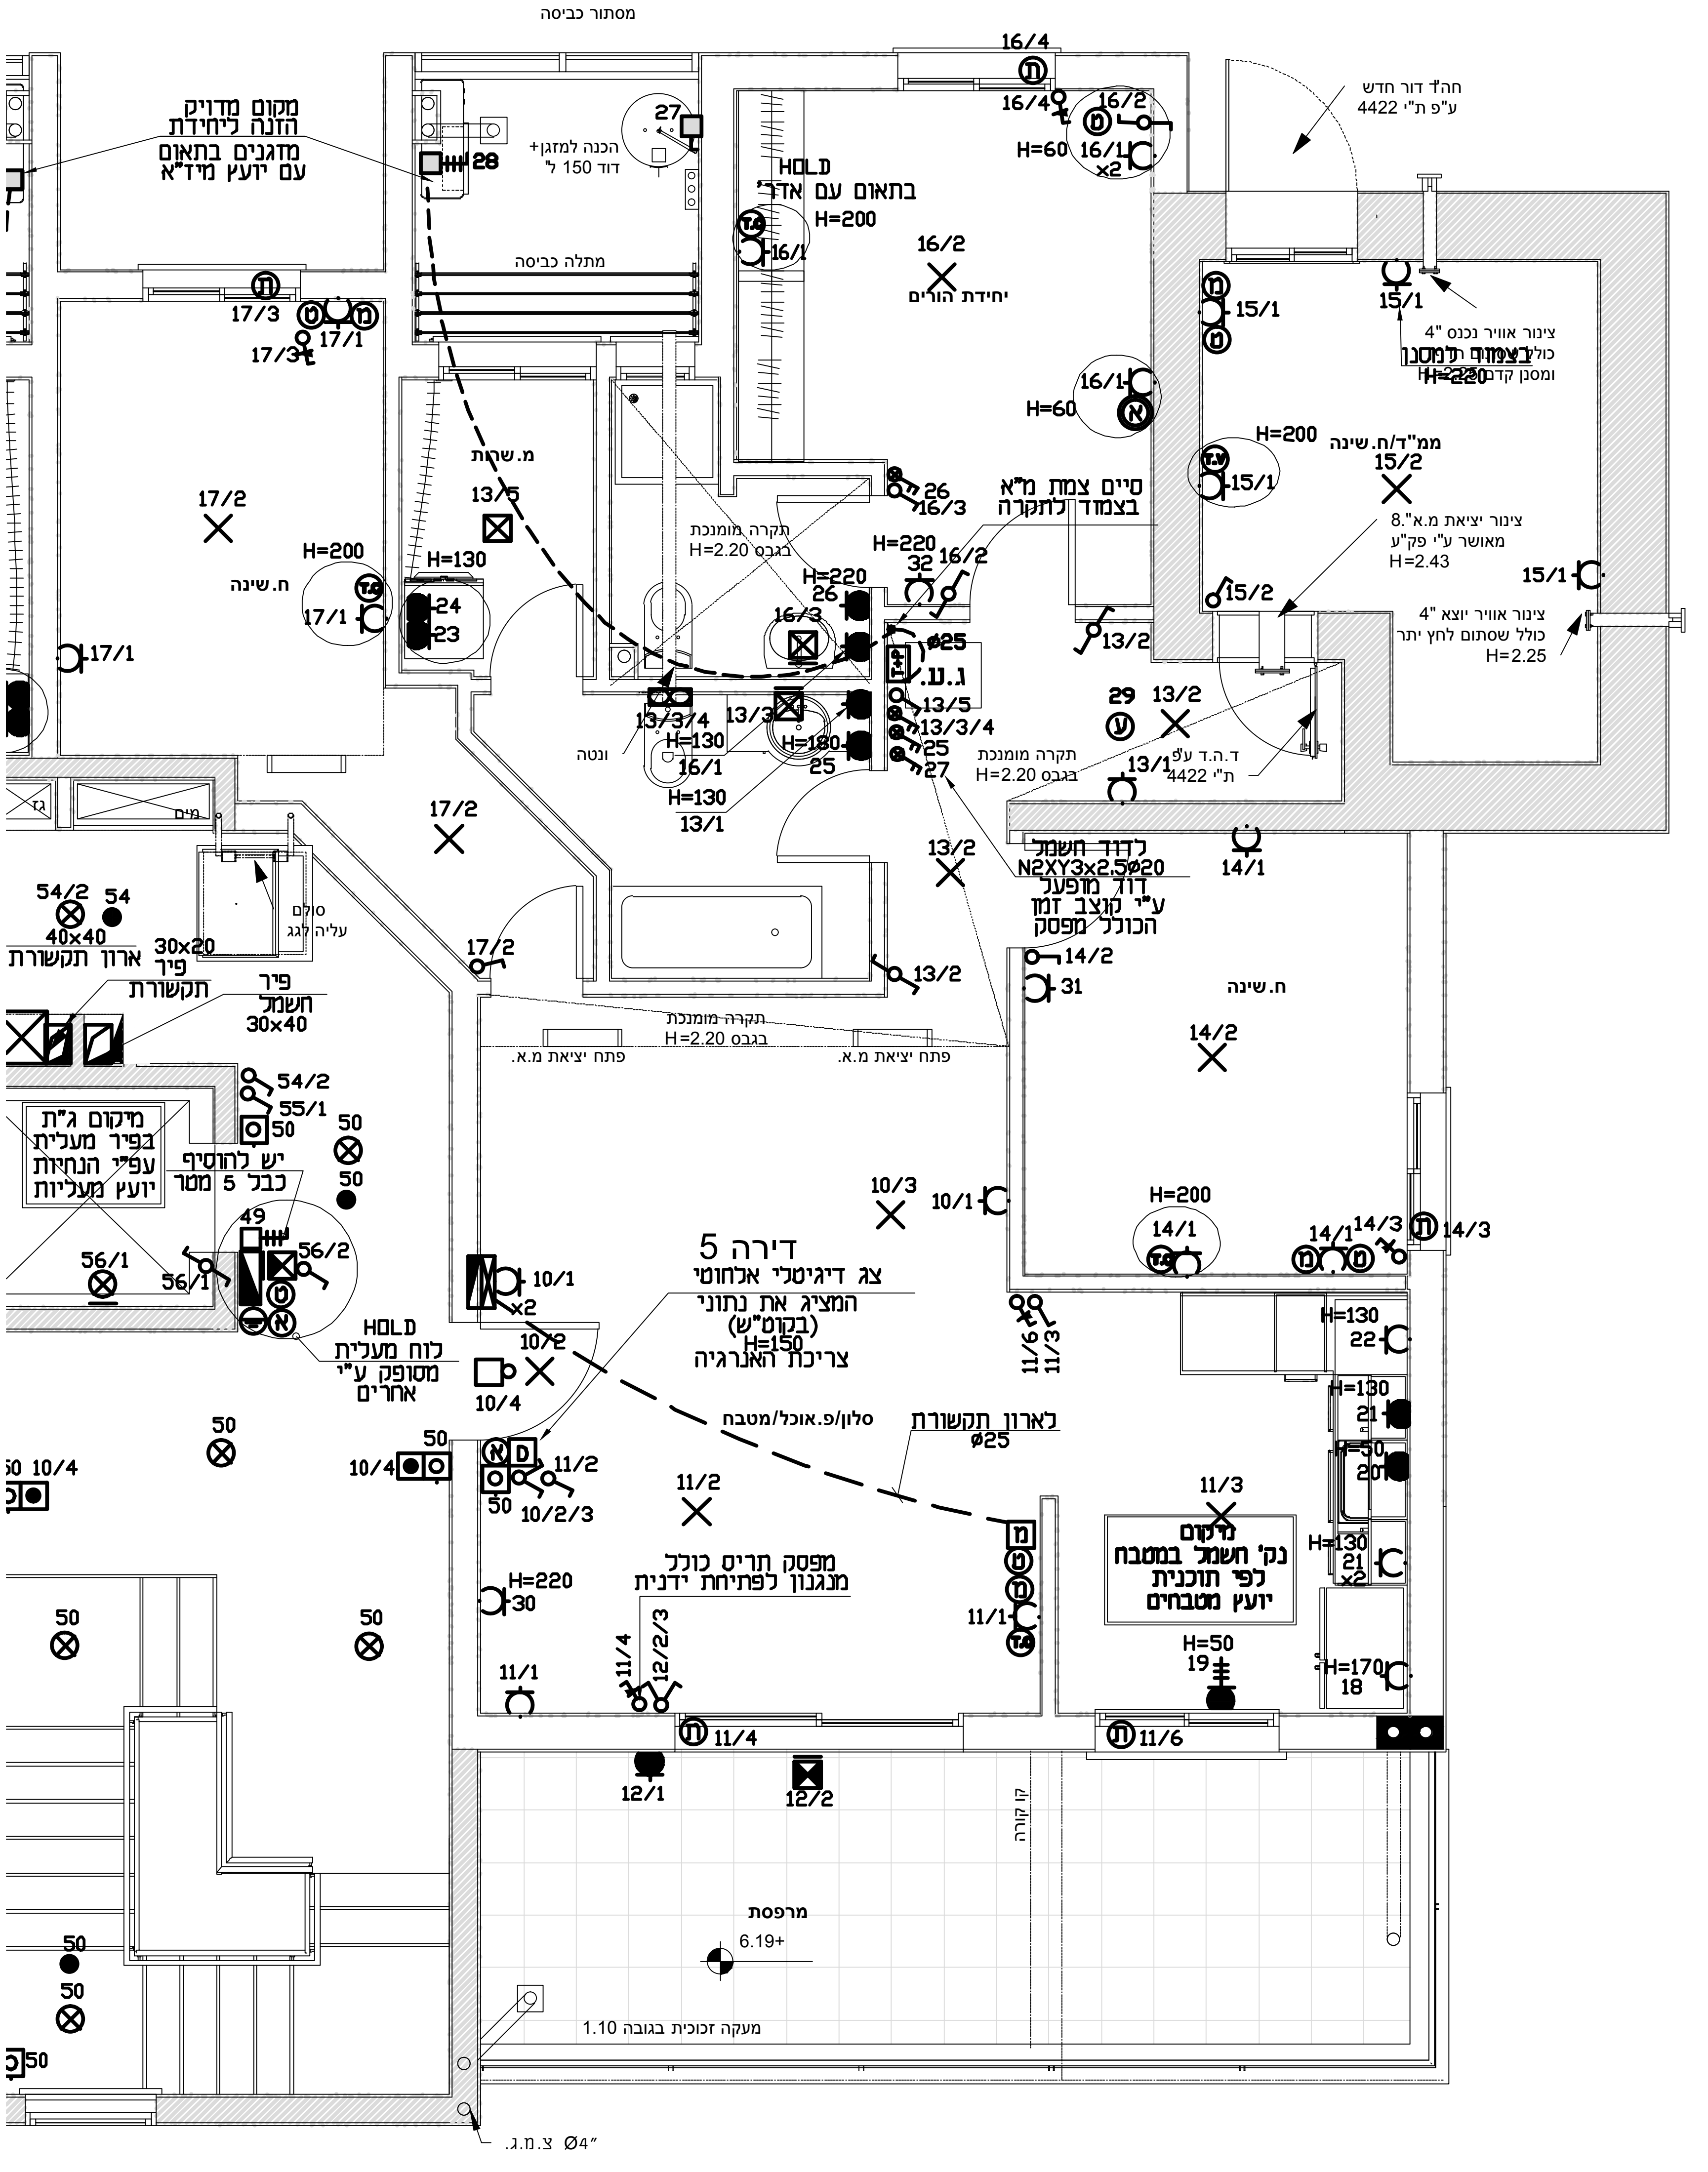
מסתור כביסה
מקום מדויק הזנה ליחידת מזגנים בתאום עם יועץ מיד"א
28
27
הכנה למזגן+ דוד 150 ל'
מתלה כביסה
HOLD בתאום עם אדר'
H=200
16/4
16/2
16/1 x2
H=60
יחידת הורים
חה"ד דור חדש ע"פ ת"י 4422
15/1
צינור אוויר נכנס "4 כולל שסתום ומסנן קדמי
בצמוד למסנן H=220
ממ"ד/ח.שינה
15/2
צינור יציאת מ.א."8 מאושר ע"י פק"ע H=2.43
צינור אוויר יוצא "4 כולל שסתום לחץ יתר H=2.25
ד.ה.ד ע"פ ת"י 4422
17/3
17/1
17/2
ח.שינה
H=130
24
23
מ.שרות
13/5
תקרה מומנכת H=2.20 בגבס
H=220
26
16/3
32
סיים צמת מ"א בצמוד לתקרה
ø25
ג.ע.
13/5
13/3/4
25
27
13/2
29
13/1
13/3
H=180
ונטה
16/1
לדוד חשמל N2XY3x2.5ø20 דוד מופעל ע"י קוצב זמן הכולל מפסק
14/1
14/2
31
גז
מים
סולם עליה לגג
54/2
54
40x40 ארון תקשורת
30x20 פיר תקשורת
פיר חשמל 30x40
55/1
50
מיקום ג"ת בפיר מעלית עפ"י הנחיות יועץ מעליות
יש להוסיף כבל 5 מטר
49
56/1
56/2
HOLD לוח מעלית מסופק ע"י אחרים
פתח יציאת מ.א.
10/3
10/1
x2
10/2
10/4
דירה 5
צג דיגיטלי אלחוטי המציג את נתוני (בקוט"ש) H=150 צריכת האנרגיה
סלון/פ.אוכל/מטבח
לארון תקשורת ø25
11/6
11/3
11/2
10/2/3
H=220
30
מפסק תריס כולל מנגנון לפתיחת ידנית
11/4
12/2/3
11/1
11/4
12/1
12/2
11/6
מיקום נק' חשמל במטבח לפי תוכנית יועץ מטבחים
H=50
19
H=130
22
21
20
H=170
18
14/3
H=200
קו קורה
מרפסת
+6.19
מעקה זכוכית בגובה 1.10
צ.מ.ג. "Ø4

קרית שמונה
יובלים

בנין דגם D6
קומה 2

תכנית זו אינה מחליפה את תכנית המכר
והיא נתנת לרוכשים לצורכי נוחות
בקבלת החלטות לשינויים בדירה.

דירה 5

קנ"מ 1 : 50