קנה מידה 1 : 50

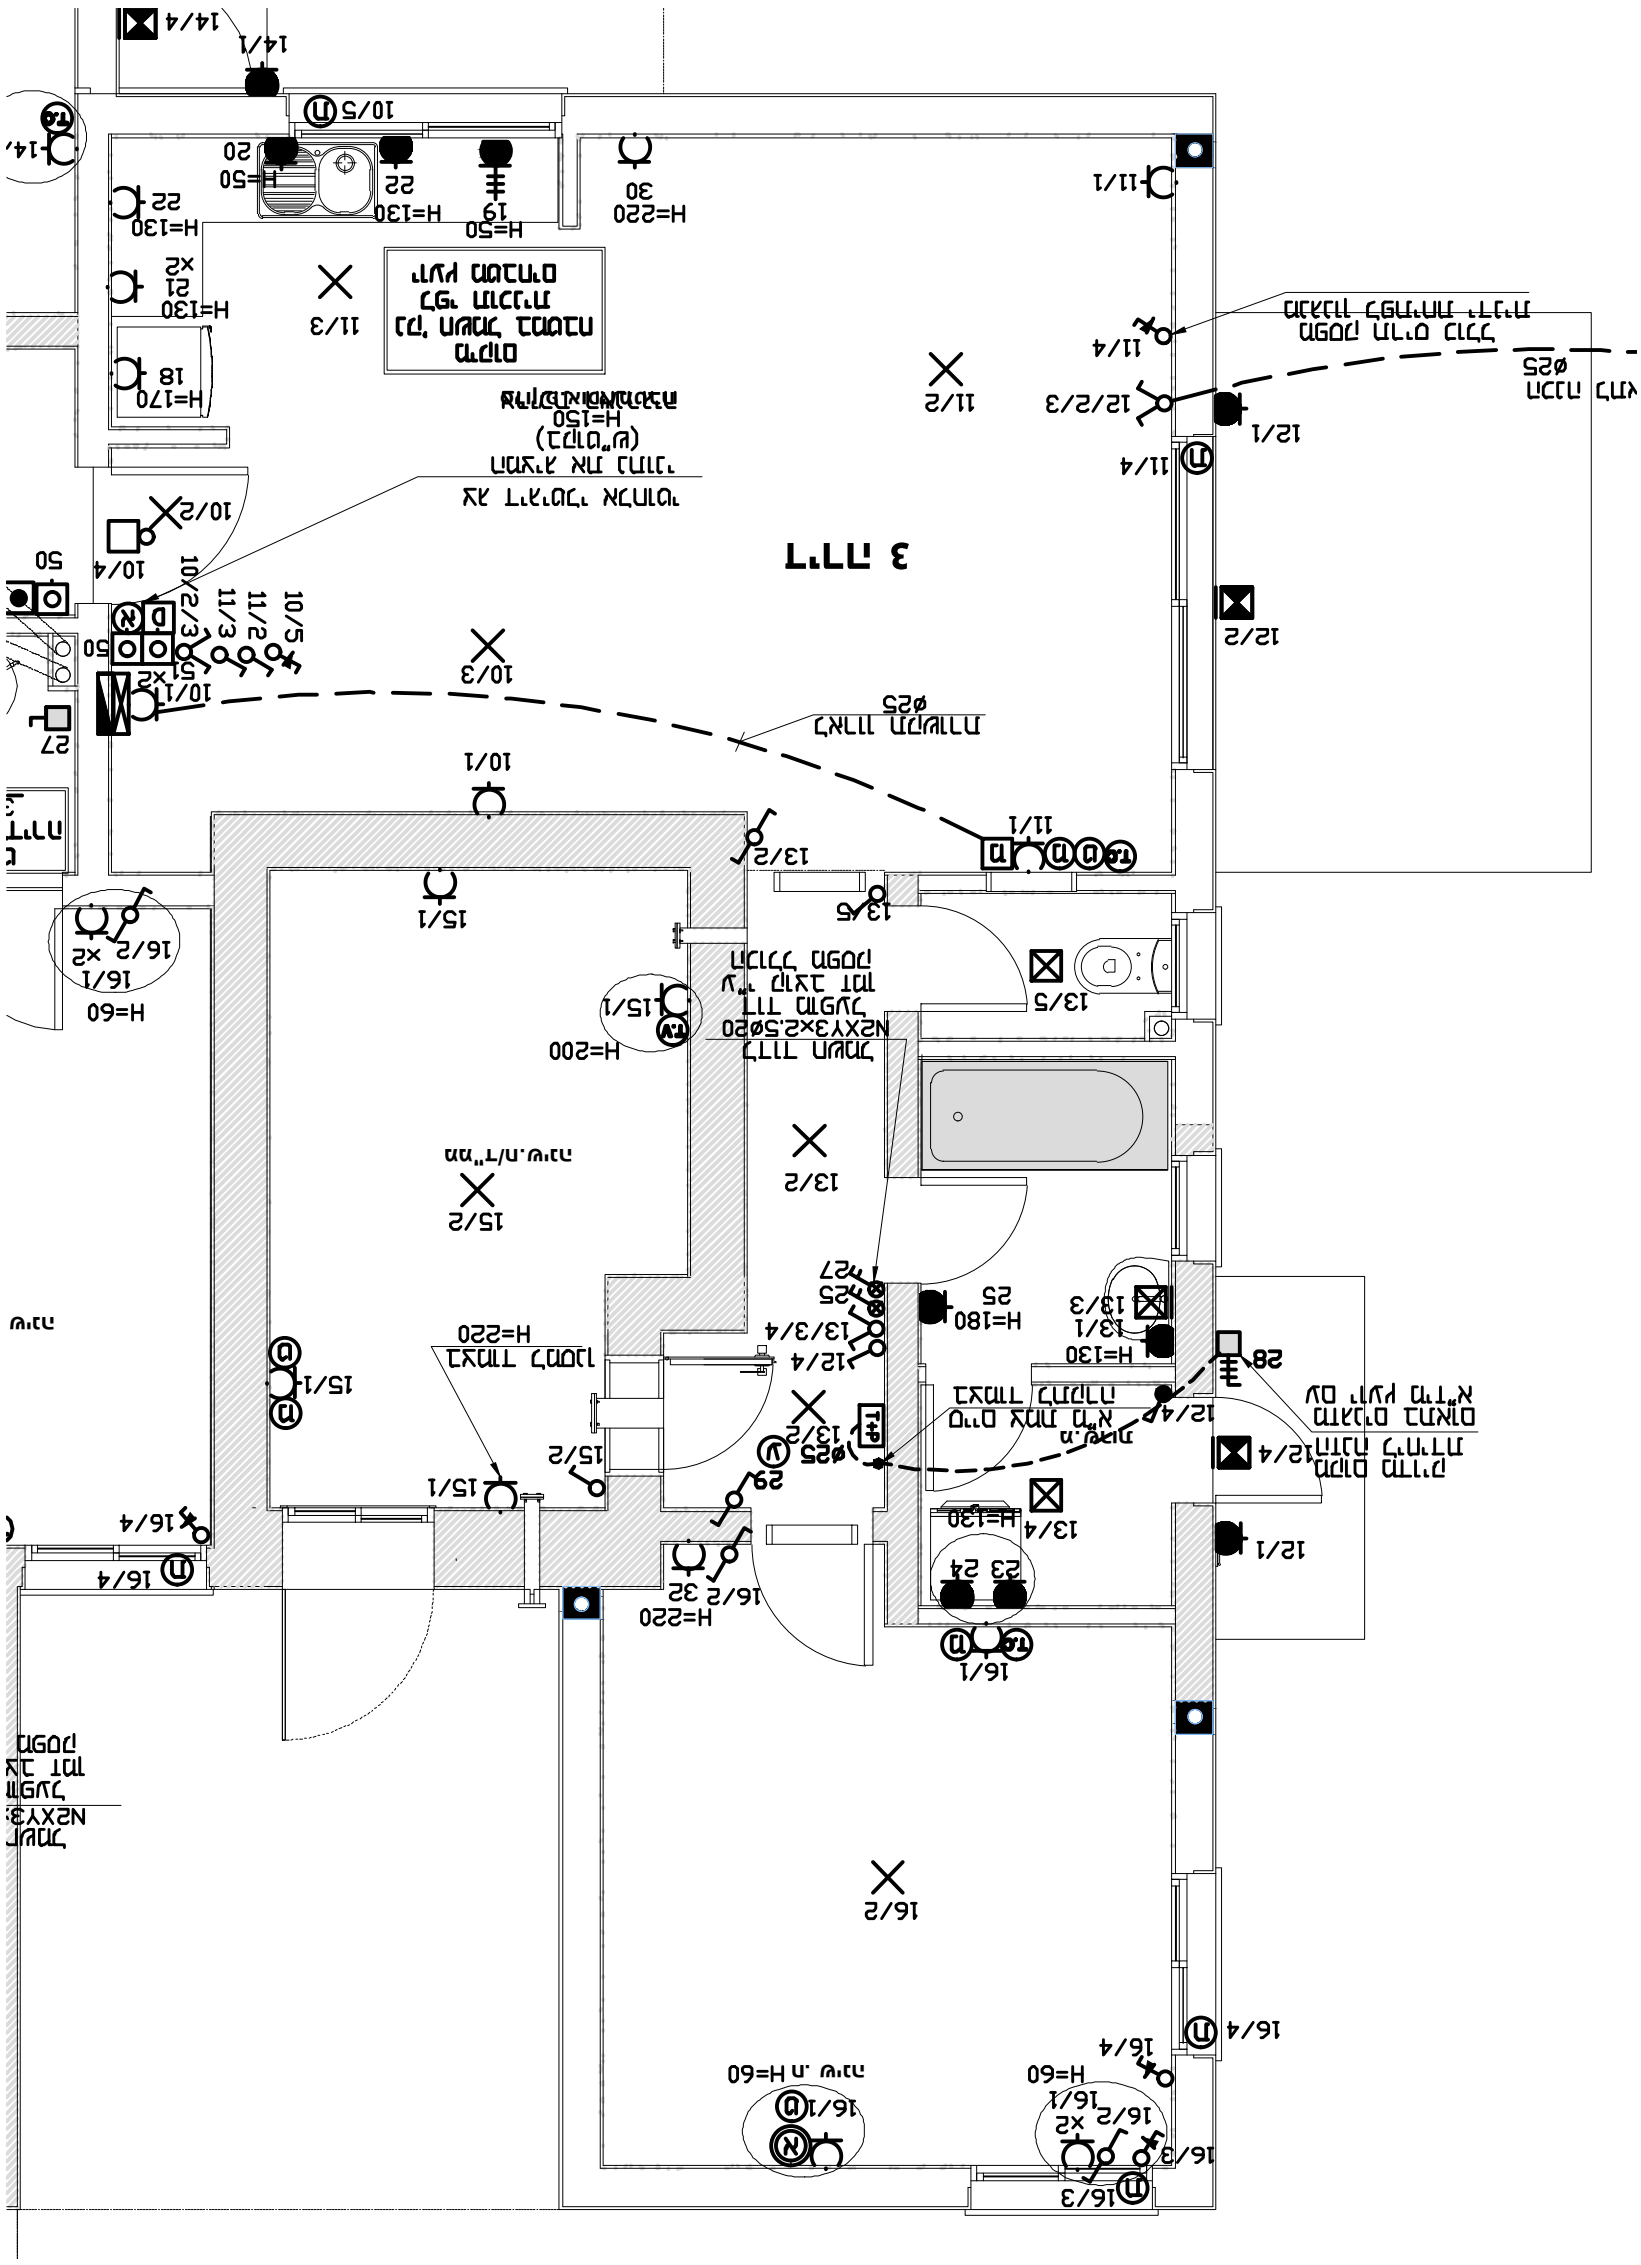
3 קומה
3 קומה
קנה מידה 1 : 50
מספר תכנית
A-103
שם התכנית
תכנית קומה
מספר גרסה
E8
תאריך
תכנית זו אינה מחייבת את תכנית הפיתוח
יחידות המידה בשרטוט בס"מ אלא אם צוין אחרת
בלבד הוראות בשרטוט בלבד.