קרית שמונה
יובלים

בנין דגם F6
קומה 2

תכנית זו אינה מחליפה את תכנית המכר והיא נתנת לרוכשים לצרכי נוחות בקבלת החלטות לשינויים בדירה.

דירה 6

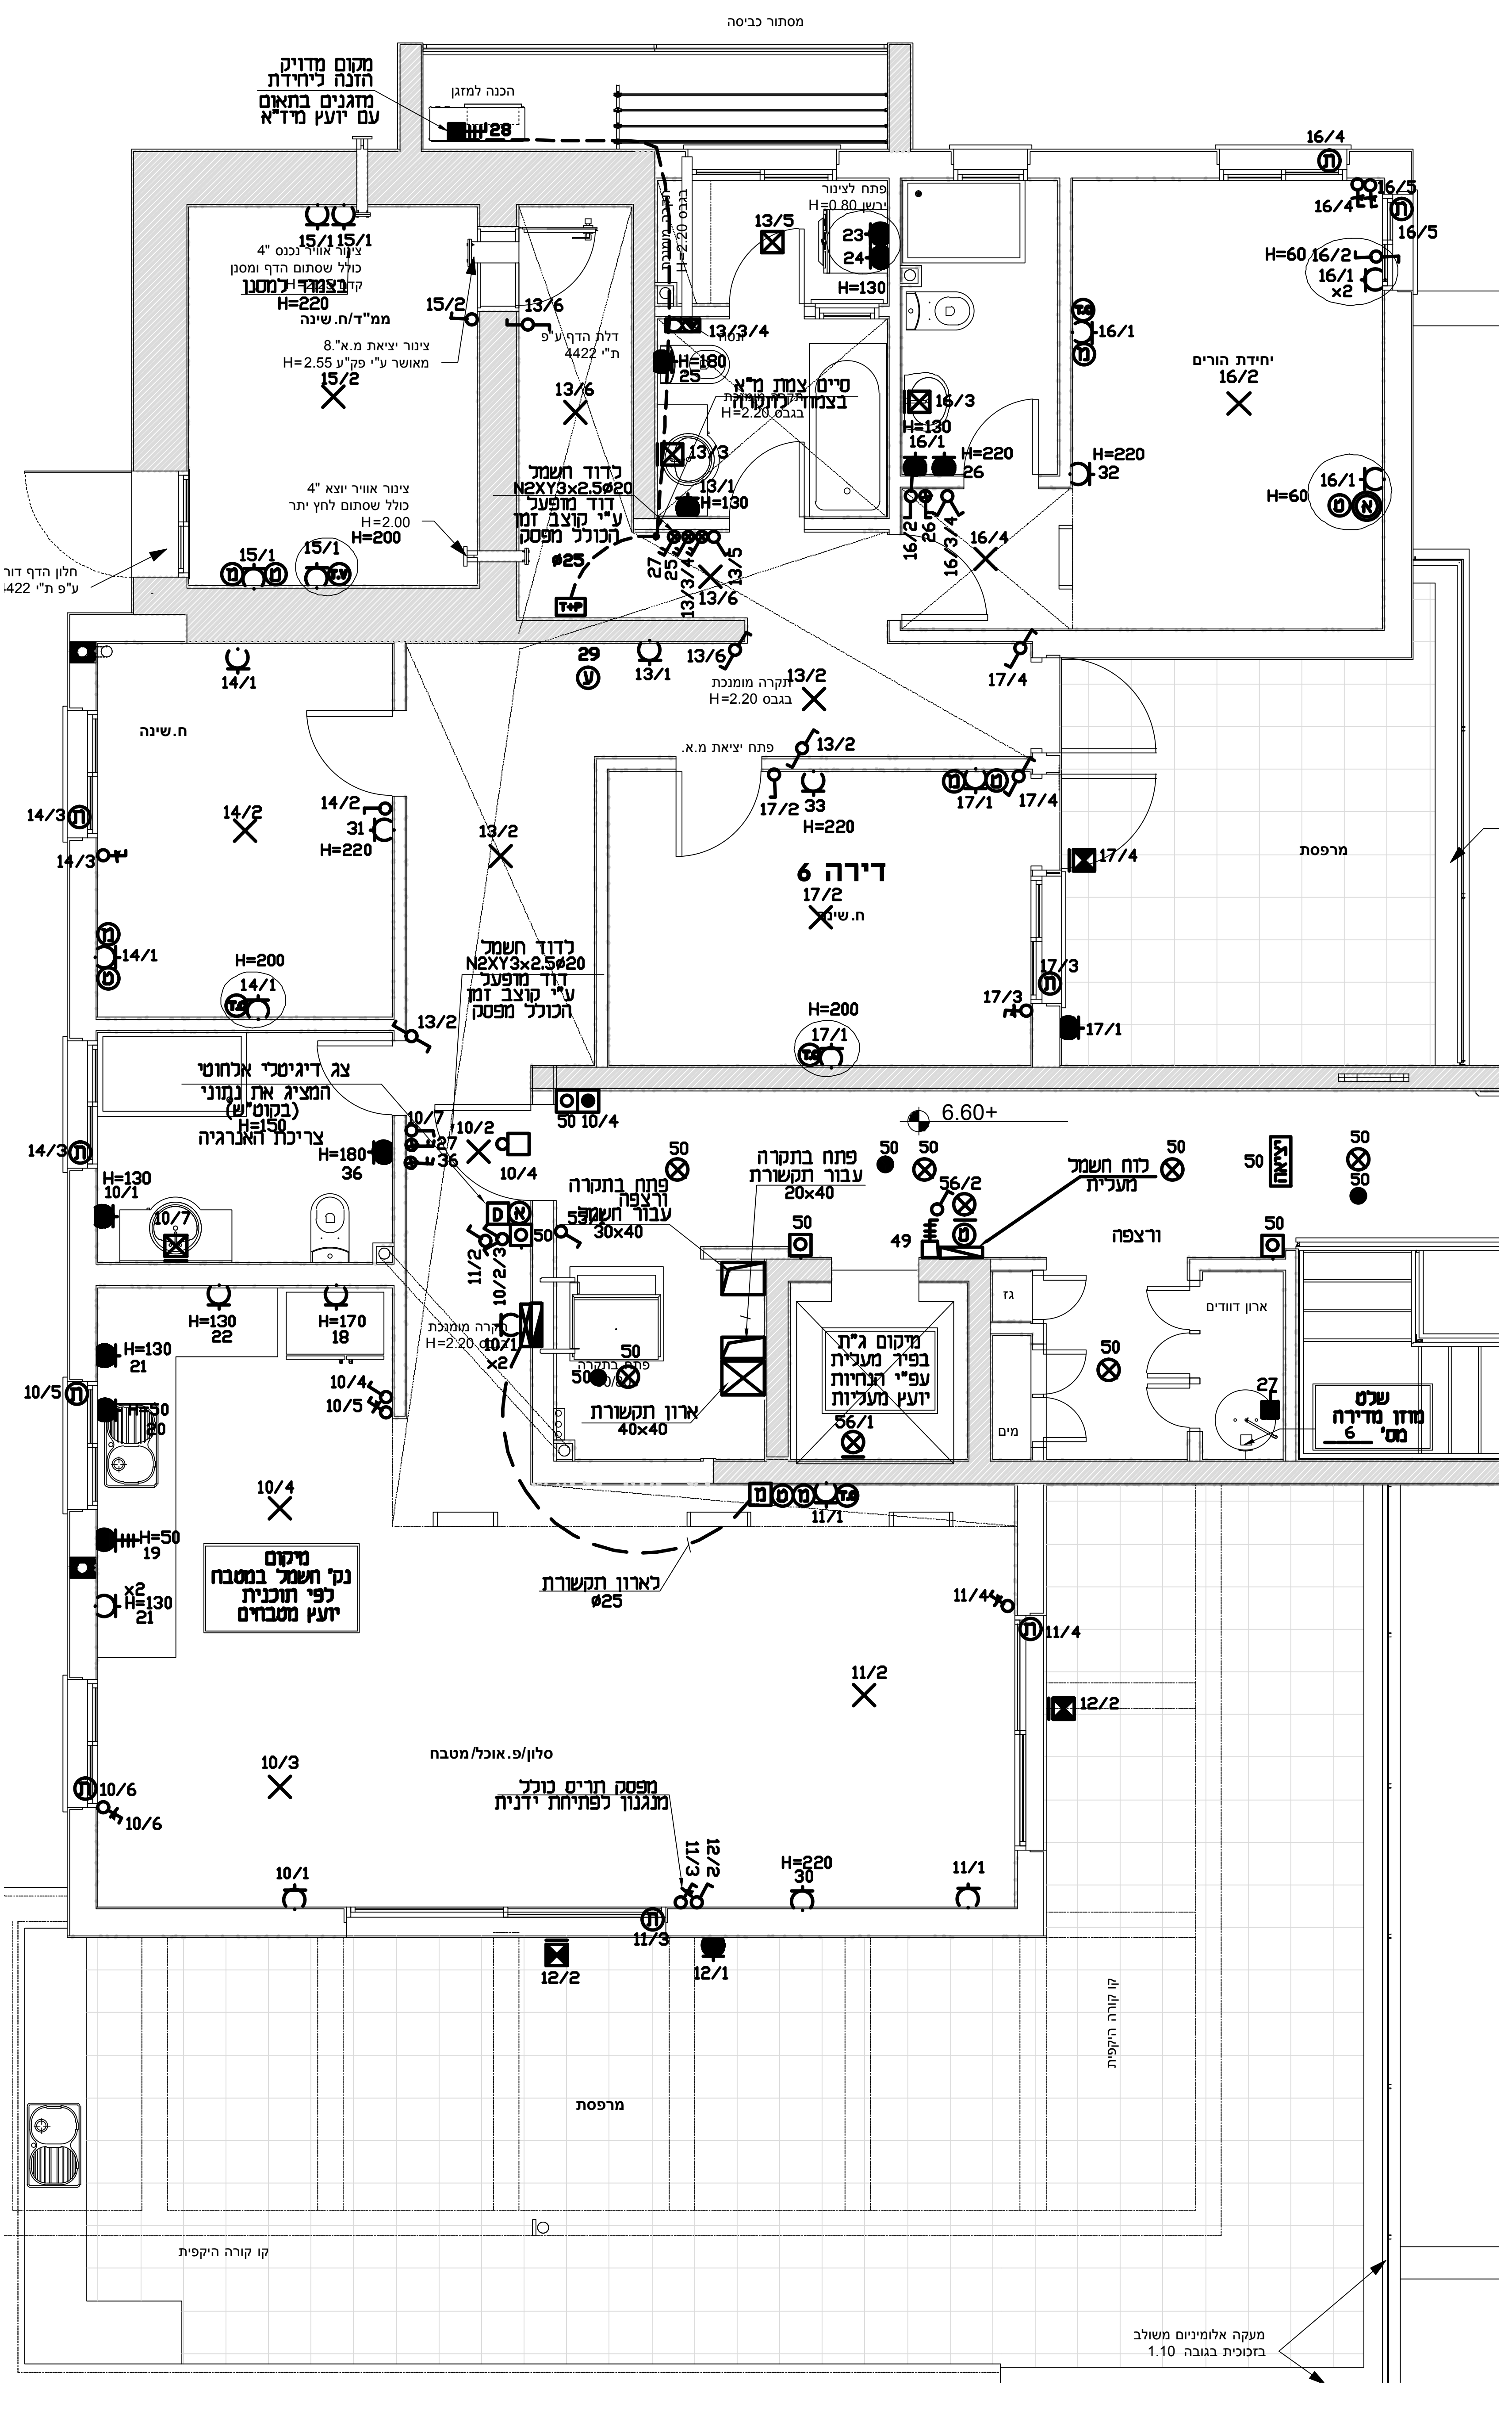
מסתור כביסה
הכנה למזגן
מקום מדויק הזנה ליחידת מזגנים בתאום עם יועץ מיז"א
ממ"ד/ח.שינה
צינור אוויר נכנס 4" כולל שסתום הדף ומסנן
צינור יציאת מ.א. 8" מאושר ע"י פק"ע H=2.55
צינור אוויר יוצא 4" כולל שסתום להחץ יתר H=2.00
דלת הדף ע"פ ת"י 4422
חלון הדף דור ע"פ ת"י 4422
פתח לצינור ניקוז H=0.80
סיים צנרת מ"א בצנור לניקוז
לדוד חשמל N2XY3x2.5ø20 דוד מופעל ע"י קוצב זמן הכולל מפסק
תקרה מונמכת H=2.20 בגבס
יחידת הורים
ח.שינה
פתח יציאת מ.א.
דירה 6
מרפסת
צג דיגיטלי אלחוטי המציג את נתוני (בקוט"ש) צריכת האנרגיה
H=150
פתח בתקרה ורצפה עבור חשמל 30x40
פתח בתקרה עבור תקשורת 20x40
ארון תקשורת 40x40
לארון תקשורת ø25
מיקום ג"ת בפיר מעלית עפ"י הנחיות יועץ מעלית
לוח חשמל מעלית
ורצפה
גז
מים
ארון דוודים
שלט מוזן מדירה מס' 6
6.60+
מיקום נק' חשמל במטבח לפי תוכנית יועץ מטבחים
סלון/פ.אוכל/מטבח
מפסק תריס כולל מנגנון לפתיחת ידנית
קו קורה היקפית
מעקה אלומיניום משולב בזכוכית בגובה 1.10

קנ"מ 1 : 50